


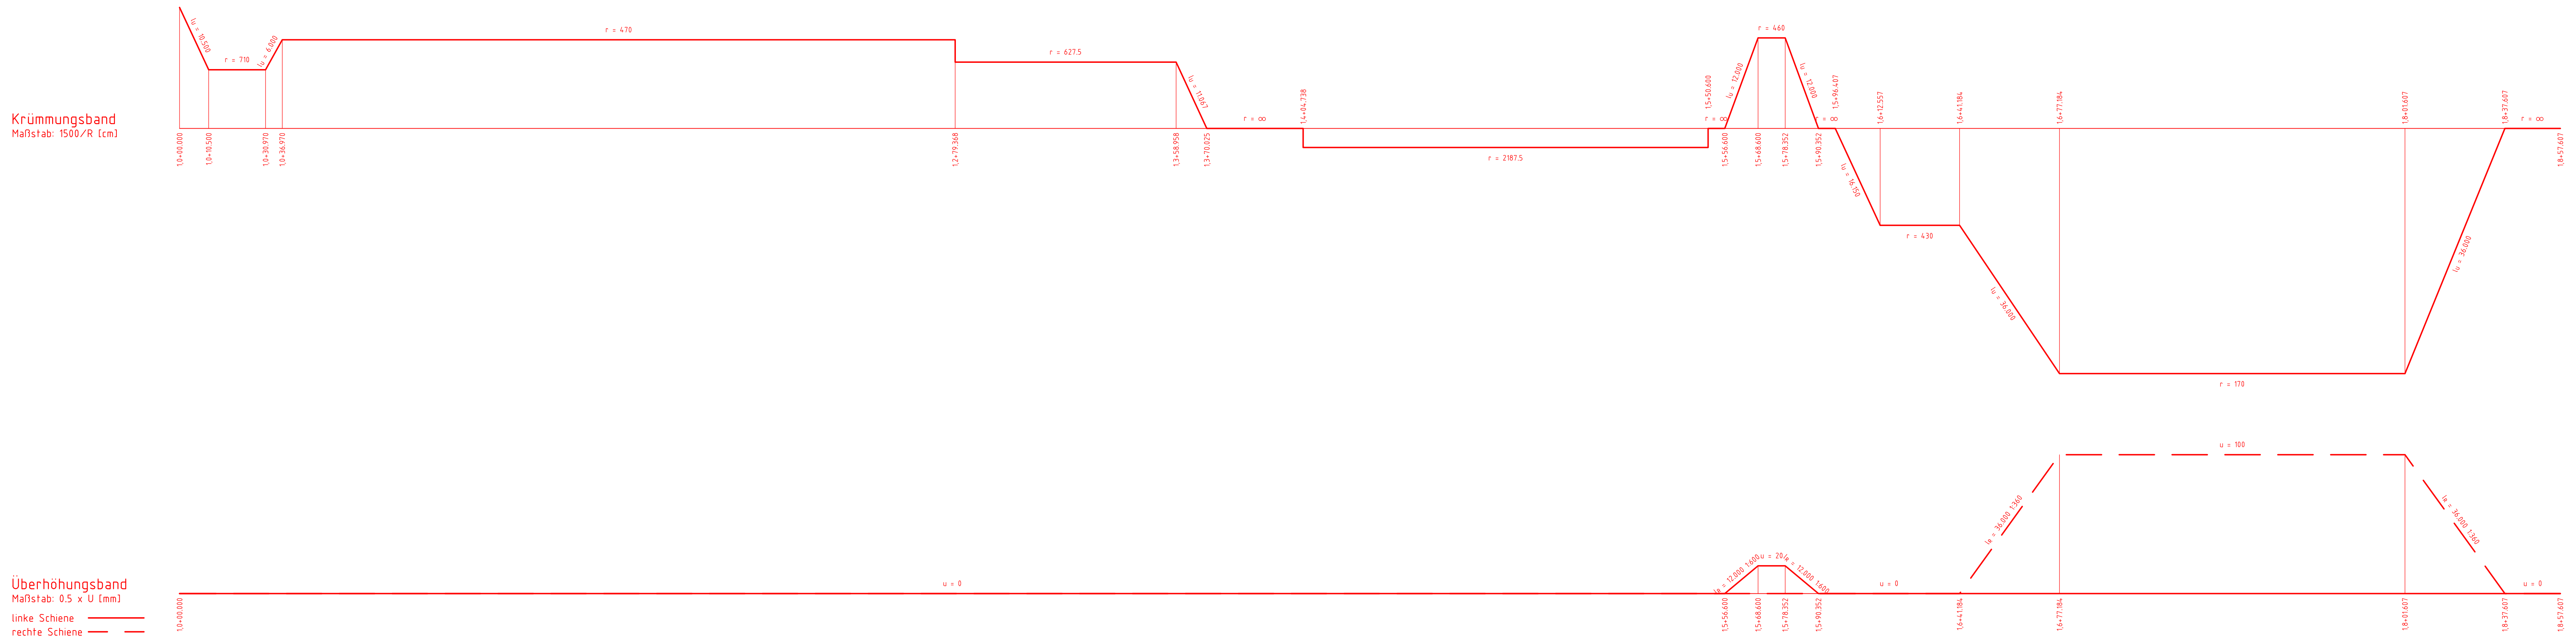


 Bestand
 Planung
 Oberkante Tunnel

Nr.:	Art der Änderung:	Datum:	Zeichen:

 Hessen Mobil Straßen- und Verkehrsmanagement	 HESSEN		Unterlage Nr.: 16.2 Blatt Nr.: 4 Hessen ID: 03712
---	--	---	--

HESSEN

Unterlage Nr.: 16.2
Blatt Nr.: 4
Hessen ID: 03712

gearbeitet:		
gezeichnet:		
geprüft:	Sept. 2017	Christen

Stadtbahn Endzustand
 Längsschnitt
 Strecke 6200 Gleis 6242

Maßstab: 1 : 1000 / 1:100

den 24.10.2017
Steuerung Planung -

i. A. gez. Dr. Thomas Novotny
Dezernent

30.10.2017

i. A. gez. Jürgen Semmler
Dozent