


Draufsicht Retentionsfilterbecken 1
Maßstab 1:200

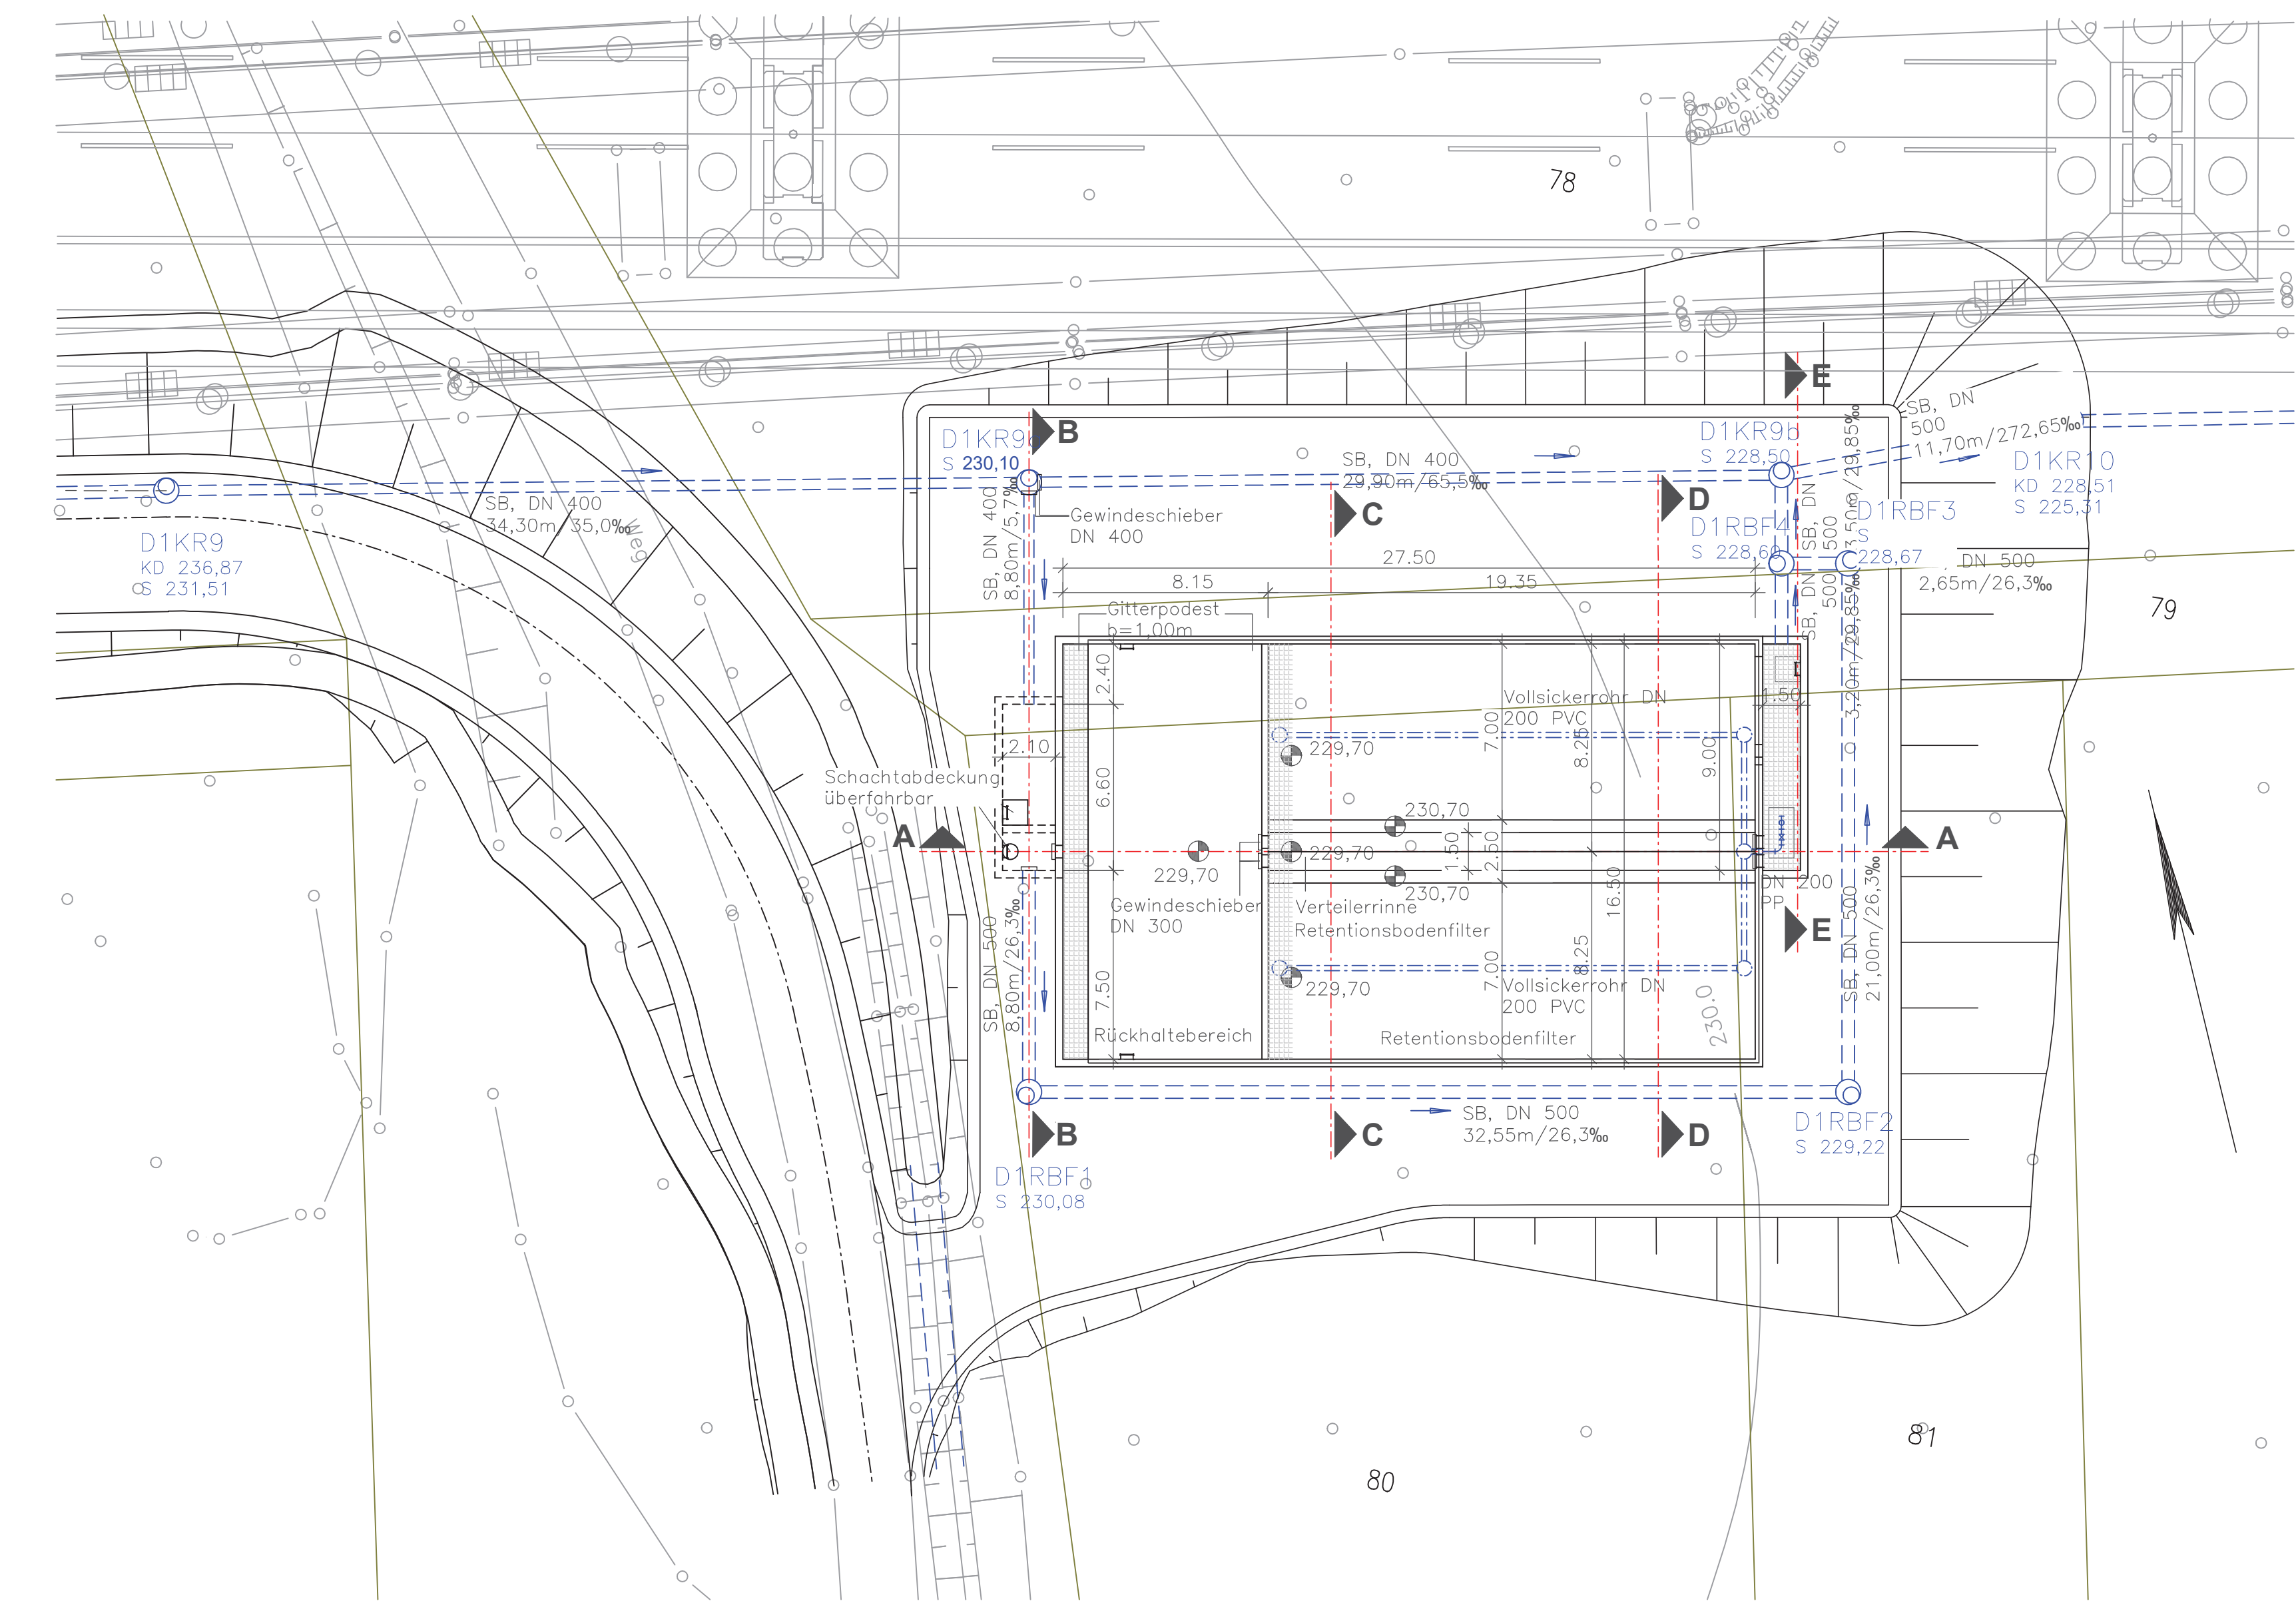

1. Planänderung

Entwurfsbearbeitung:	Dipl.-Ing. Gringel GmbH Ingenieurbüro für Bauwesen	Datum	11/2021	Zeichen	Zimmermann
Schubstr. Bb	Schubstr. Bb	gezeichnet:	11/2021	geprüft:	Menzel
35043 Morburg / Luth	35043 Morburg / Luth	Rev.-Nummer:	G375014	14	18.4
Telefon (06421) 94818-0	Telefon (06421) 94818-29				
mailto:ing-buero@gringel.de					

bearbeitet:	03/2022	Koch
freigegeben		
Projekt-Nr.	A.12295	

a	Unterlage 8.4 Blatt 1a ersetzt Unterlage 8.4 Blatt 1	03.2022	C. Koch
Nr.	Art der Änderung	Datum	Zeichen

Lagesystem	ETRS89 UTM32	Stand Kataster	
Höhensystem	DHHN 92	Bestandsvermessung	

FESTSTELLUNGSENTWURF

Die Autobahn GmbH des Bundes	Unterlage / Blatt-Nr.: 8.4 / 1a
A 45	Detailplan
n AK Weizlar - AS Ehringshausen (in TB Lempetal)	Retentionsbodenfilterbecken 1
Station: 156+336 bis 158+749	

PROJUIS-Nr.: 06179938_00	Maßstab: 1 : 100 / 1 : 200
Ersatzneubau der Talbrücke Kreuzbach mit sechsstreifigem Ausbau	
von Betr.-km 156.336 bis Betr.-km 158.749 von Bau-km 0+000 bis Bau-km 2+412.665	

Aufgestellt: 29.06.2022
Das Layout der Niedersassung Westfalen, Außenstelle Dierberg
i.A. gez. Reichwein (Eugen Reichwein)