
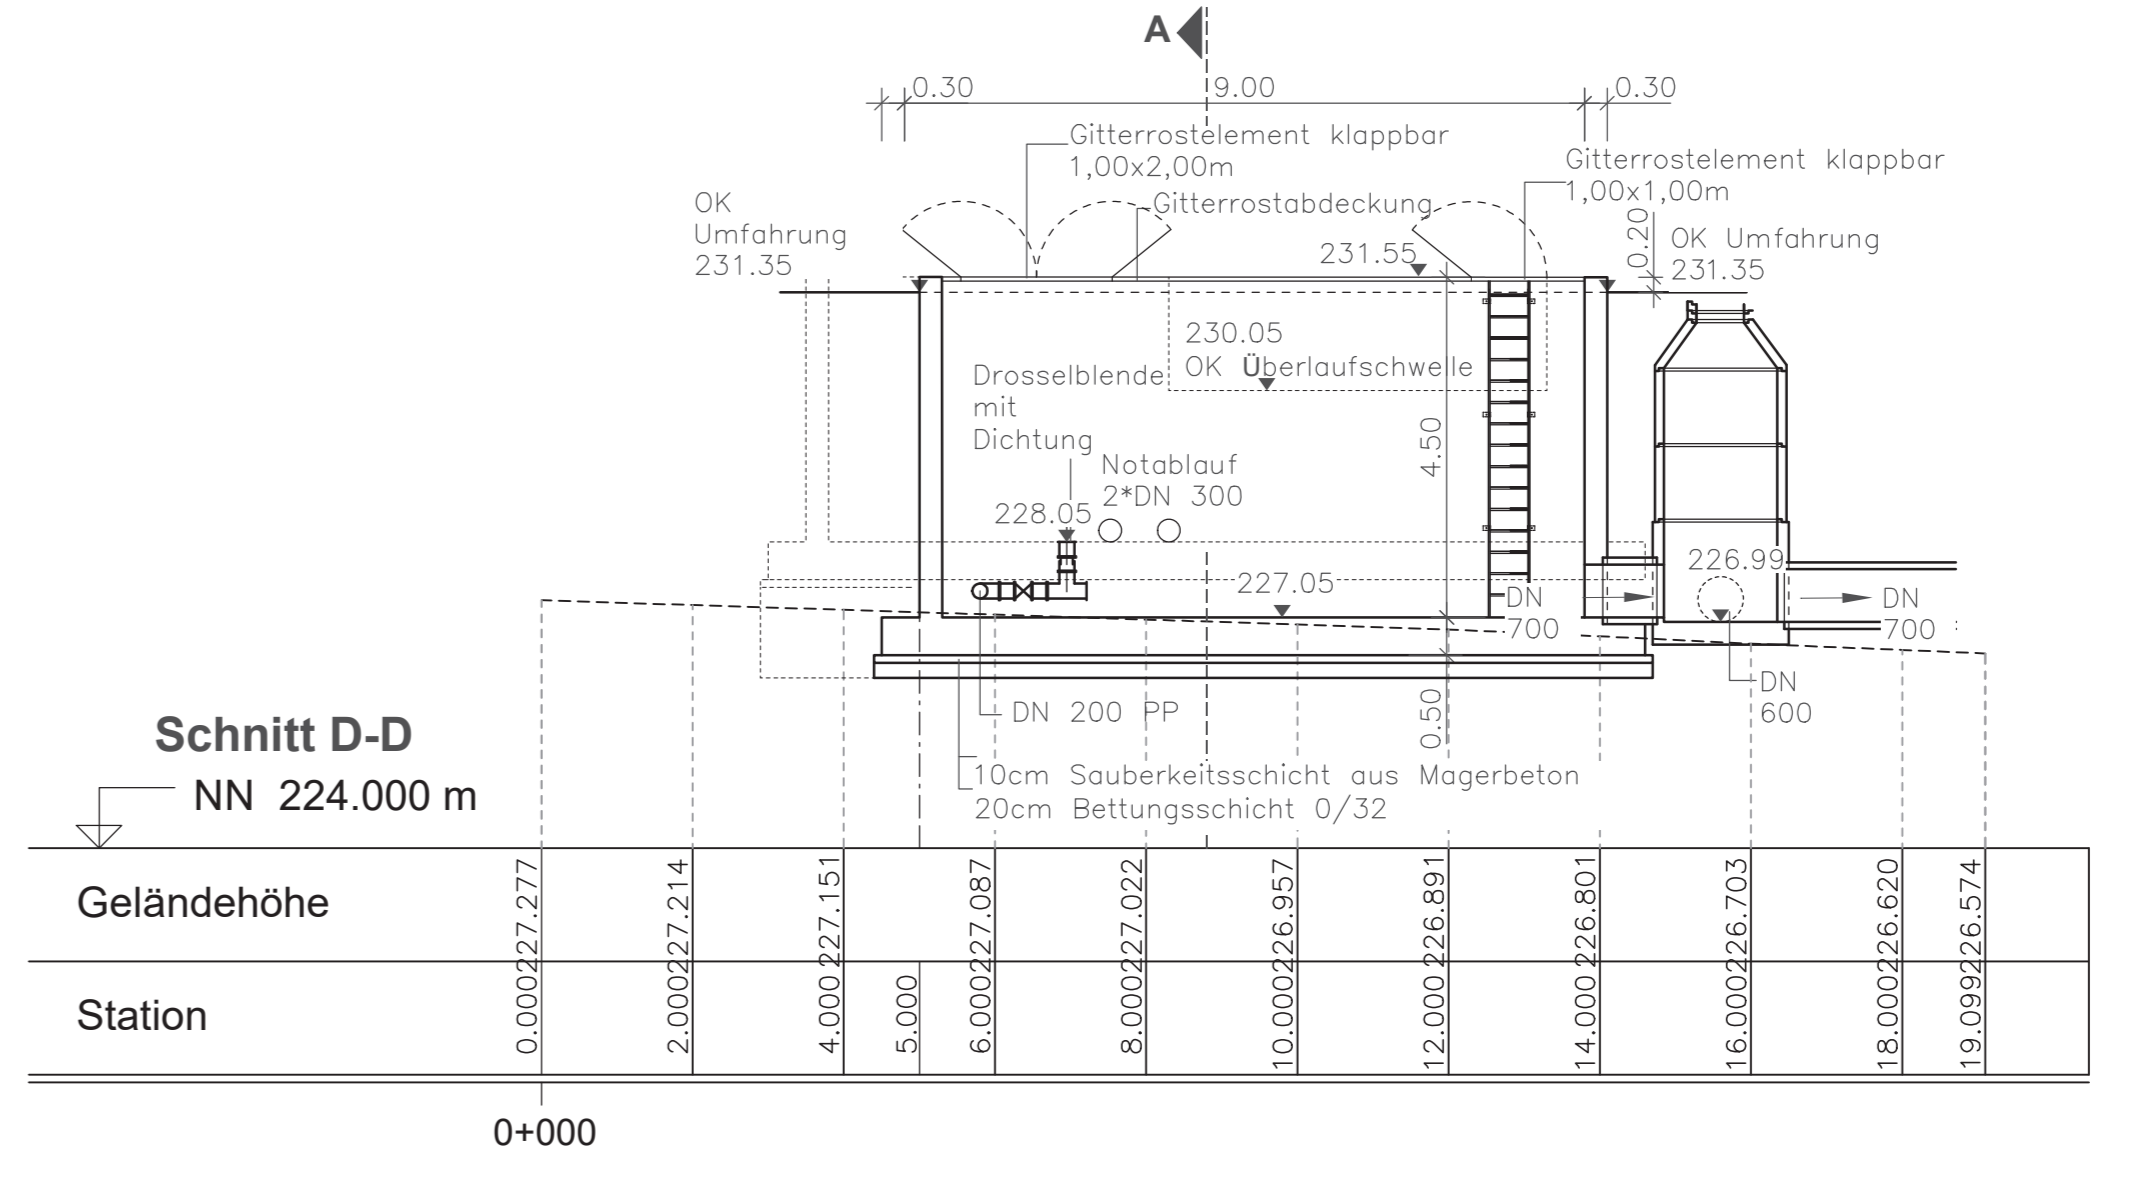
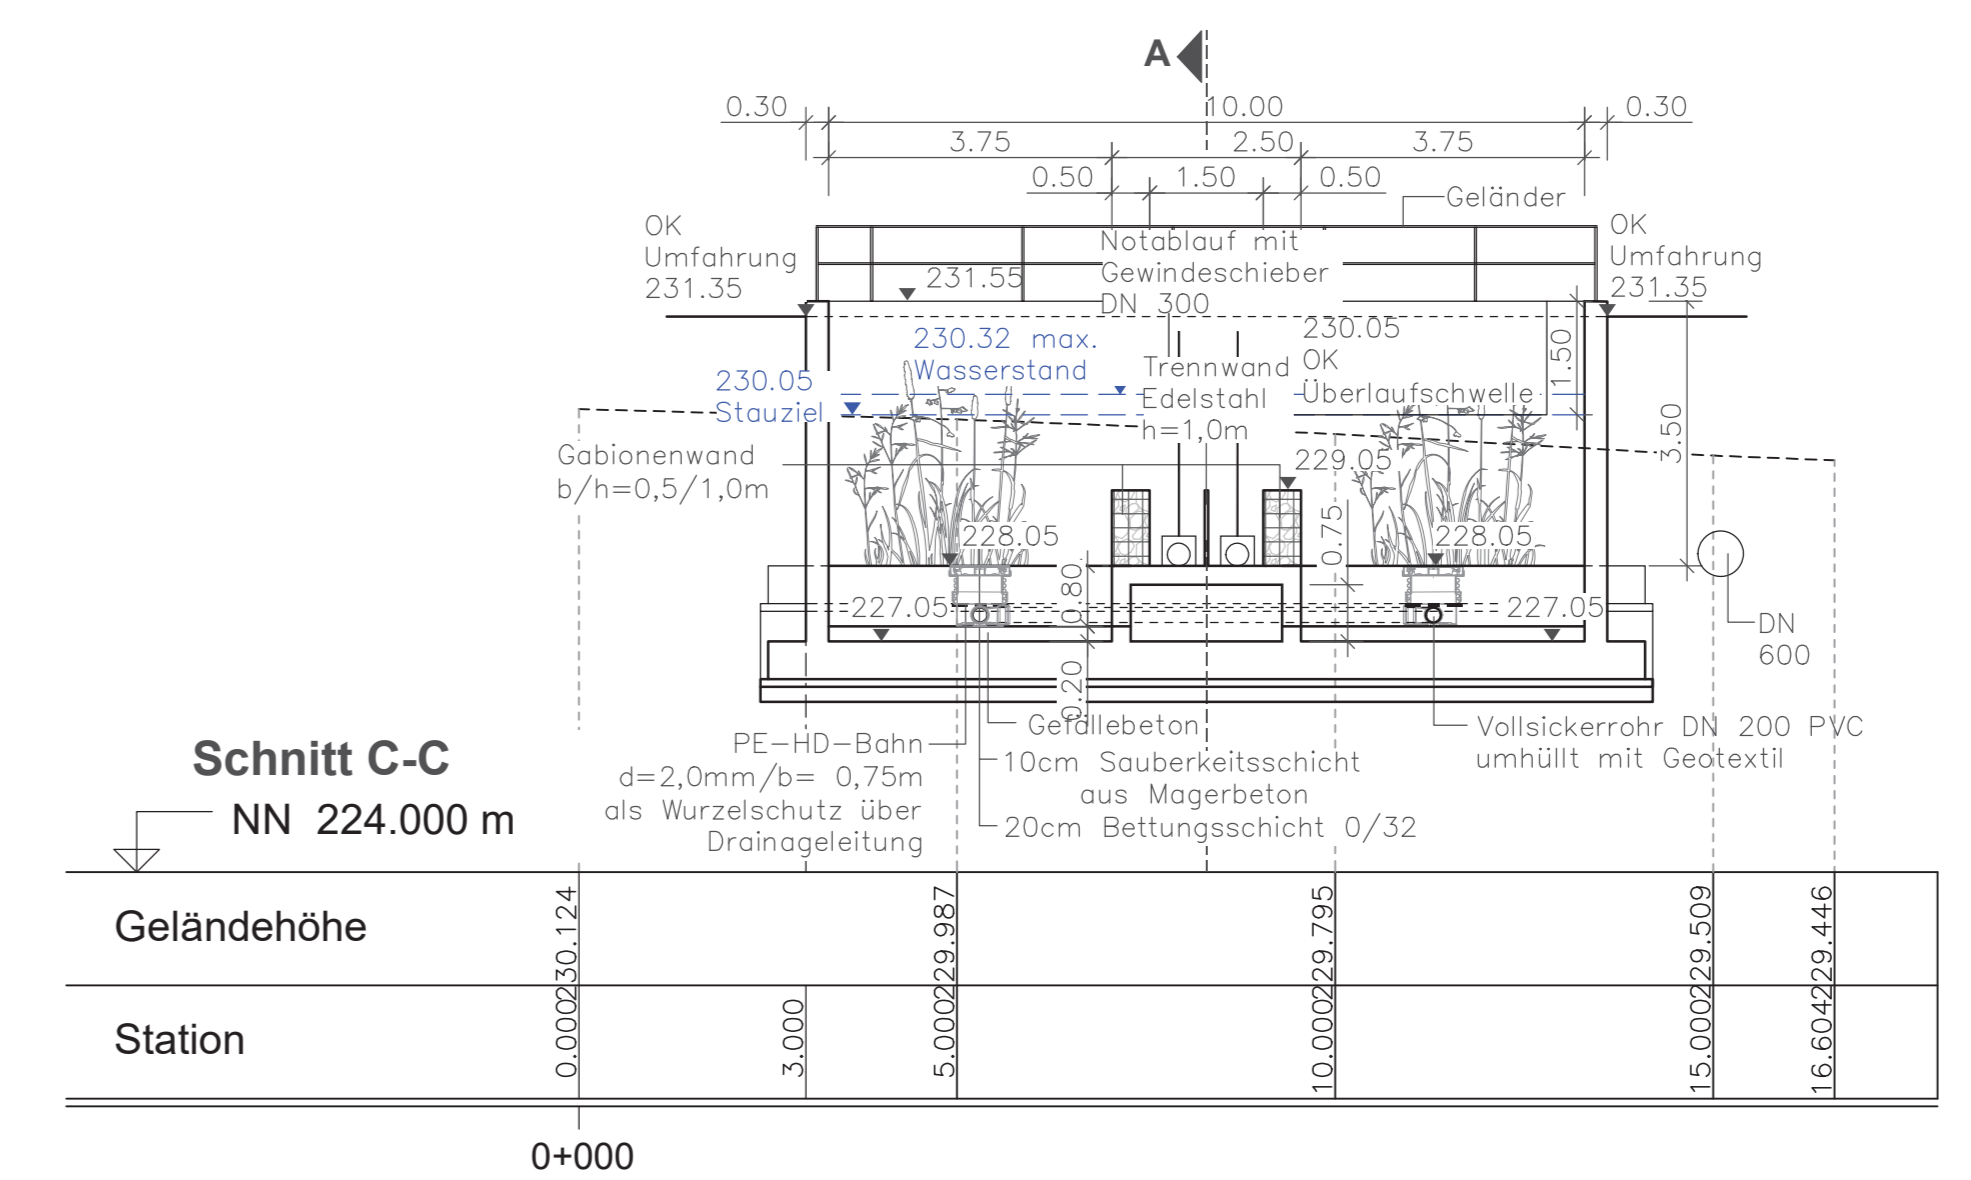


Draufsicht Retentionsfilterbecken 2
Maßstab 1:200

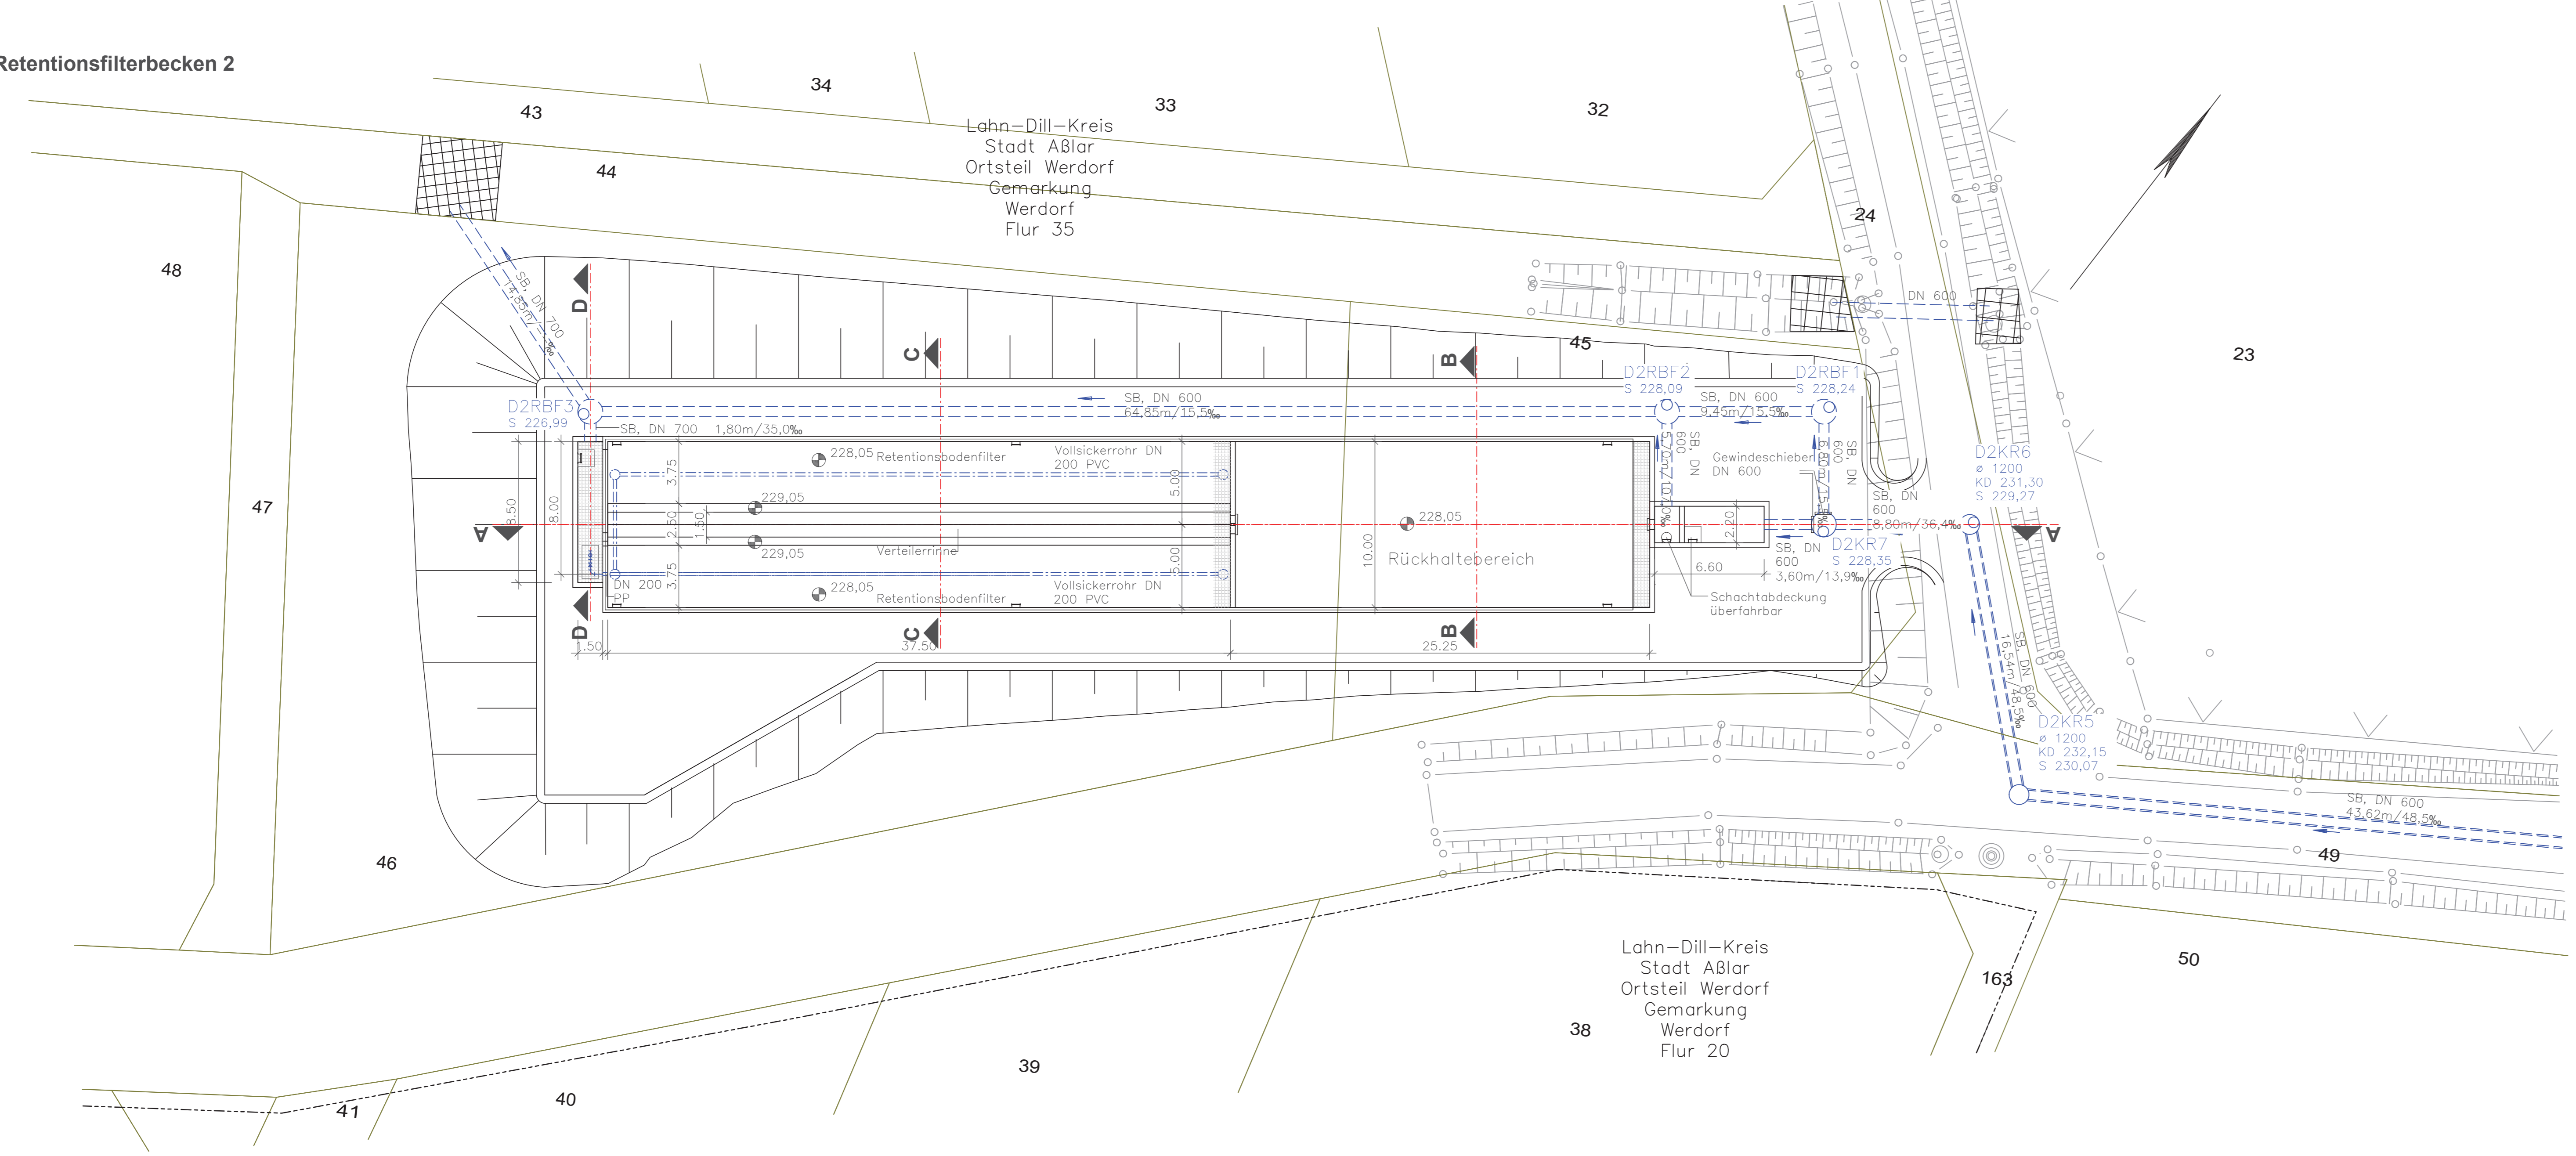

1. Planänderung

| | | | | | |
|----------------------|---|--------------|-------------------------|---------|------------|
| Entwurfsbearbeitung: | Dipl.-Ing. Gringel GmbH Ingenieurbüro für Bauwesen | Datum | 11/2021 | Zeichen | Zimmermann |
| | | gezeichnet | 11/2021 | | Menzel |
| | | geprüft: | | | |
| | | Rev.-Nummer: | G375014.1.4.9.4.1.2.1.A | | |

Die Autobahn
Niederlassung Westfalen
Lilienthalstraße 5, 59065 Hamm

| | | |
|-------------|---------|------|
| bearbeitet | 03/2022 | Koch |
| freigegeben | | |
| Projekt-Nr. | A 12295 | |

| | | | |
|-----|--|---------|---------|
| a | Unterlage 8.4 Blatt 2a ersetzt Unterlage 8.4 Blatt 2 | 03.2022 | C. Koch |
| Nr. | Art der Änderung | Datum | Zeichen |

| | | | |
|-------------|--------------|--------------------|----------|
| Lagesystem | ETRS89 UTM32 | Stand | Kataster |
| Höhensystem | DHHN 92 | Bestandsvermessung | |

FESTSTELLUNGSENTWURF

Die Autobahn GmbH des Bundes
A 45
n AK Wetzlar - AS Ehringshausen
(in TB Lempetal)
Station: 156+336 bis 158+749

Unterlage / Blatt-Nr.: 8.4 / 2a
Detailplan
Retentionsbodenfilterbecken 2
Maßstab: 1 : 100 / 1 : 200

PROJUS-Nr.: 06179938 00
Ersatzneubau der Talbrücke Kreuzbach
mit sechsstreifigem Ausbau
von Betr.-km 156.336 bis Betr.-km 158.749
von Bau-km 0+000 bis Bau-km 2+412.665

Aufgestellt: 29.06.2022
Die Leitung
der Niederlassung Westfalen, Außenstelle Dillenburg
i.A. gez. Reichwein
(Eugen Reichwein)