


ZEICHENERKLÄRUNG:

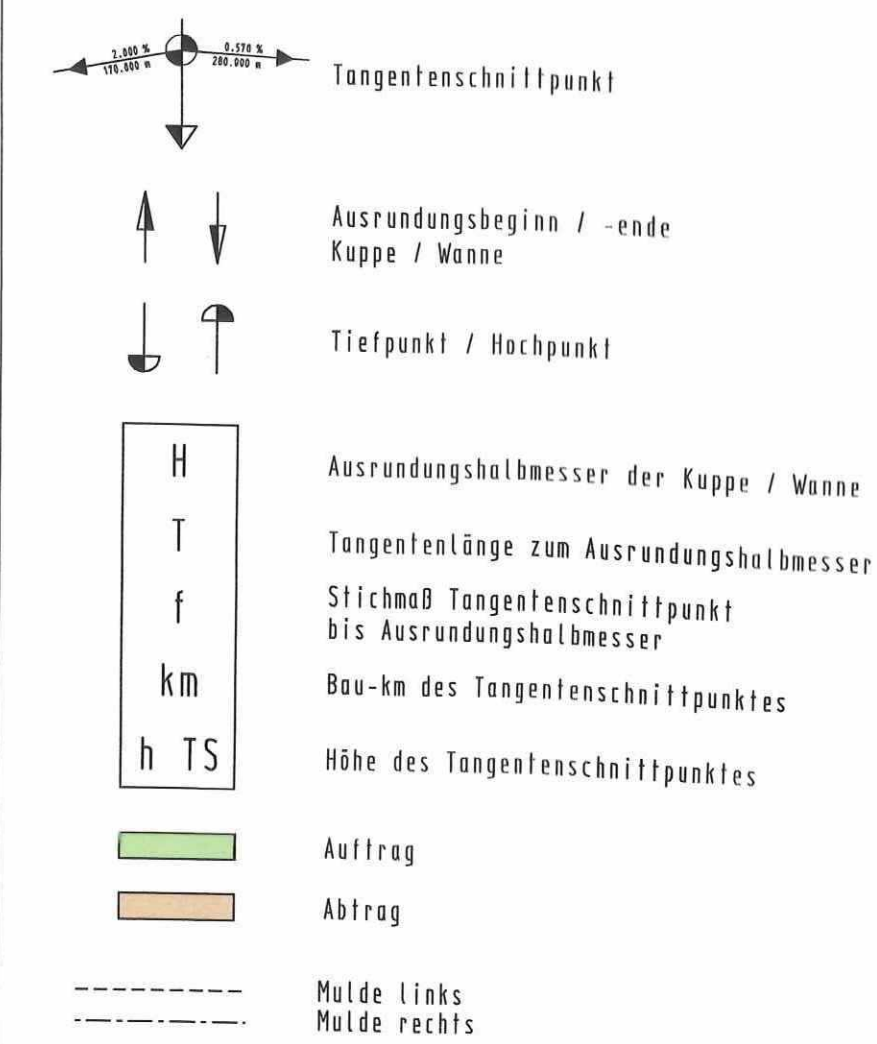


**Wirtschaftsweg WW 04
Achse 700**


H	=	200.000 m
T	=	4.772 m
f	=	0.057 m
km	=	0+105.741
h TS	=	264.295 m

H	=	750.000 m
T	=	23.639 m
f	=	0.373 m
km	=	0+145.832
h TS	=	255.980 m

Bauwerk
Stützwall am Böschungsfuß
der Dammböschung der A 45
WW04 - Achse 700
Bau-km 0+065 bis Bau-km 0+200
H ≅ 4,05 m

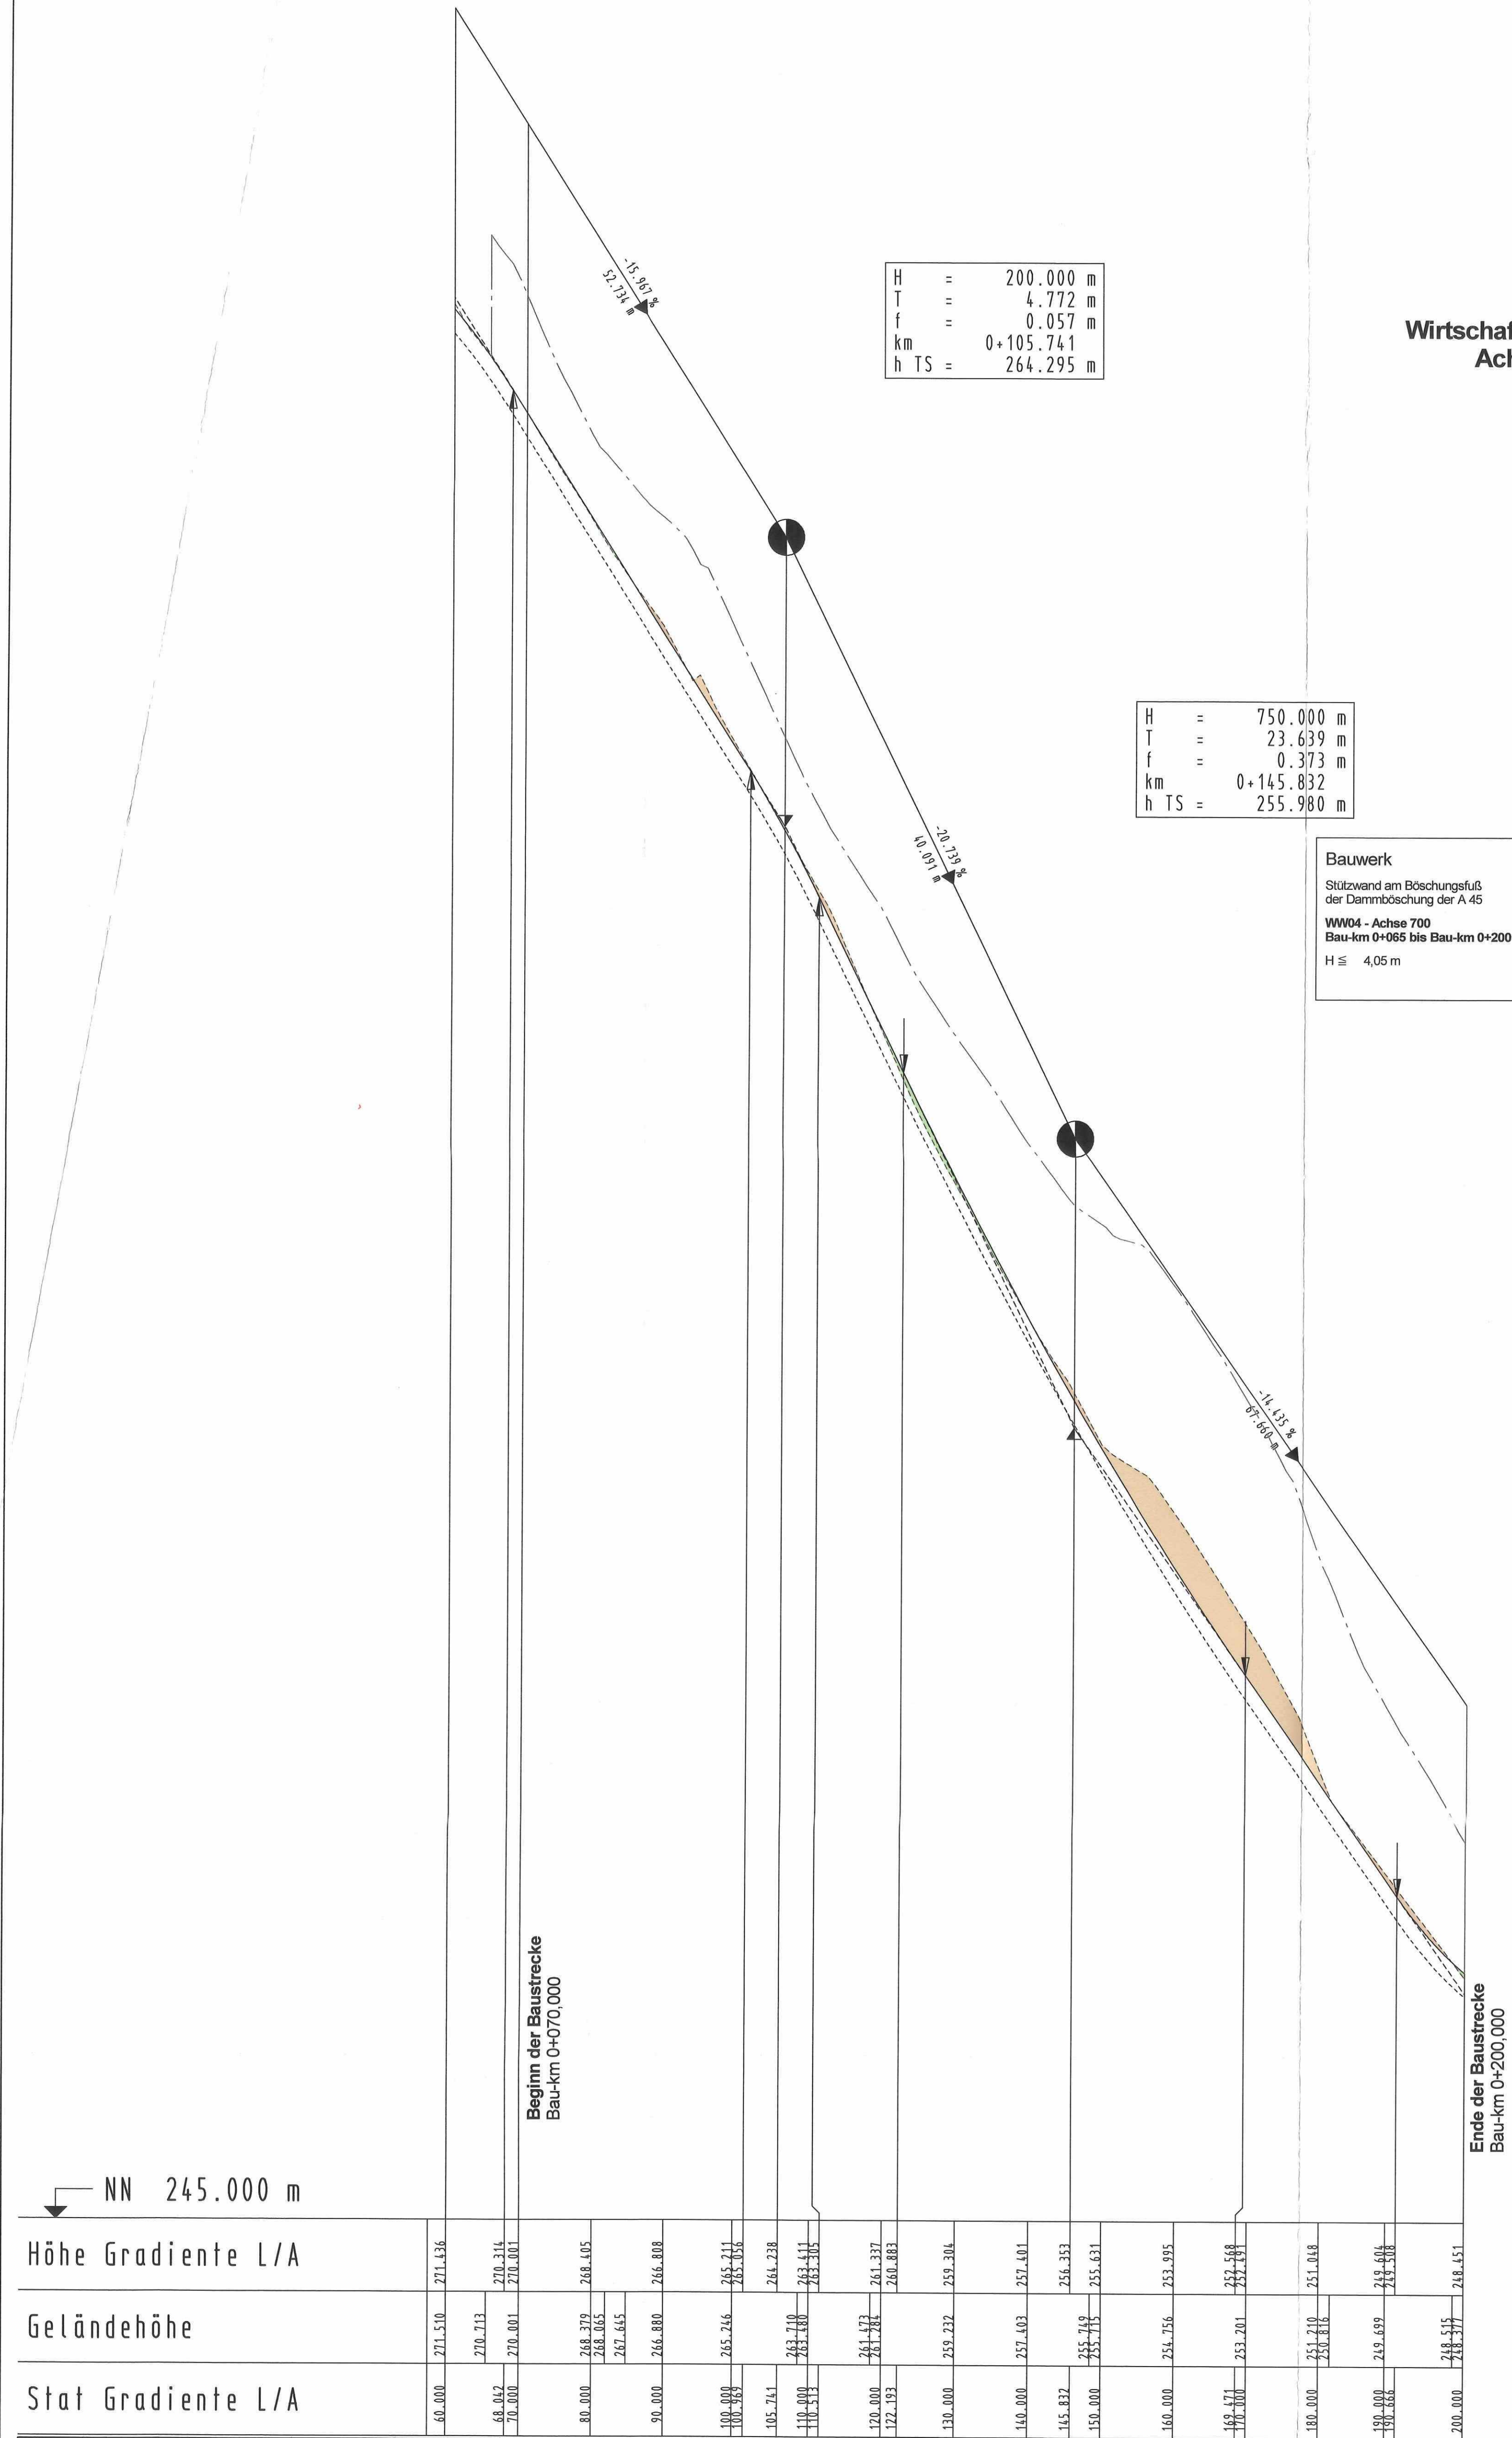

Höhe	271.436	270.713	270.001	268.379	268.065	267.645	266.880	265.741	265.626	264.238	263.405	263.337	260.803	259.304	257.401	256.353	255.631	253.995	252.568	251.018	249.601	248.451	
Gradiente L/A																							
Geländehöhe	271.510	270.713	270.001	268.379	268.065	267.645	266.880	265.741	265.626	264.238	263.405	263.337	260.803	259.304	257.401	256.353	255.631	253.995	252.568	251.018	249.601	248.451	
Stat Gradiente L/A	60.000	68.042	70.000	80.000	86.000	86.000	90.000	100.000	105.741	110.000	110.000	120.000	122.000	130.000	140.000	145.832	150.000	160.000	160.000	160.000	180.000	180.000	200.000

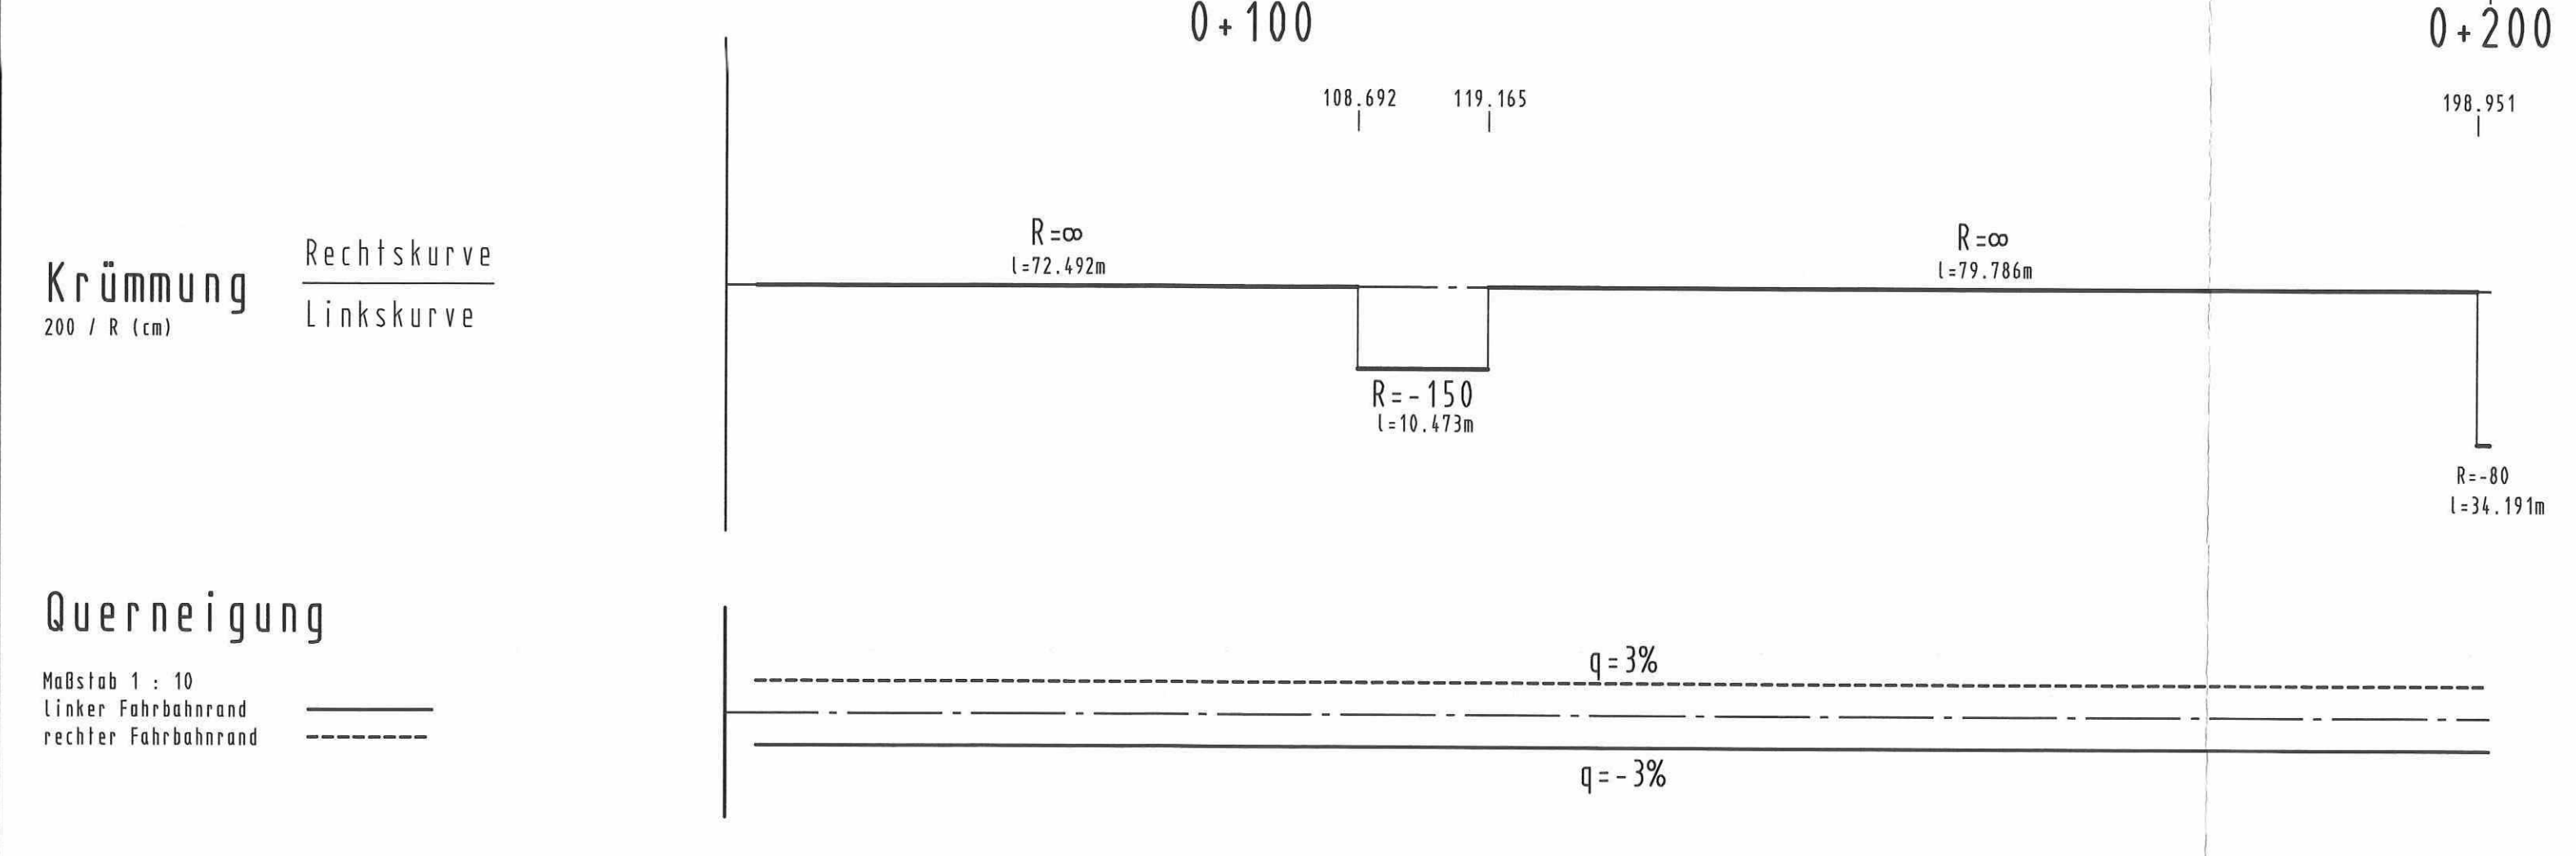

Nr.	Art der Änderung	Datum	Zeichen

Entwurfsbearbeitung: **Dipl.-Ing. Gringel GmbH**
 Ingenieurbüro für Bauwesen
 Schuberstr. 80, 35043 Marburg / Lahn, Telefon (06421) 94818-0, Telefax 06421/94818-29, marburg@ing-buer-gringel.de

bearbeitet	03/2018	Künzel
gezeichnet	03/2018	Menzel
geprüft	03/2018	

Rev.-Nummer: G375014 / 3 / 6 / 11 / A

Nr.	Art der Änderung	Datum	Zeichen

HESSEN Mobil
 Straßen- und Verkehrsmanagement
 HESSEN

bearbeitet		
gezeichnet		
geprüft		

FESTSTELLUNGSENTWURF

Straße: A 45
 Unterlage / Blatt-Nr.: 6 / 11
 Höhenplan
 Achse 700 - WW 04
 Beginn: zw. NK 5316 029 u. NK 5416 038 Betr.-km 158,336
 Ende: zw. NK 5316 029 u. NK 5416 038 Betr.-km 158,749
 Hessen ID: 20854
 Maßstab: 1 : 500/50

**Ersatzneubau der Talbrücke Kreuzbach
 mit sechsstreifigem Ausbau**
 von Betr.-km 156,336 bis Betr.-km 158,749
 von Bau-km 0+000 bis Bau-km 2+412,665

Aufgestellt:
 Dillenburg, den
 Hessen Mobil
 -Dezernat A 45-
30. Juli 2019
 IA:
 Dezernent

Planfestgestellte Unterlage
 Nr. 6 Bl. 11
 zum
Planfeststellungsbeschluss
 vom 11.01.2024 (Gz. 061-k-0492.203
 Wiesbaden, den 17.01.2024
 Hessisches Ministerium
 für Wirtschaft, Energie, Verkehr
 und Wohnen
 Abt. VI
 im Auftrag
 Regierungsberrätin