


29445422


29445422

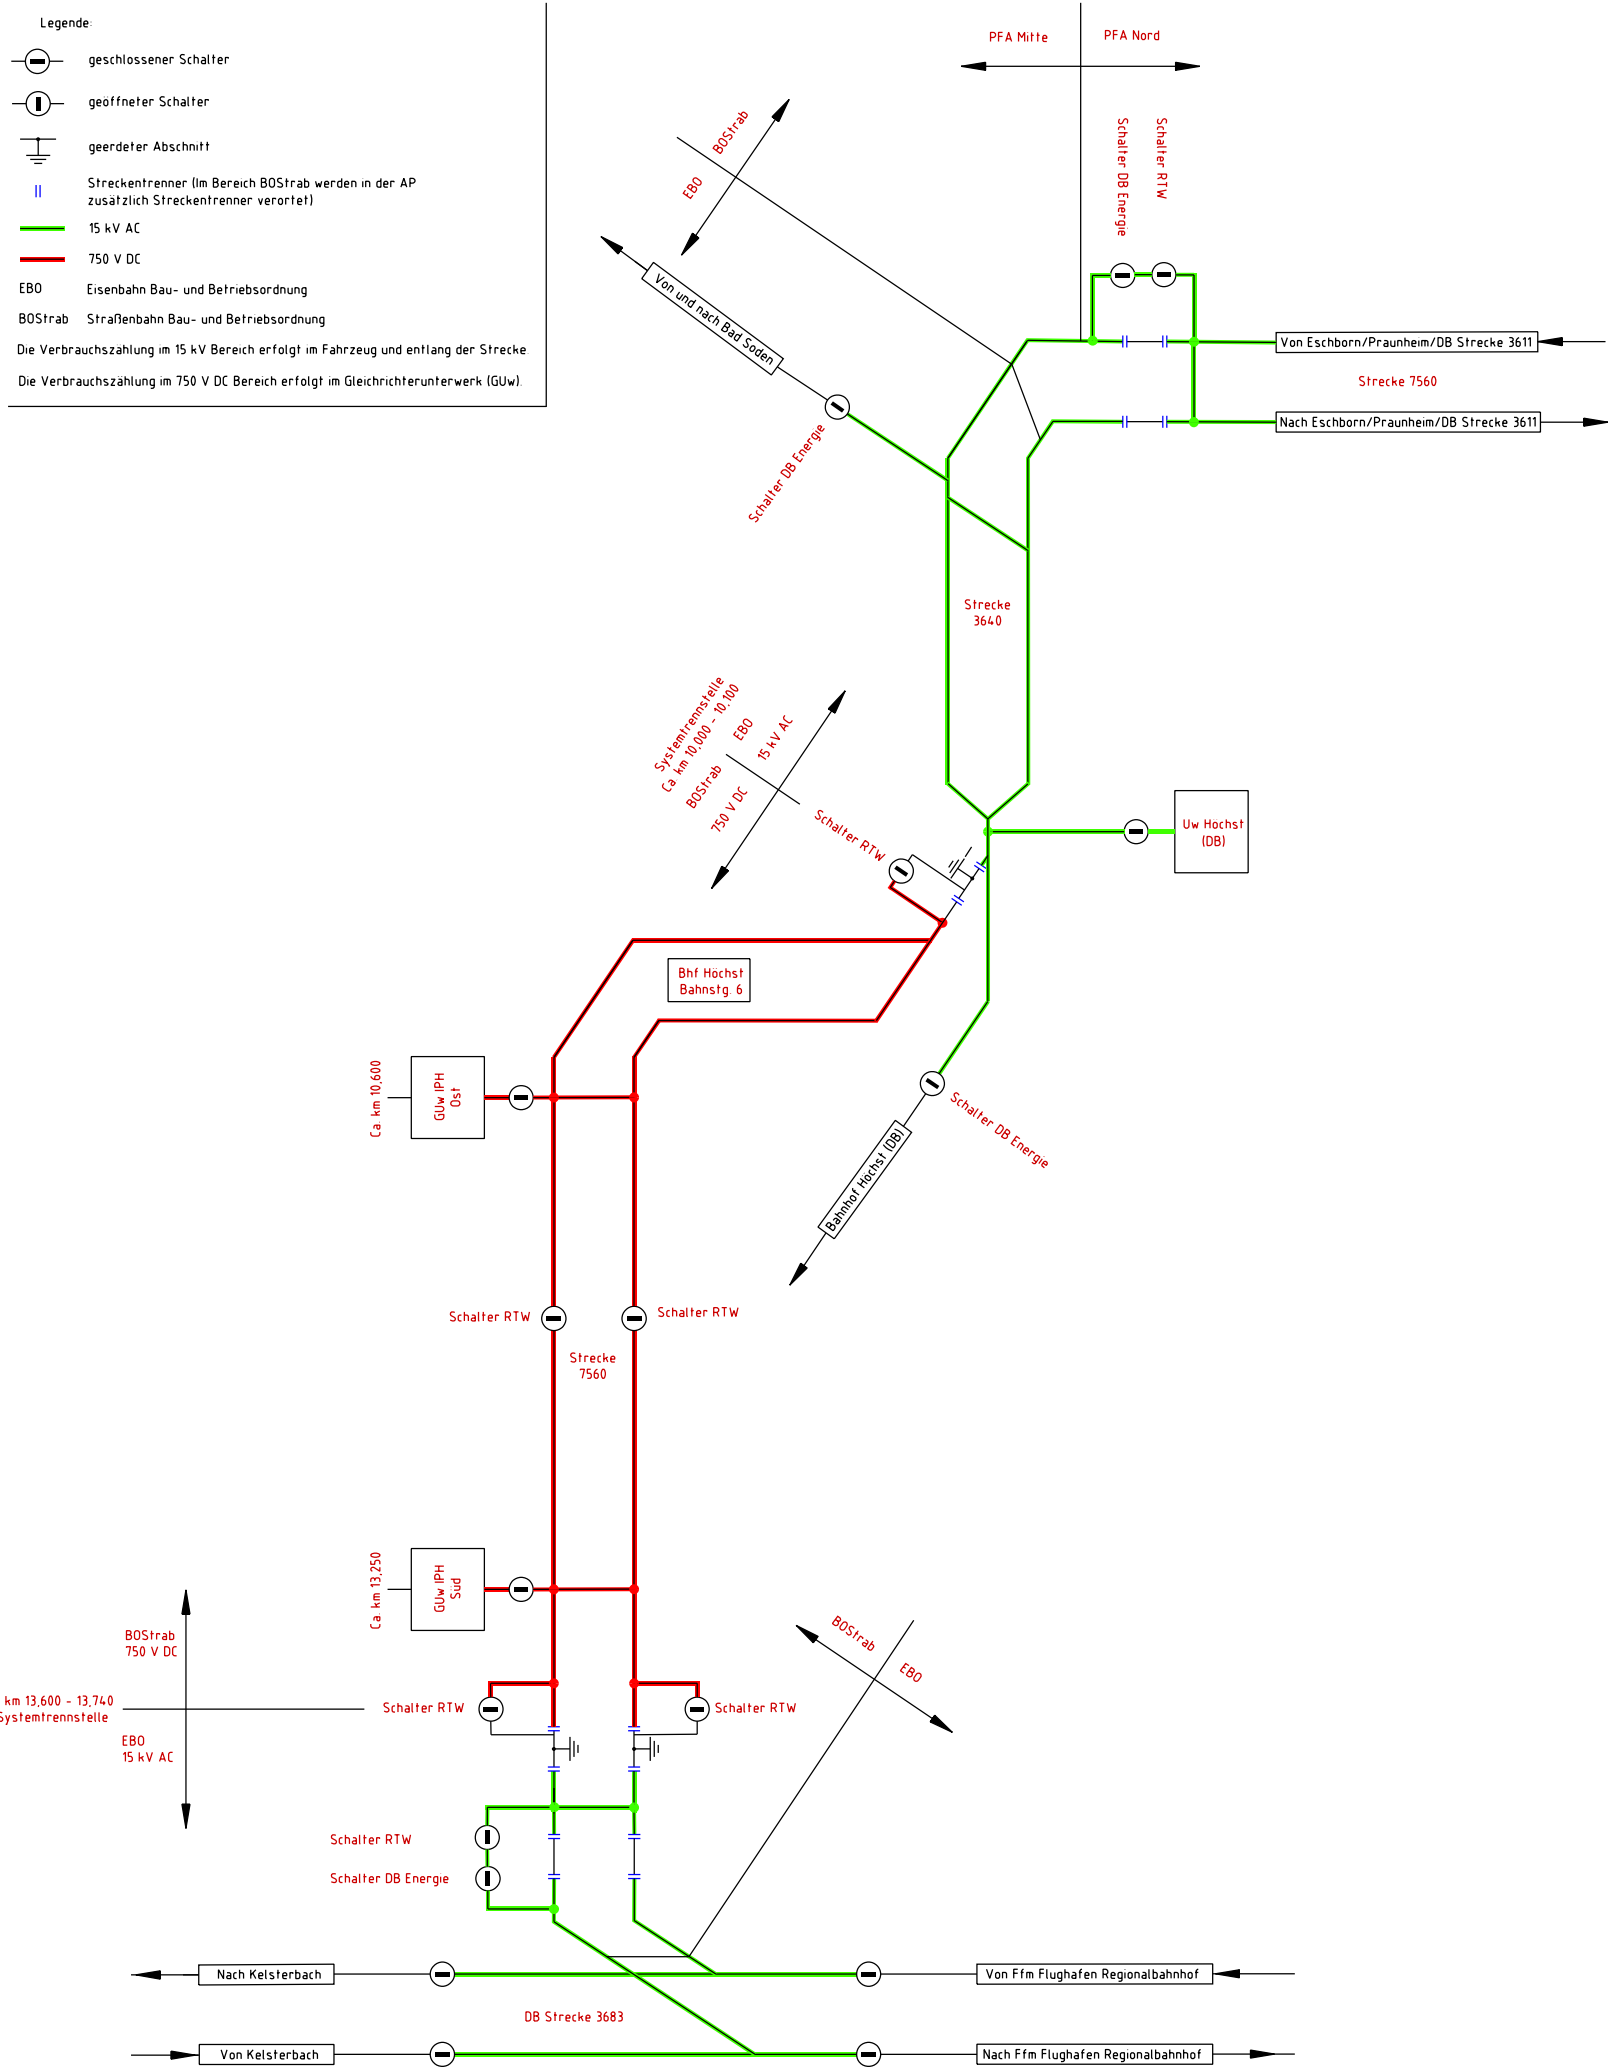

# Regionaltangente West / PfA Mitte



Von der Europäischen Union kofinanziert  
Transeuropäisches Verkehrsnetz (TEN-V)

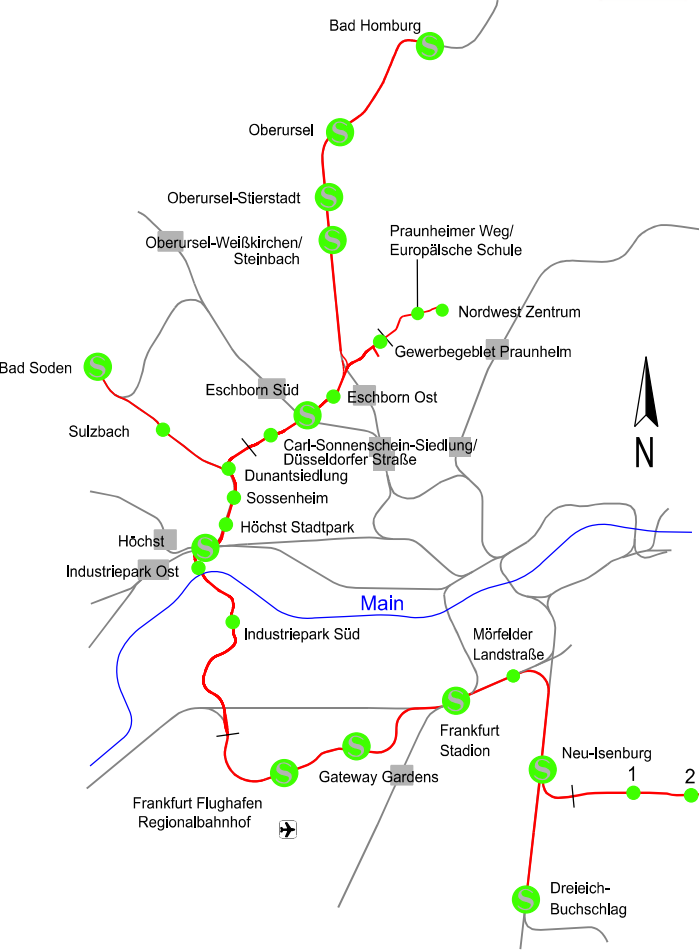

- 1 Wilhelm-Leuschner-Straße
- 2 Neu-Isenburg Zentrum
- 3 Am Trieb
- 4 Birkengewann

Geprüft gemäß BOSTrab

Frankfurt/M, den 20.08.2021

gez. Jürgen Baum

nachrichtlich

				Lagesystem:	DB_REF
				Höhenystem:	DB_REF (DHHN92)
				bearb.	20.07.2021
				gez.	08.06.2021
Index	Änderungen bzw. Ergänzungen	Datum	Name	gepr.	16.08.2021

## Genehmigungsplanung

Vorhabenträger				Planverfasser									
 RTW Planungsgesellschaft mbH Stiftstraße 9-17 60313 Frankfurt				 Ingenieurgesellschaft mbH   DB E&C GmbH  Planungsgemeinschaft RTW Geschäftsführung c/o Schlüssel-Plan Ingenieurgesellschaft mbH Lindleystraße 11 60314 Frankfurt									
Frankfurt/M, den 20.08.2021				gez. Horst Amann		Frankfurt/M, den 20.08.2021		gez. i.A. Thorsten Meyer					
Maßstab		Systemskizze Einspeisung Fahrleitung								Anlage 15.1			
-													
Format													
420 x 297 mm										Blatt 001			
										Ausgabe vom 16.08.2021			
Planaufsteller	-	Phase	-	Gewerk	-	Planart	-	PSP-Code	-	lfd. Nr.	-	Index	Format
DBE	-	4	-	FS	-	ST	-	02_10_00_000	-	001	-	-	.pdf