Legende

Gemarkungsgrenze	
Flurgrenze	
Flurstücksgrenze	
Flurstücksnummer	40/32
Bestand	
Planung (zur Planfeststellung beantragt)	
Kastenrinne	
Beleuchtung	
Geländer	
Rampe	unten / oben
Treppe	unten / oben
Aufzug	
Überdachung mit Fundament (Anlage 8.4, nachrichtlich)	
Oberleitungsmast (nachrichtlich)	
Lichtsignalanlage LSA	
Leiteinrichtung für Blinde und Sehbehinderte (schematische Darstellung)	
Leiteinrichtung für Blinde und Sehbehinderte in PU (schematische Darstellung)	
Lärmschutzwand (Anlage 8.1-8.3, nachrichtlich)	
Amphibienleiteinrichtung (nachrichtlich)	
Planung (nachrichtlich)	
tangierende Planung (nachrichtlich)	
Rückbau (zur Planfeststellung beantragt)	
Wirtschaftsweg inklusive Bankett, mit Angabe der Querneigung, befestigt wenn nicht anders angegeben	3,0%
Entwässerungsmulde	
Böschung	oben / unten
Fahrgastunterstand BOStrab mit: Multifunktionsautomat, Infovitrine, Sitzgelegenheiten	MVA
Hüllkurve des Fahrzeuges U5 mit 5cm Sicherheitszuschlag	
Dynamische Fahrgastinformation	DFI
Stationsschild	
Abfallbehälter	

Plangrundlagen:
- Amtliches Liegenschaftskatasterinformationssystem Stand 11 / 2019
- Topografie Stand 09 / 2013 bis 2019
- Leitungstrassenbestandsauskunft Stand 11 / 2019
- Baumkataster Stadt Frankfurt Stand 2016
- Weitere spezifische Plangrundlagen siehe Erläuterungsbericht

Hinweis:
- Beleuchtung, Geländer, Leiteinrichtung, Lichtsignalanlagen und Entwässerungsanlagen sind schematisch dargestellt und werden in der Ausführungsplanung detailliert.
- Zugangsbauwerke und PU sind Anlage 13 zu entnehmen.
- Im Bahnsteigplan ist nur der Bahnsteigrelevante Rückbau aufgenommen. Rückbau sonstiger Oberflächen / Einbauten ist Anlage 5 zu entnehmen.

Regionaltangente West / PfA Mitte

Von der Europäischen Union kofinanziert
Transeuropäisches Verkehrsnetz (TEN-V)

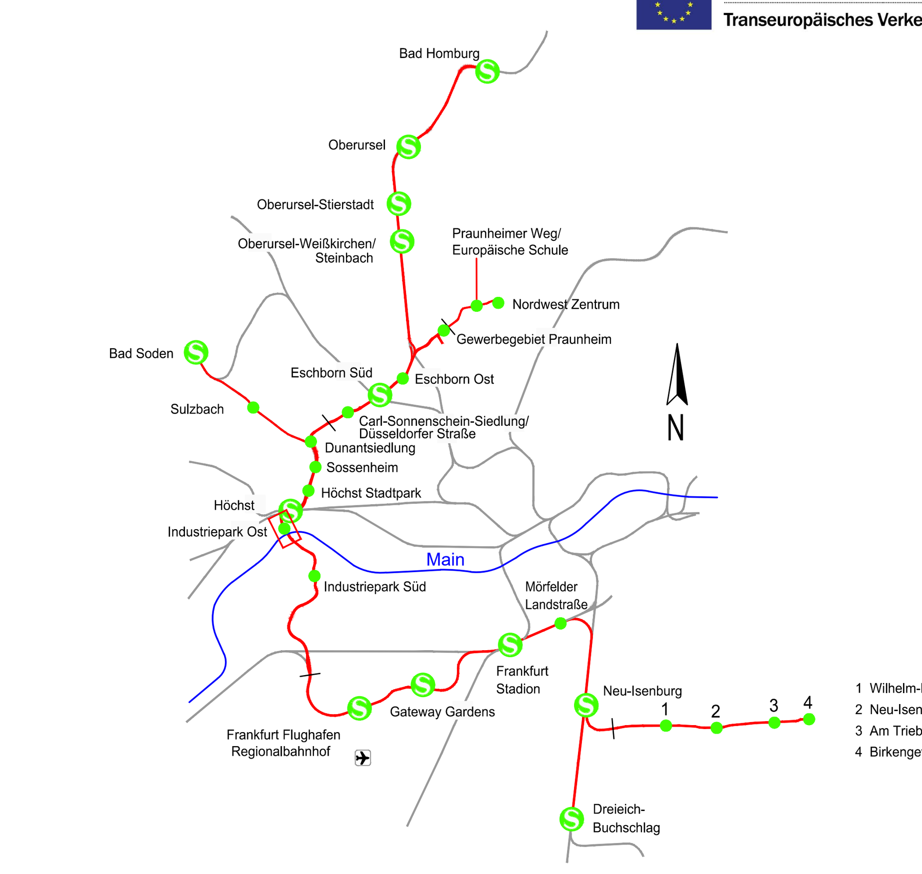

Geprüft gemäß BOStrab

Frankfurt/M, den 20.08.2021 gez. Jürgen Baum

Index	Änderungen bzw. Ergänzungen	Datum	Name

Lagesystem: DB_REF 92 (EPSG: 5683)
Höhensystem: DB_REF (DHHN92)

	Datum	Name
bearb.	25.06.2021	Sho
gez.	25.06.2021	XY
gepr.	25.06.2021	TM

Genehmigungsplanung

Vorhabenträger

RTW Planungsgesellschaft mbH
Stiftstraße 9-17
60313 Frankfurt

Frankfurt/M, den 20.08.2021 gez. Horst Amann

Planverfasser

Planungsgemeinschaft RTW
Geschäftsführung
c/o Schüßler-Plan Ingenieurgesellschaft mbH
Lindleystraße 11
60314 Frankfurt

Frankfurt/M, den 20.08.2021 gez. i.A. Thorsten Meyer

Maßstab 1:200

Format 1350x337 mm

Bahnsteigplan
Haltepunkt Industriepark Ost BOStrab

Bau-km 10,8+78 - 11,0+40

Anlage 8.5

Blatt 010

Ausgabe vom 25.06.2021

Planaufsteller	-	Phase	-	Gewerk	-	Planart	-	PSP-Code	-	lfd. Nr.	-	Index	Format
SPI	-	4	-	BA	-	BS	-	02_08_03_002	-	001	-	-	.pdf