



Widmung, Umstufung und Einziehung
Nord - Ost - Umgehung Usingen
- B 275 / B 456 -
im Stadtgebiet von Usingen


Detail NK 5617 071 -neu-

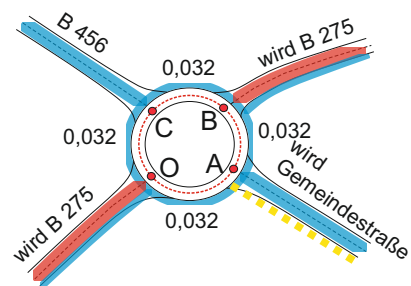

Detail NK 5617 072 -neu-

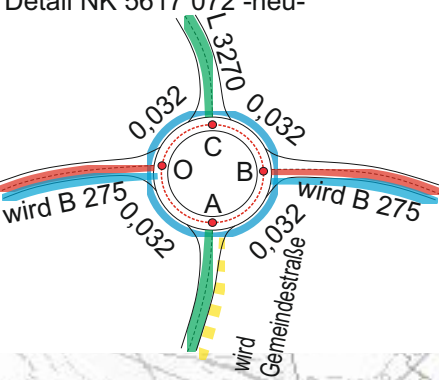


Detail NK 5617 073 -neu-

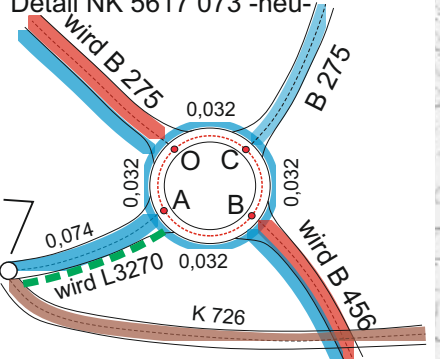

Legende

- Neubau
 - B-Straße
 - K-Straße
- Widmung
 - B-Straße
 - L-Straße
 - K-Straße
 - Gemeindestraße
- Abstufung zur L-Straße
- Abstufung zur K-Straße
- Abstufung zur Stadtstraße
- XXXX Einziehung z.B. B 275

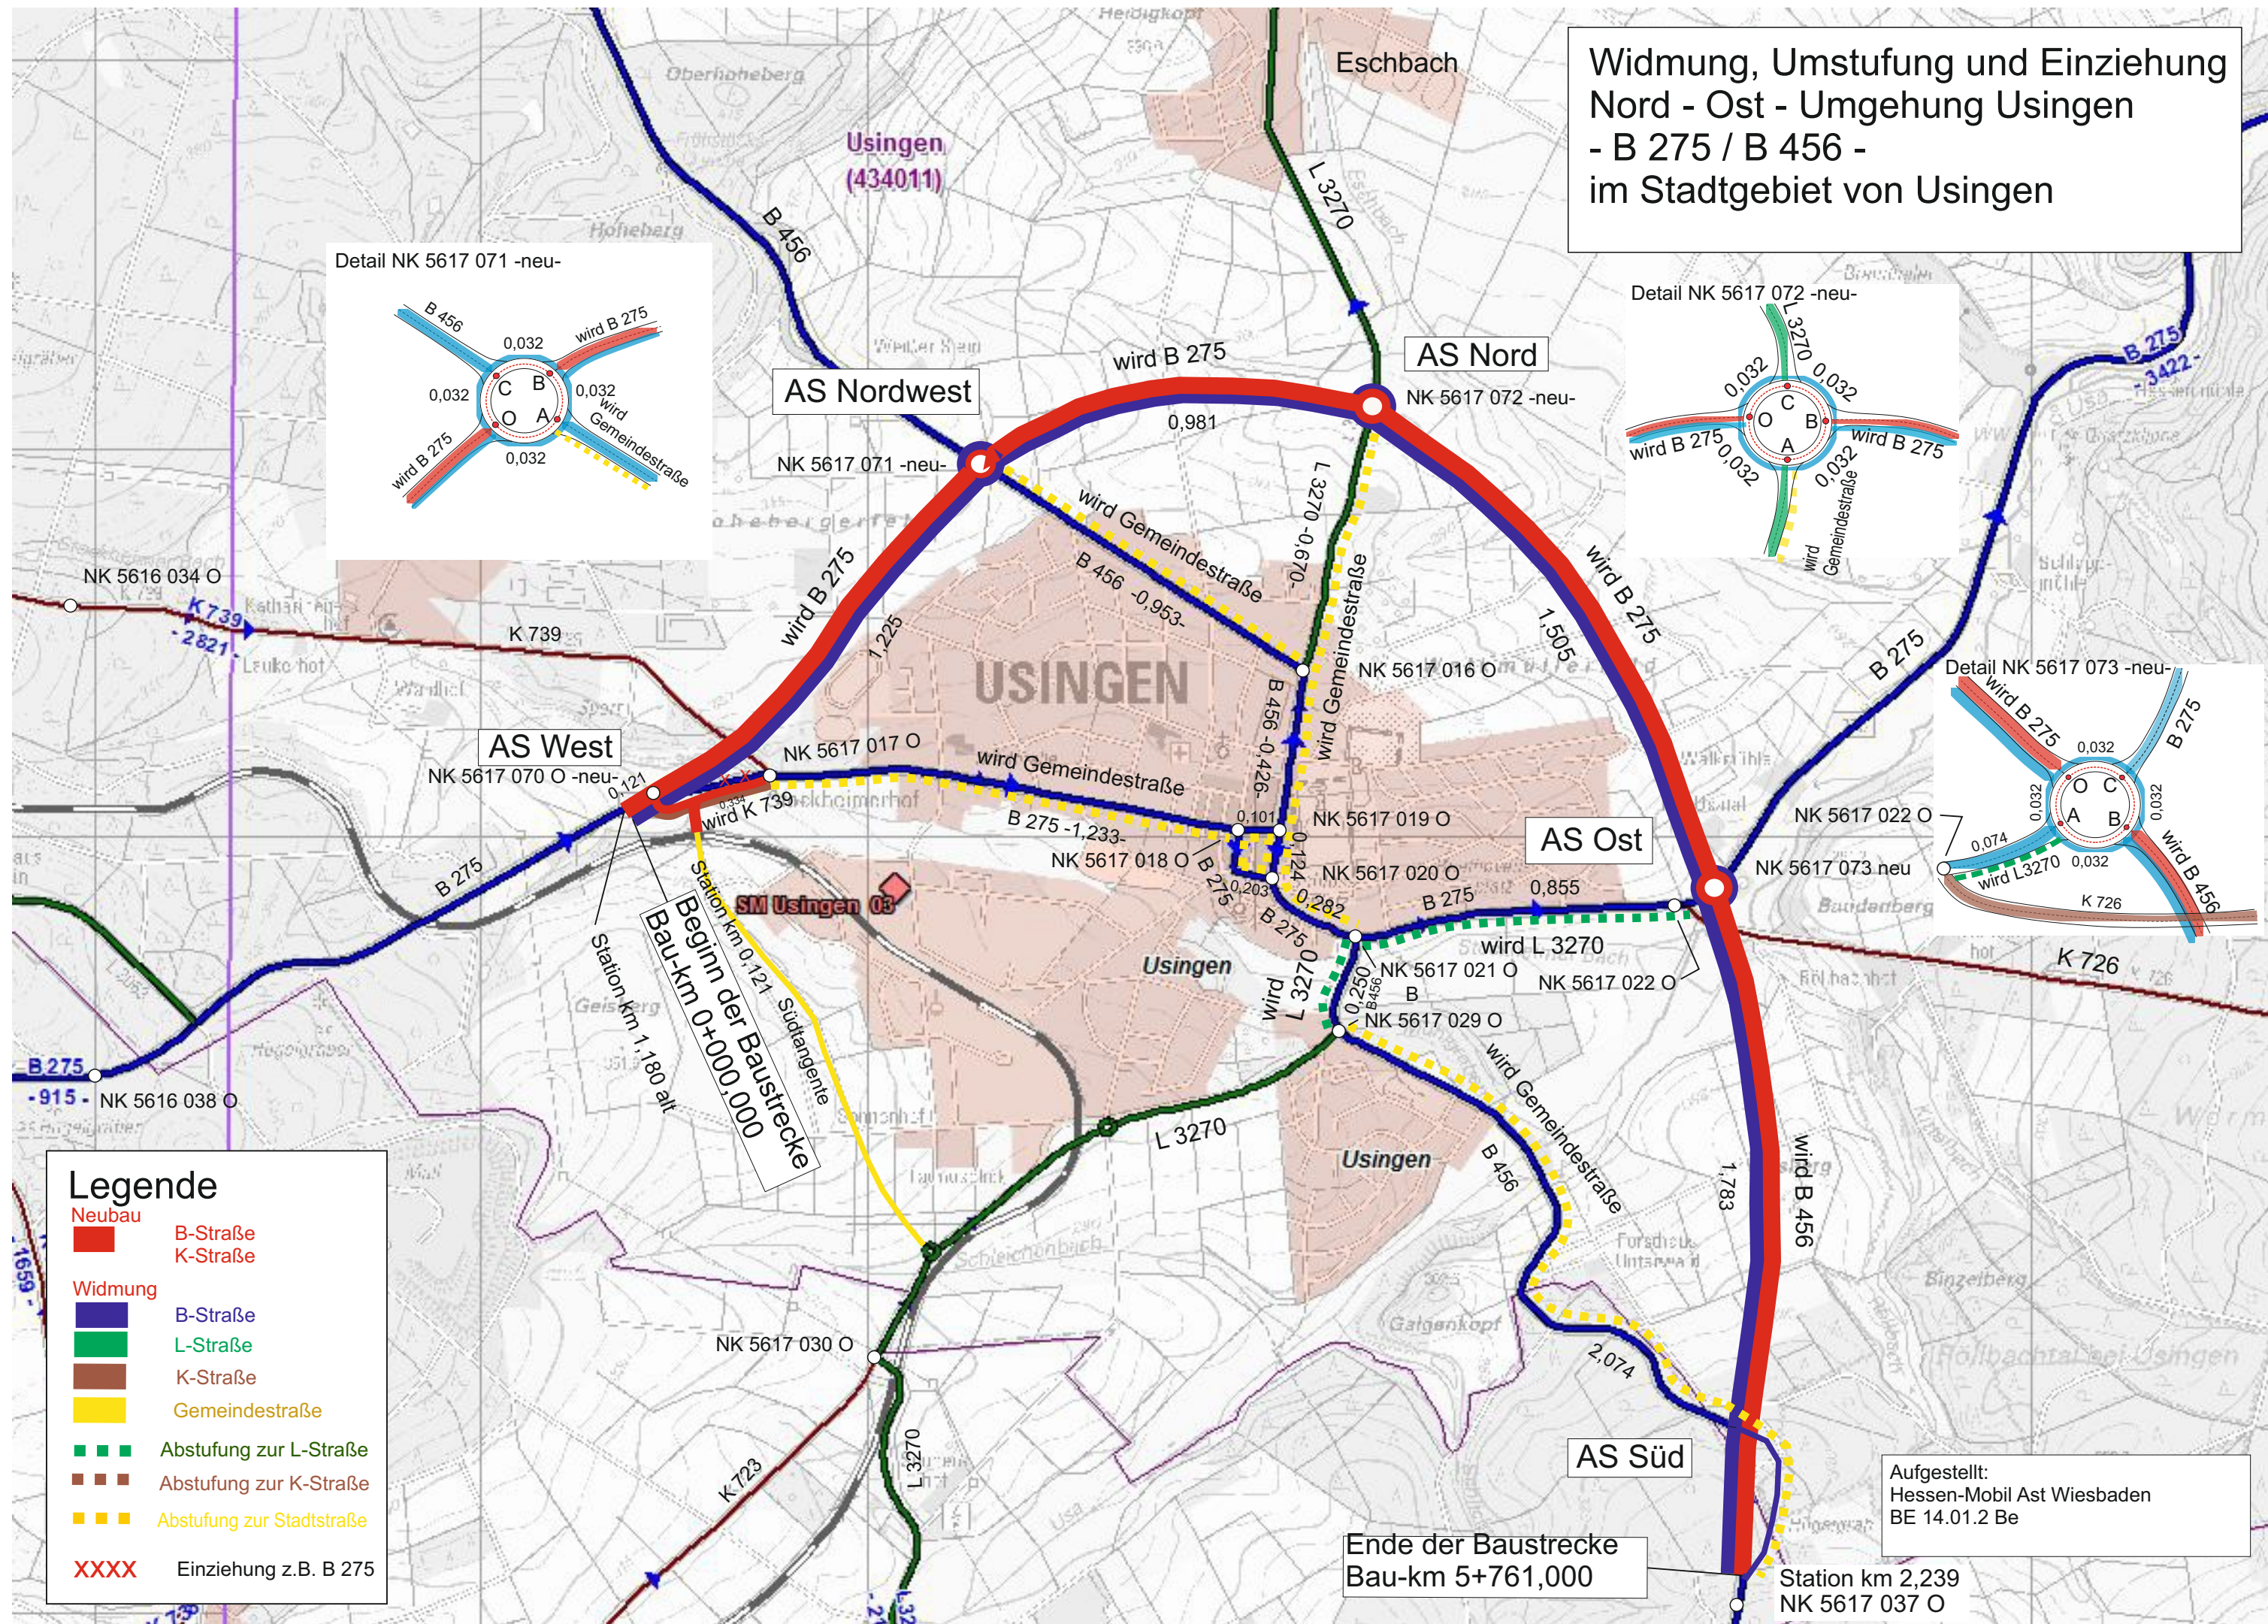

Aufgestellt:
Hessen-Mobil Ast Wiesbaden
BE 14.01.2 Be

Ende der Baustrecke
Bau-km 5+761,000

Station km 2,239
NK 5617 037 O