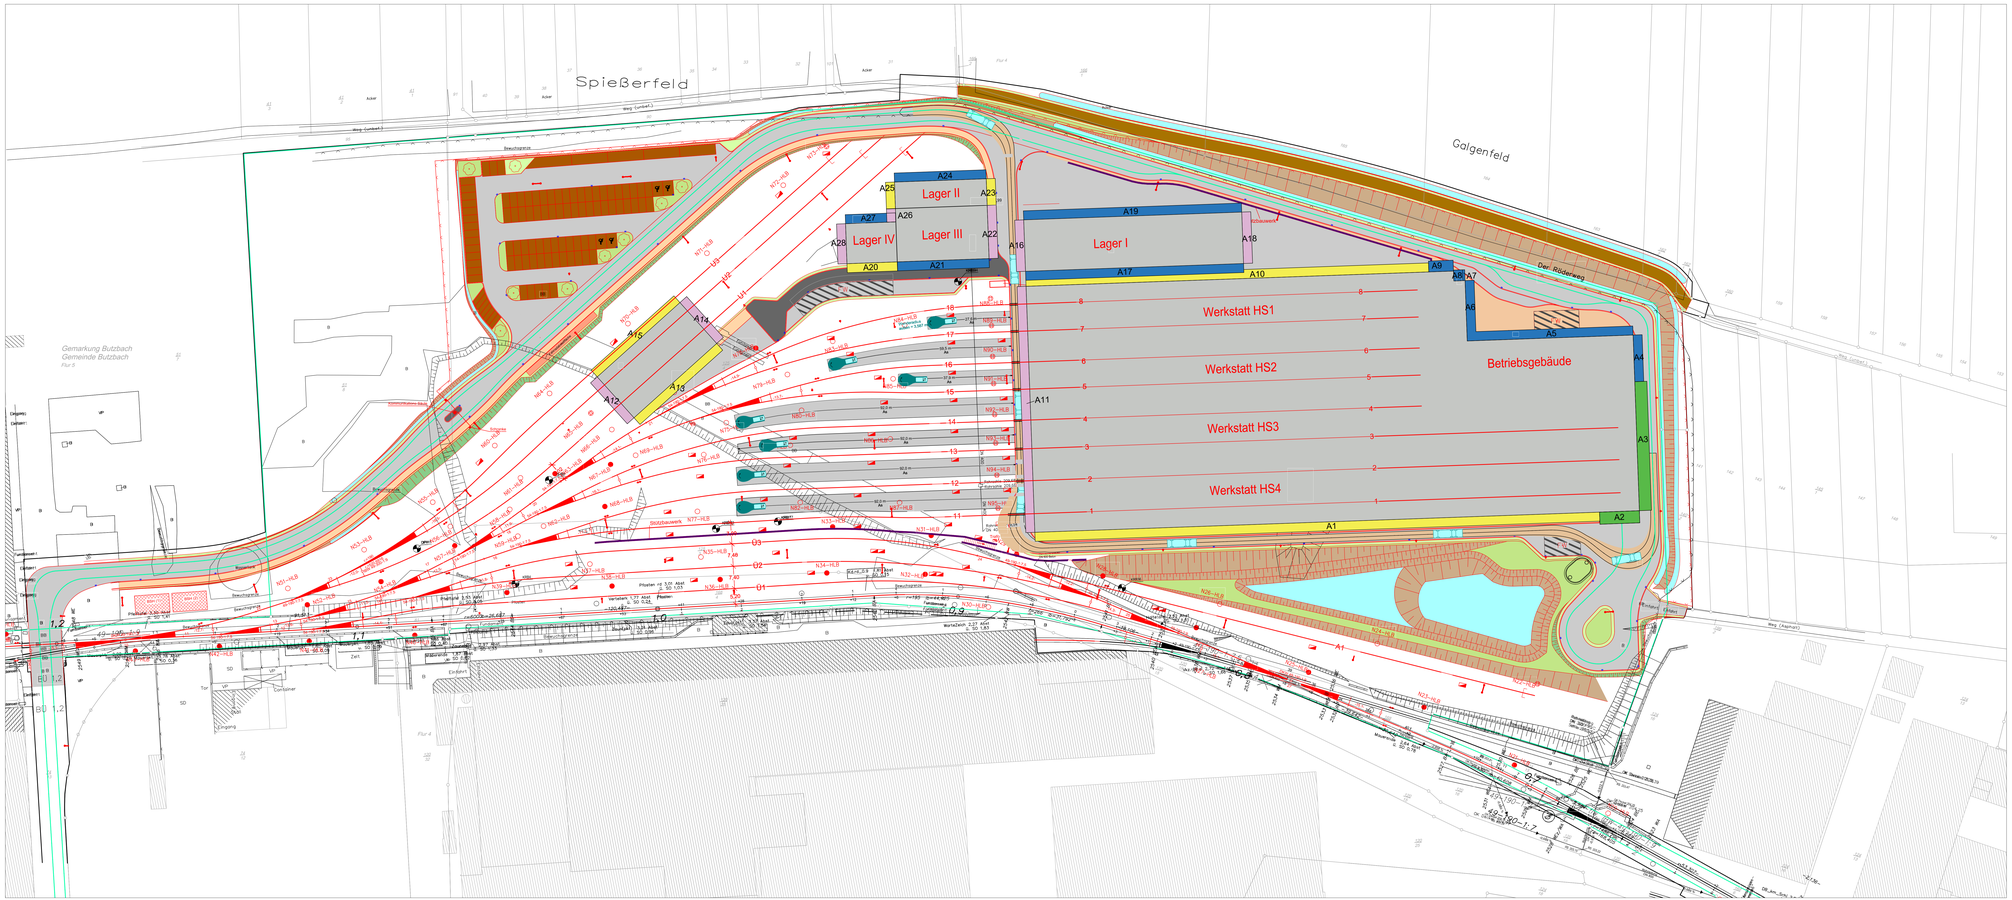
Spießerfeld
Galgenfeld
Lager I
Lager II
Lager III
Lager IV
Werkstatt HS1
Werkstatt HS2
Werkstatt HS3
Werkstatt HS4
Betriebsgebäude
Der Rüderseg
Gemarkung Butzbach
Gemeinde Butzbach
Flur 5
Flur 4
Weg (Asphalt)
Weg (Schotter)
Bauschranke
Bodenbauwerk
Pfeiler
Container
Zaun
Eingang
Ausfahrt
Tor
Zelt
Baum
Leitung
Kanal
Gleis
Bahnsteig
Bahnsteigkante
Fahrleitungsmast
Fahrleitung 5.50 Abst.
Fahrleitung 5.50 Abst.
Fahrleitung 5.50 Abst.