


Schnitt 3-3
M 1:100

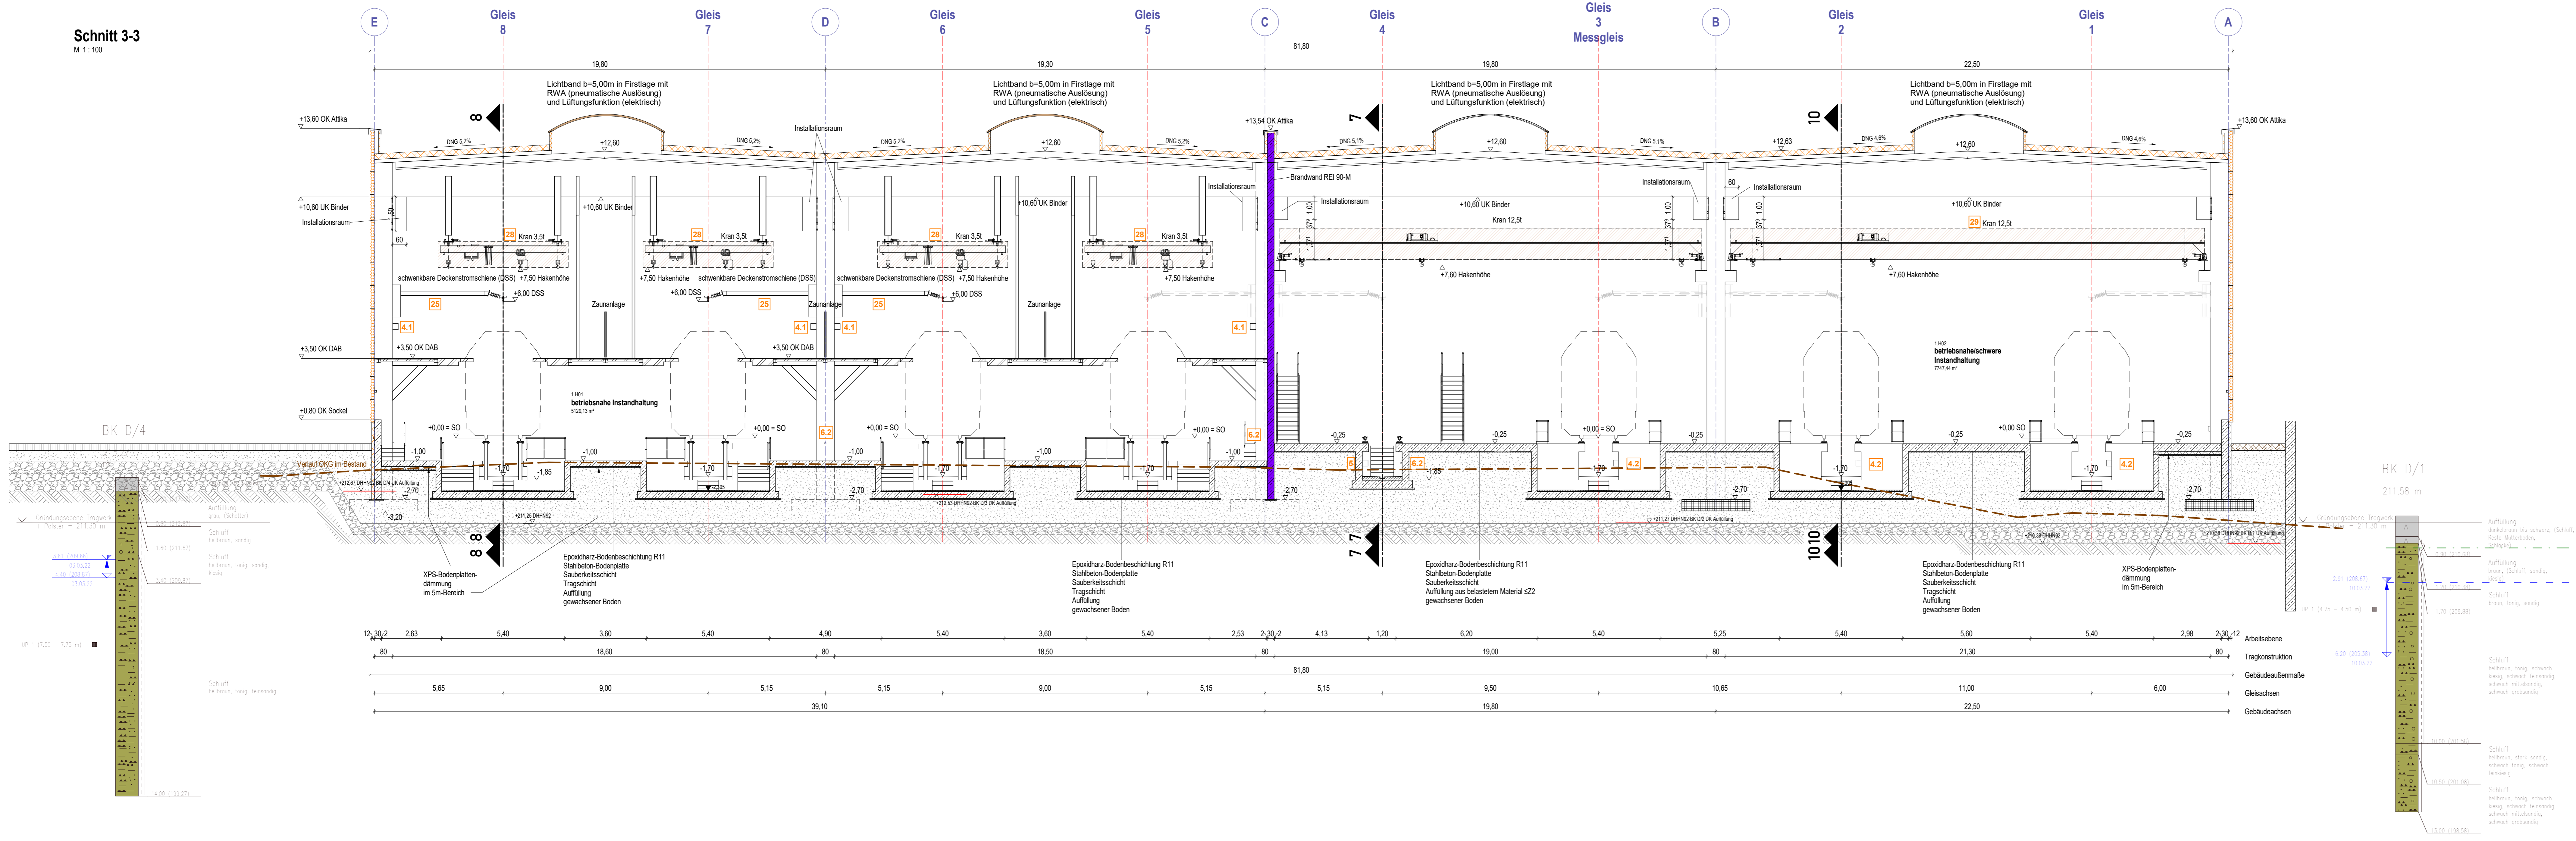

Legende Pendarstellung

(Symbol)	Arbeitsebene OKFF 0,00m	(Symbol)	Stahlbeton-Fertteil
(Symbol)	Arbeitsebene OKFF -0,25m	(Symbol)	Trockenbaukonstruktion
(Symbol)	Arbeitsebene OKFF -1,00m	(Symbol)	Sandwichfassade Werkstatt
(Symbol)	Arbeitsebene OKFF -1,70m	(Symbol)	WDVS-Fassade Betriebsgebäude
(Symbol)	Durchstieg	(Symbol)	Wärmedämmung
(Symbol)	Transportweg	(Symbol)	Bodenplatten-Dämmung
(Symbol)	Arbeitsraum DAB bzw. Gitterrostkonstruktion	(Symbol)	Brandwand (BW) bzw. Bauart BW
(Symbol)	Spaltüberbrückung DAB	(Symbol)	Konstruktion feuerbeständig
(Symbol)	Massivkonstruktion Stahlbeton/Mauerwerk	(Symbol)	Konstruktion feuerhemmend
(Symbol)	Ruhezustand	(Symbol)	Bestandsgebäude (Übernahme aus DGM)
(Symbol)		(Symbol)	Bemessungswasserstand

Höhenbezug SO= ± 0.00m = + 215.00m

Index	Datum	Name	Änderung
(Genehmigungswerk)			(Genehmigungswerk)

Übersichtsskizze oder 3D-Rendering Gebäude

Genehmigungsplanung Unterlage 7.14

Vorbereitender: Hessische Landesbahn GmbH Ehrenstraße 2 60325 Frankfurt am Main		Projekt-Nr.: 21017
Genehmigender: ARGE Butzbach IBL GmbH - GGU GmbH c/o IBL GmbH 39106 Magdeburg, Nies-Bohn-Strasse 8 e-mail: info@ib-plant.de - www.ib-plant.de		Datum: 07.09.2022 Unterschrift: Siebert / Volmer
Planverfasser: IBL GmbH Ingenieurbüro Lambrecht 39106 Magdeburg, Nies-Bohn-Strasse 8 e-mail: info@ib-plant.de - www.ib-plant.de		Datum: 09.09.2022 gezeichnet: Kranz Unterschrift: Kranz
Fachpartei: Hochbau Planzeichen-Nr.: GP_A_S_003		Koordinatensystem: KG 42/63 Blattgröße: 1550 x 420 mm Maßstab: 1:100

Neubau Wartungseinrichtung in Butzbach

Schnitt 3-3