Schnitt 7-7

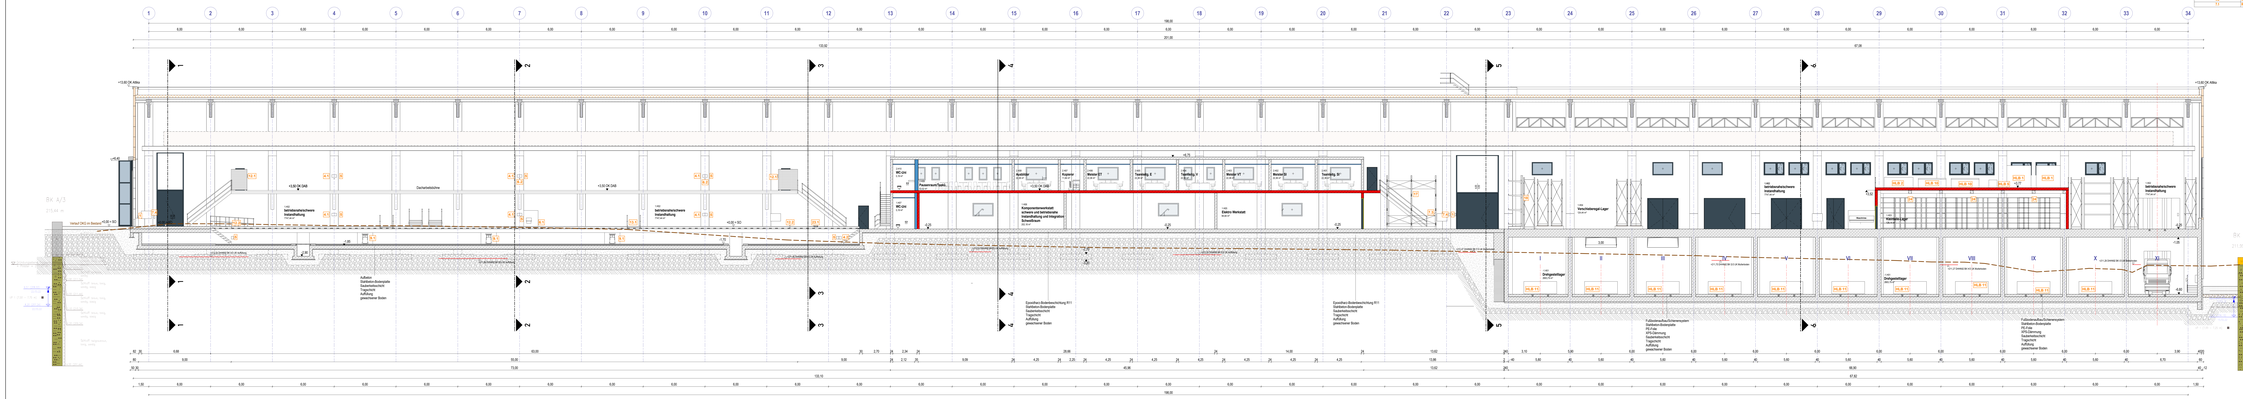
Dachentwässerung
Leitungsanschluss Industriefüllung
Aufbau:
Epoxidharz-Bodenplatte
Gussasphaltschicht
Trägerrost
Auffangwanne
gewachster Boden
Epoxidharz-Bodenbeschichtung B1/C1
Gussasphaltschicht
Trägerrost
Auffangwanne
gewachster Boden
Fußbodenaufbau Drehmaschinen:
Epoxidharz-Bodenplatte
PE-Folie
Gussasphaltschicht
Trägerrost
Auffangwanne
gewachster Boden
Fußbodenaufbau Drehmaschinen:
Epoxidharz-Bodenplatte
PE-Folie
Gussasphaltschicht
Trägerrost
Auffangwanne
gewachster Boden
Ölabscheider
Ölsammelbehälter
Ölsammelbehälter
Ölsammelbehälter