


Regelquerschnitt bei km 0+140 der Achse 300

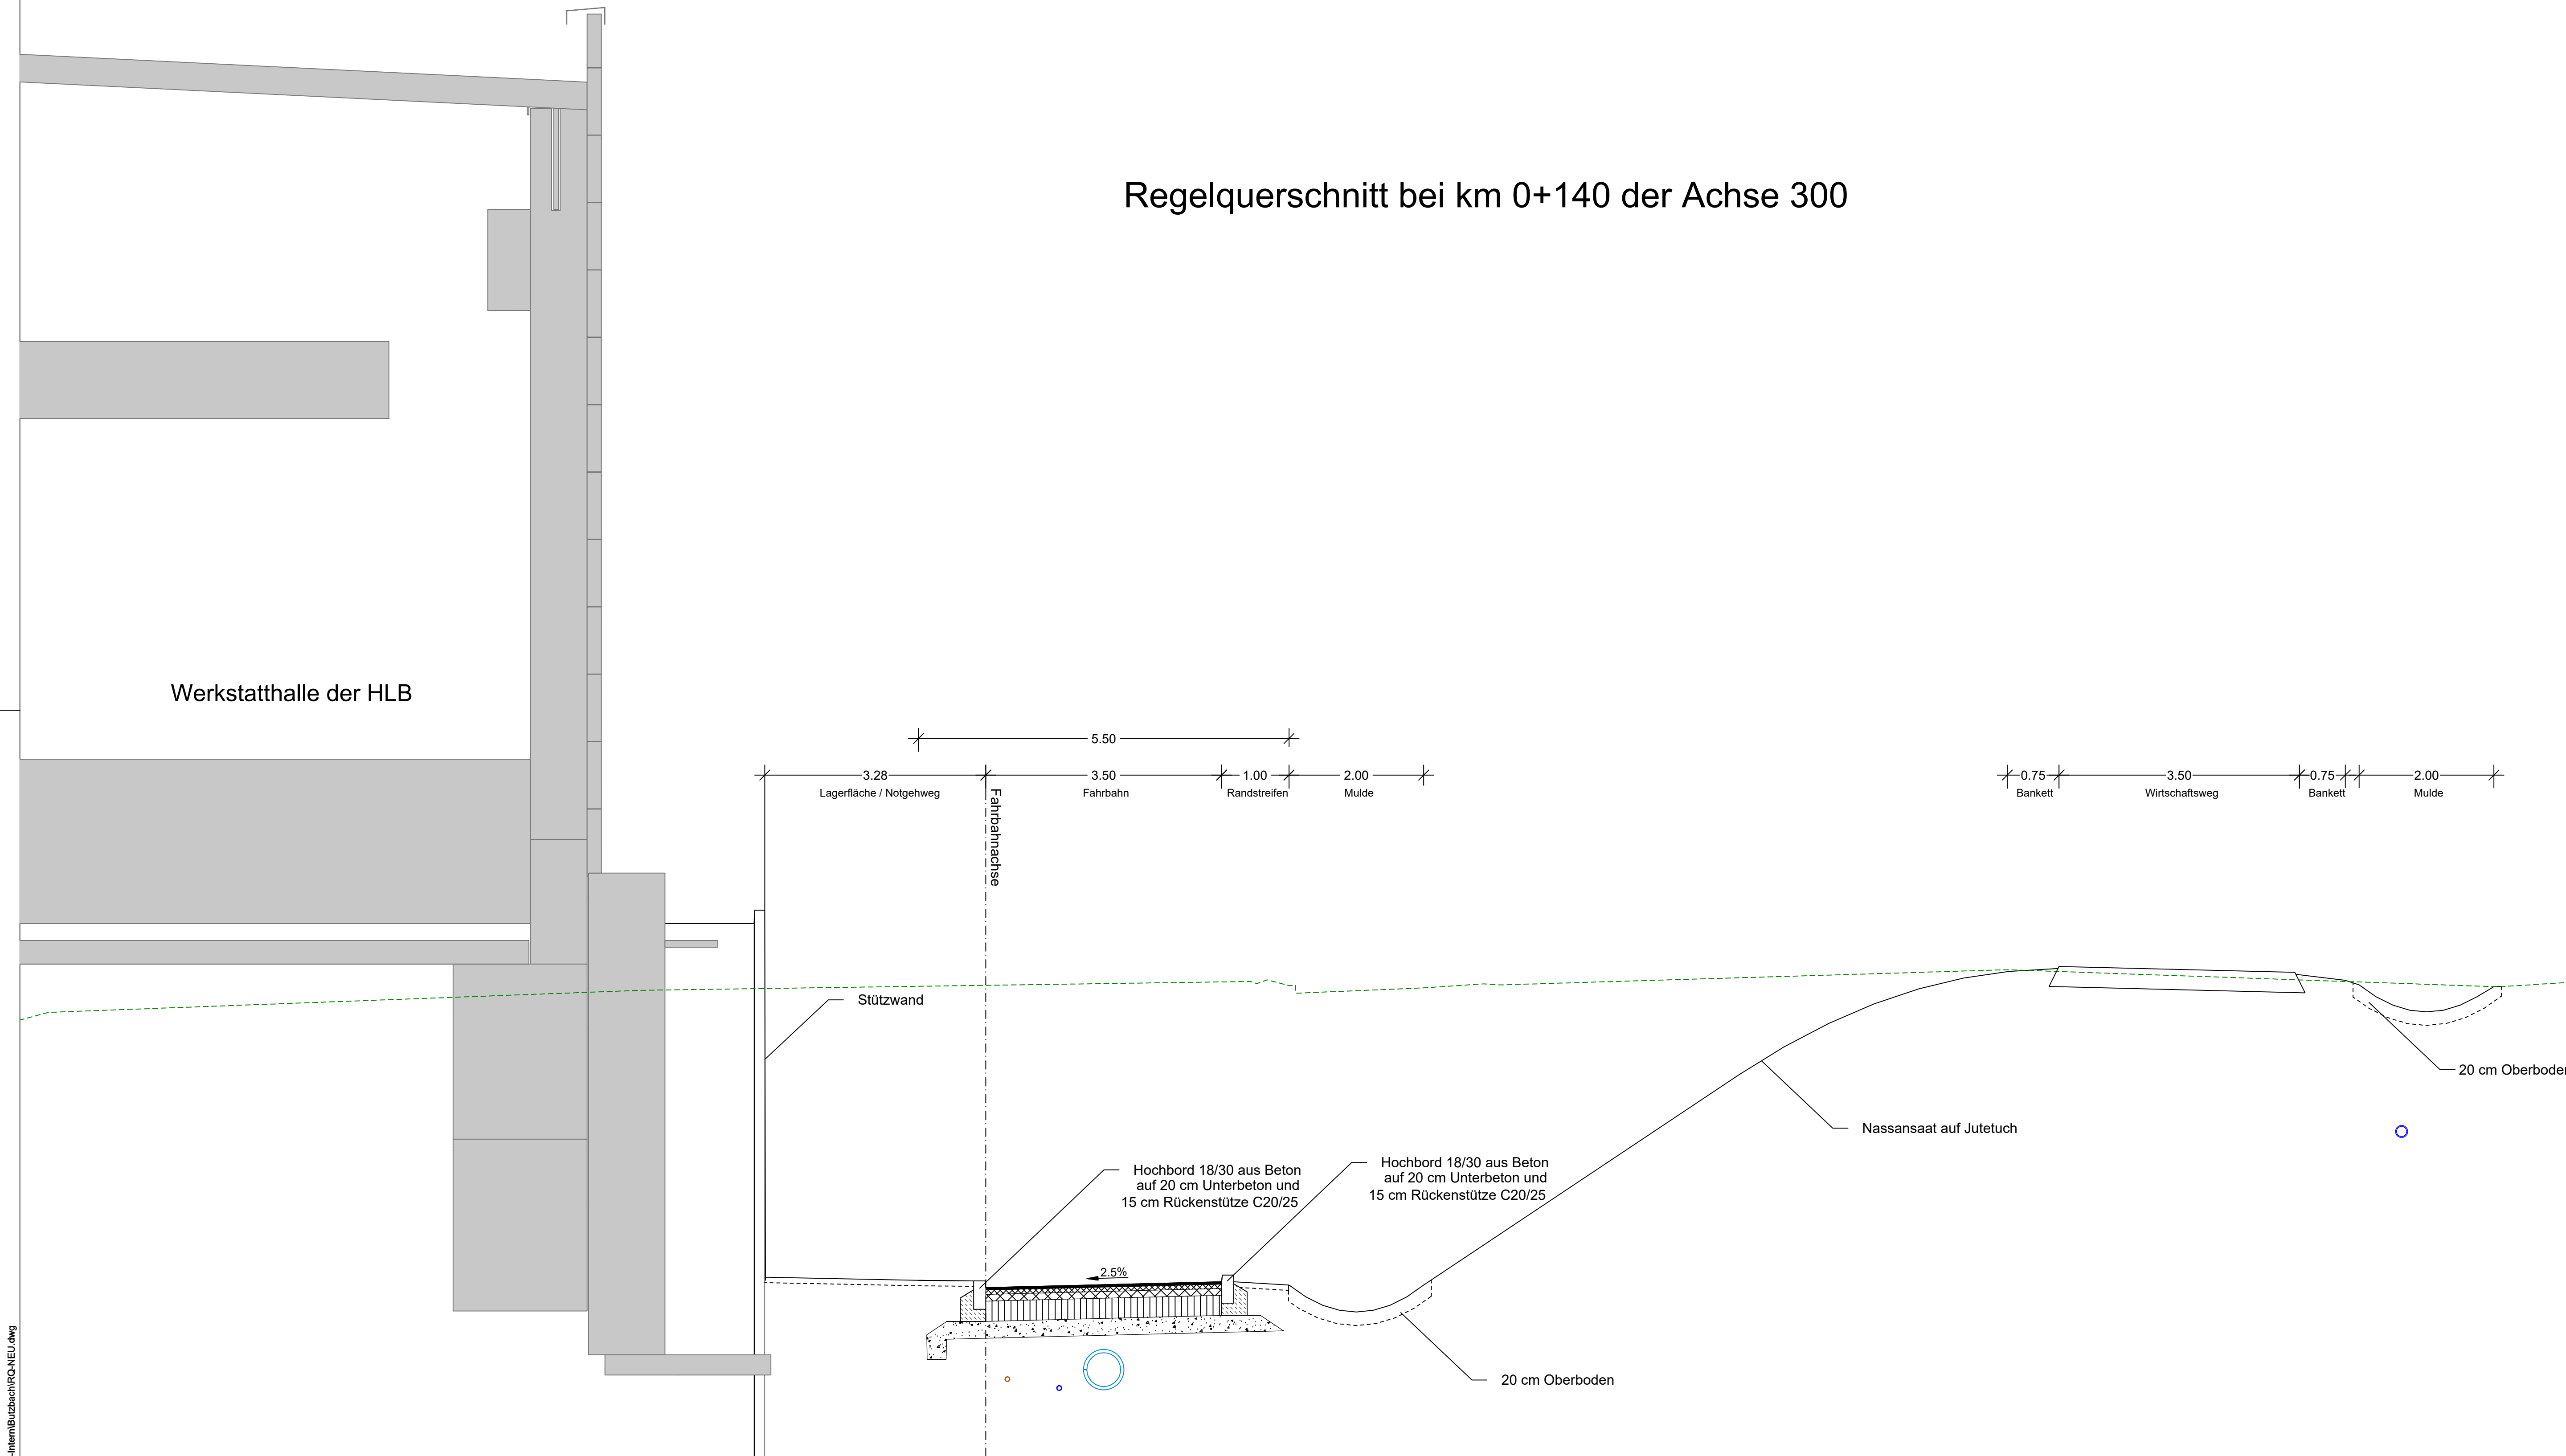

**Oberbau Fahrbahn Bk 3.2 gem. RStO
Tafel 1, Zeile 5 für Frosteinwirkzone I
für Böden d. Frostempfindlichkeitsklasse 3**

- 3,5 cm Asphaltbeton
- 6,5 cm Asphaltbinder
- 10,0 cm Asphalttragschicht
- 30,0 cm Schottertragschicht ($E_{T,2} \geq 150 \text{ MPa}$)
- 25,0 cm Schicht aus frostunempfindlichem Material
- 75,0 cm Gesamtdicke ($E_{T,2} \geq 45 \text{ MPa}$)

Index	Datum	Name	Änderung
		(Genehmigungsvermerk)	
		(Genehmigungsvermerk)	

Übersichtsskizze oder 3D-Rendering Gebäude

GENEHMIGUNGSPLANUNG Unterlage 10.15

Vorhabenträger: Hessische Landesbahn GmbH <small>Erlenstraße 2 60325 Frankfurt am Main</small>		Projekt-Nr.: 21017 <table border="1" style="width: 100%; border-collapse: collapse;"> <tr> <th>Datum</th> <th>Name</th> </tr> <tr> <td>gez. 03.08.22</td> <td>Kropf</td> </tr> <tr> <td>bearb. 03.08.22</td> <td>Klinge</td> </tr> <tr> <td>gepr. 03.08.22</td> <td>Schulze</td> </tr> </table>		Datum	Name	gez. 03.08.22	Kropf	bearb. 03.08.22	Klinge	gepr. 03.08.22	Schulze
Datum	Name										
gez. 03.08.22	Kropf										
bearb. 03.08.22	Klinge										
gepr. 03.08.22	Schulze										
Generalplanung: ARGE Butzbach IBL GmbH - GGU GmbH <small>c/o IBL GmbH 39106 Magdeburg, Nils-Sohn-Strasse 8 e-mail: info@ibl-plan.de - www.ibl-plan.de</small>		<table border="1" style="width: 100%; border-collapse: collapse;"> <tr> <th>Datum</th> <th>Unterschrift</th> </tr> <tr> <td style="text-align: center;"></td> <td style="text-align: center;"></td> </tr> </table>		Datum	Unterschrift						
Datum	Unterschrift										
Planverfasser: PBVI <small>Planung Bauüberwachung Vermessung für Infrastruktur GmbH 10243 Berlin, Karl Marx Allee 90A e-mail: post@pbvi.de - www.pbvi.de</small>		<table border="1" style="width: 100%; border-collapse: collapse;"> <tr> <th>Datum</th> <th>Unterschrift</th> </tr> <tr> <td style="text-align: center;"></td> <td></td> </tr> </table>		Datum	Unterschrift						
Datum	Unterschrift										
Fachsparte: Verkehrsanlagen / Gleise		Planzeichen Nr.: GP_IVA_S_0013_1									
Neubau Wartungseinrichtung in Butzbach											
Straßenquerschnitt 1											

Samstag, 10. September 2022 09:55:39
 \\CB-SF-Daten\Projekte\04-CAD\4-Autocad\7 - ICB-Innen\Butzbach\RC-NEU.dwg