



M = 1:200
DHHN 92 = 203,00

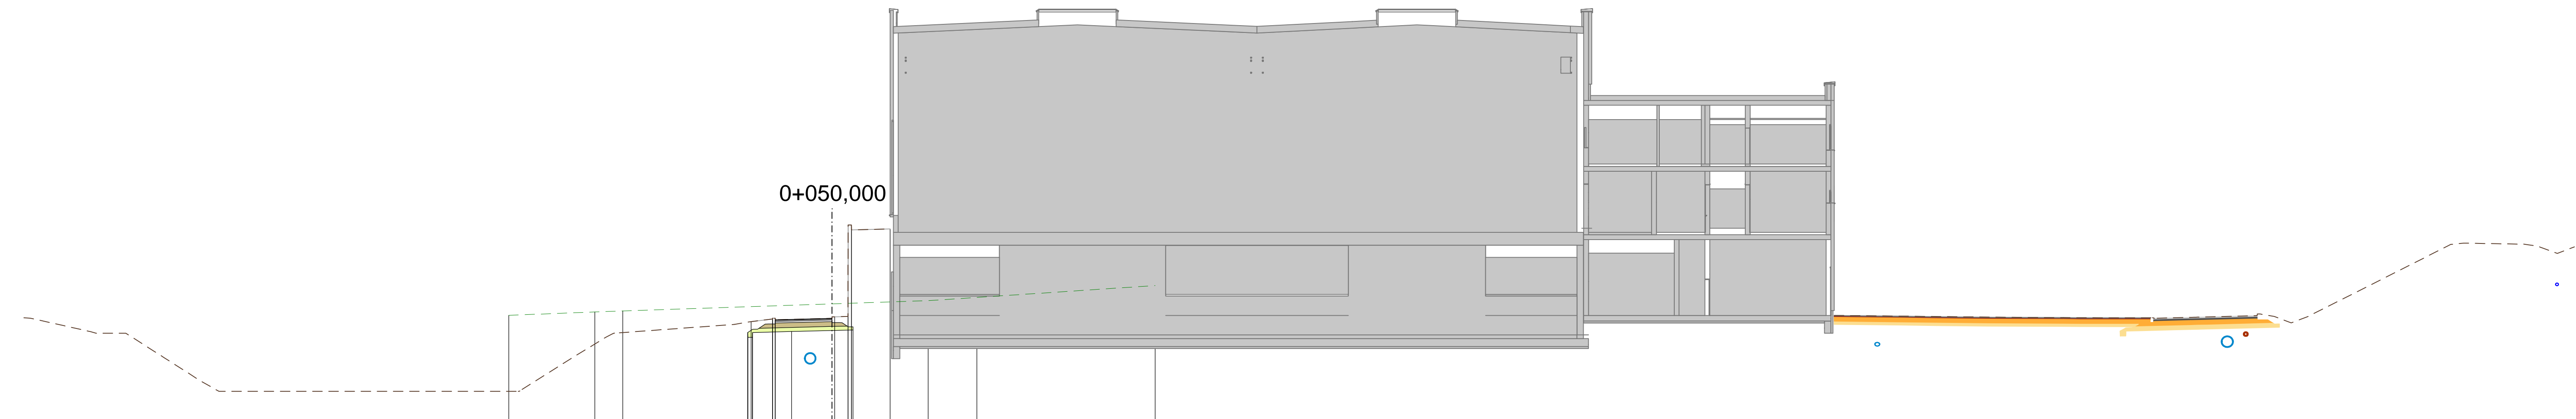

<p>PLANUNG</p> <p>10</p>		5,000	209,221	3,690	209,379	3,510	209,429	3,500	209,329	0,000	209,417	0,170	209,517	0,990	209,637	1,200	215,200	1,210	214,900	3,600	214,960
<p>PLANUM</p> <p>110 310</p>		5,210	208,544	4,920	208,244	4,910	208,544	2,500	208,604	0,000	208,667	1,308	208,700								
<p>URGELÄNDE</p> <p>55</p>		20,00	209,61	14,67	209,82	12,94	209,88	0,00	210,32	5,96	210,52	8,87	210,72	20,00	211,45						

Index	Datum	Name	Änderung
(Genehmigungsvermerk)			(Genehmigungsvermerk)

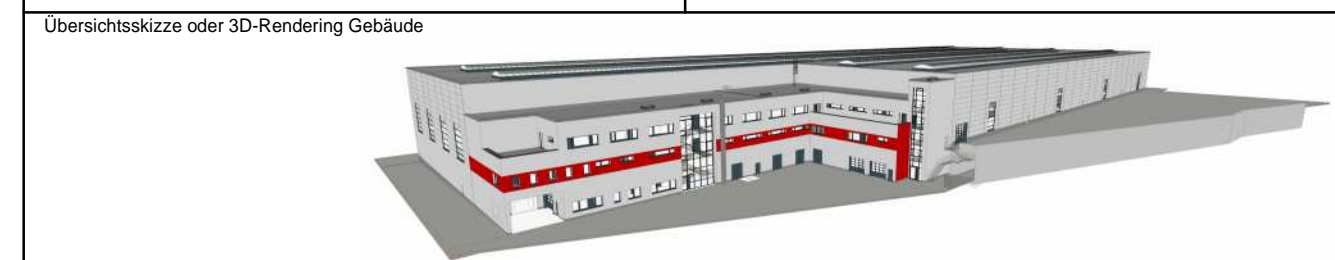

Genehmigungsplanung Untertage 10.20

Vorhabenträger: HLB Hessische Landesbahn GmbH Erlenstraße 2 60325 Frankfurt am Main		Projekt-Nr.: 21017
Datum	Unterschrift	Datum
		09/22
Generalplanung: ARGE Butzbach IBL GmbH - GGU GmbH c/o IBL GmbH 39106 Magdeburg, Niels-Bohr-Straße 8 e-mail: info@ibl-plan.de - www.ibl-plan.de		Name Kunge Kunge Schultze DHHN92 GK 42/83 1115 x 297 mm 1:100
Datum	Unterschrift	Datum
		09/22
Planverfasser: PBVI Planung Bauüberwachung Vermessung für Infrastruktur GmbH 10243 Berlin, Karl Marx Allee 90A e-mail: post@pbvi.de - www.pbvi.de		
Datum	Unterschrift	

Neubau Wartungseinrichtung in Butzbach

Fachsparte:	Planzeichen Nr.: GP_IVA_S_0018_1
Planinhalt:	Sytemschnitt Straße - Halle STATION 0+050,000