


M = 1:100
DHHN 92 = 206,00

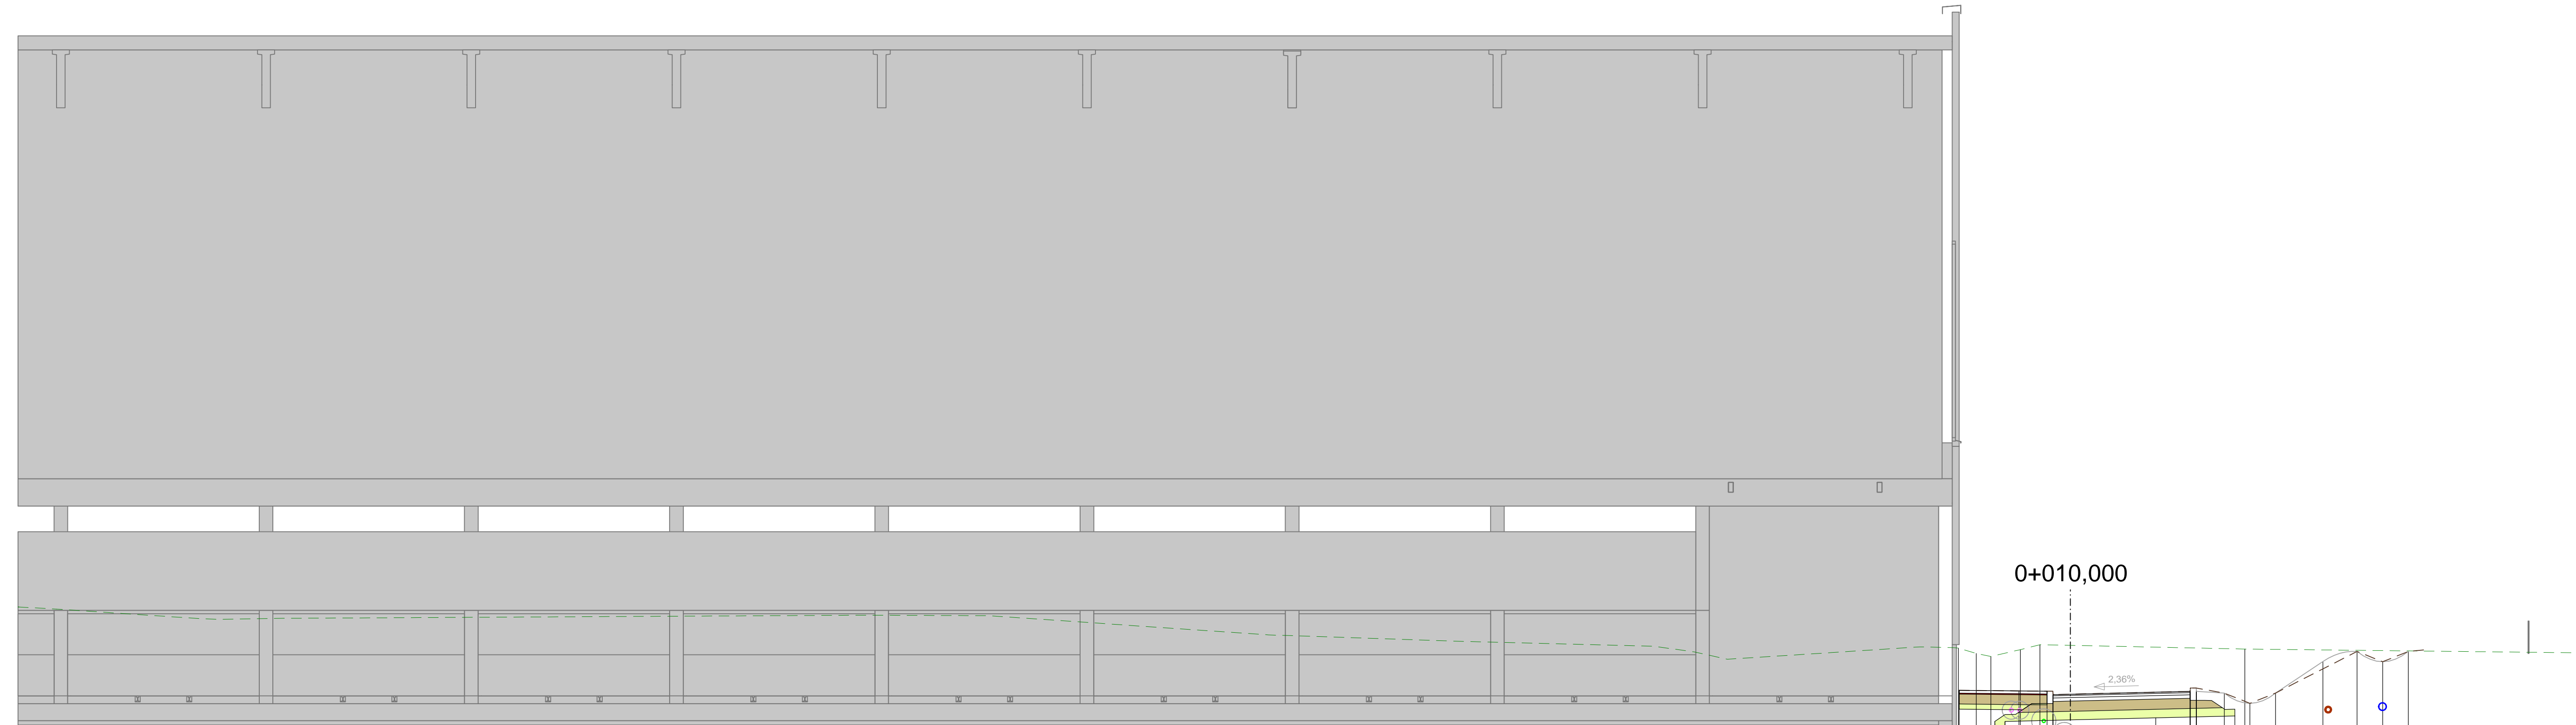

PLANUNG 	3,250 208,861 1,500 208,543 0,890 208,552 0,810 208,552 0,500 208,435 0,000 208,447 3,500 208,630 3,270 208,630 3,280 208,630 3,280 208,630 4,530 208,461 5,250 208,181 6,000 208,481 7,384 209,404 8,384 209,698 9,134 209,398 9,884 209,698
PLANUM 	2,207 207,562 1,917 207,562 1,907 207,562 0,000 207,697 2,500 207,756 4,811 207,810 5,111 209,77
URGELÄNDE 	59,88 210,94 54,69 210,66 54,18 210,64 53,98 210,64 52,28 210,67 35,13 210,76 31,62 210,74 23,45 210,18 17,70 209,99 12,17 209,85 11,00 209,69 10,02 209,47 6,99 209,66 4,40 209,83 3,41 209,61 3,27 209,60 2,75 209,64 2,32 209,55 1,46 209,75 0,89 209,90 0,00 209,88 14,87 209,66

Index	Datum	Name	Änderung
(Genehmigungsvermerk)			(Genehmigungsvermerk)



Genehmigungsplanung		Unterlage 10.9	
Vorhabenträger: HLB Hessische Landesbahn GmbH Erlenstraße 2 60325 Frankfurt am Main		Projekt-Nr.: 21017	
Datum	Unterschrift	Datum	Name
		gez.	09/22 Kunge
Generalplanung: ARGE Butzbach IBL GmbH - GGU GmbH c/o IBL GmbH 39106 Magdeburg, Niels-Bohr-Straße 8 e-mail: info@ibl-plan.de - www.ibl-plan.de		bearb. 09/22 Kunge gepr. 09/22 Schulze	
Datum	Unterschrift	Höhensystem:	DHHN92
Planverfasser: PBVI Planung Bauüberwachung Vermessung für Infrastruktur GmbH 10243 Berlin, Karl Marx Allee 90A e-mail: post@pbvi.de - www.pbvi.de		Koordinatensystem:	GK 42/83
Datum	Unterschrift	Blattgröße:	1074 x 371 mm
		Maßstab:	1:100

Neubau Wartungseinrichtung in Butzbach	
Fachsparte:	Planzeichen Nr.: GP_IVA_S_0007_0
Querprofil 9 STATION 0+010,000	