

Konsistenzen:

 weich - steif

gestörte Probe

GGU
In den Ungleichen 3
39171 Osterweddingen
Tel.: 039 205 / 45 38 - 0

Butzbach
NB Werkstatt
Geotechnischer Bericht


Bericht Nr. 5625 / 22

Anlage Nr. 2.3.1

Schürfe Achse A

S = Baggerschurf

Maßstab d. H.: 1 : 50

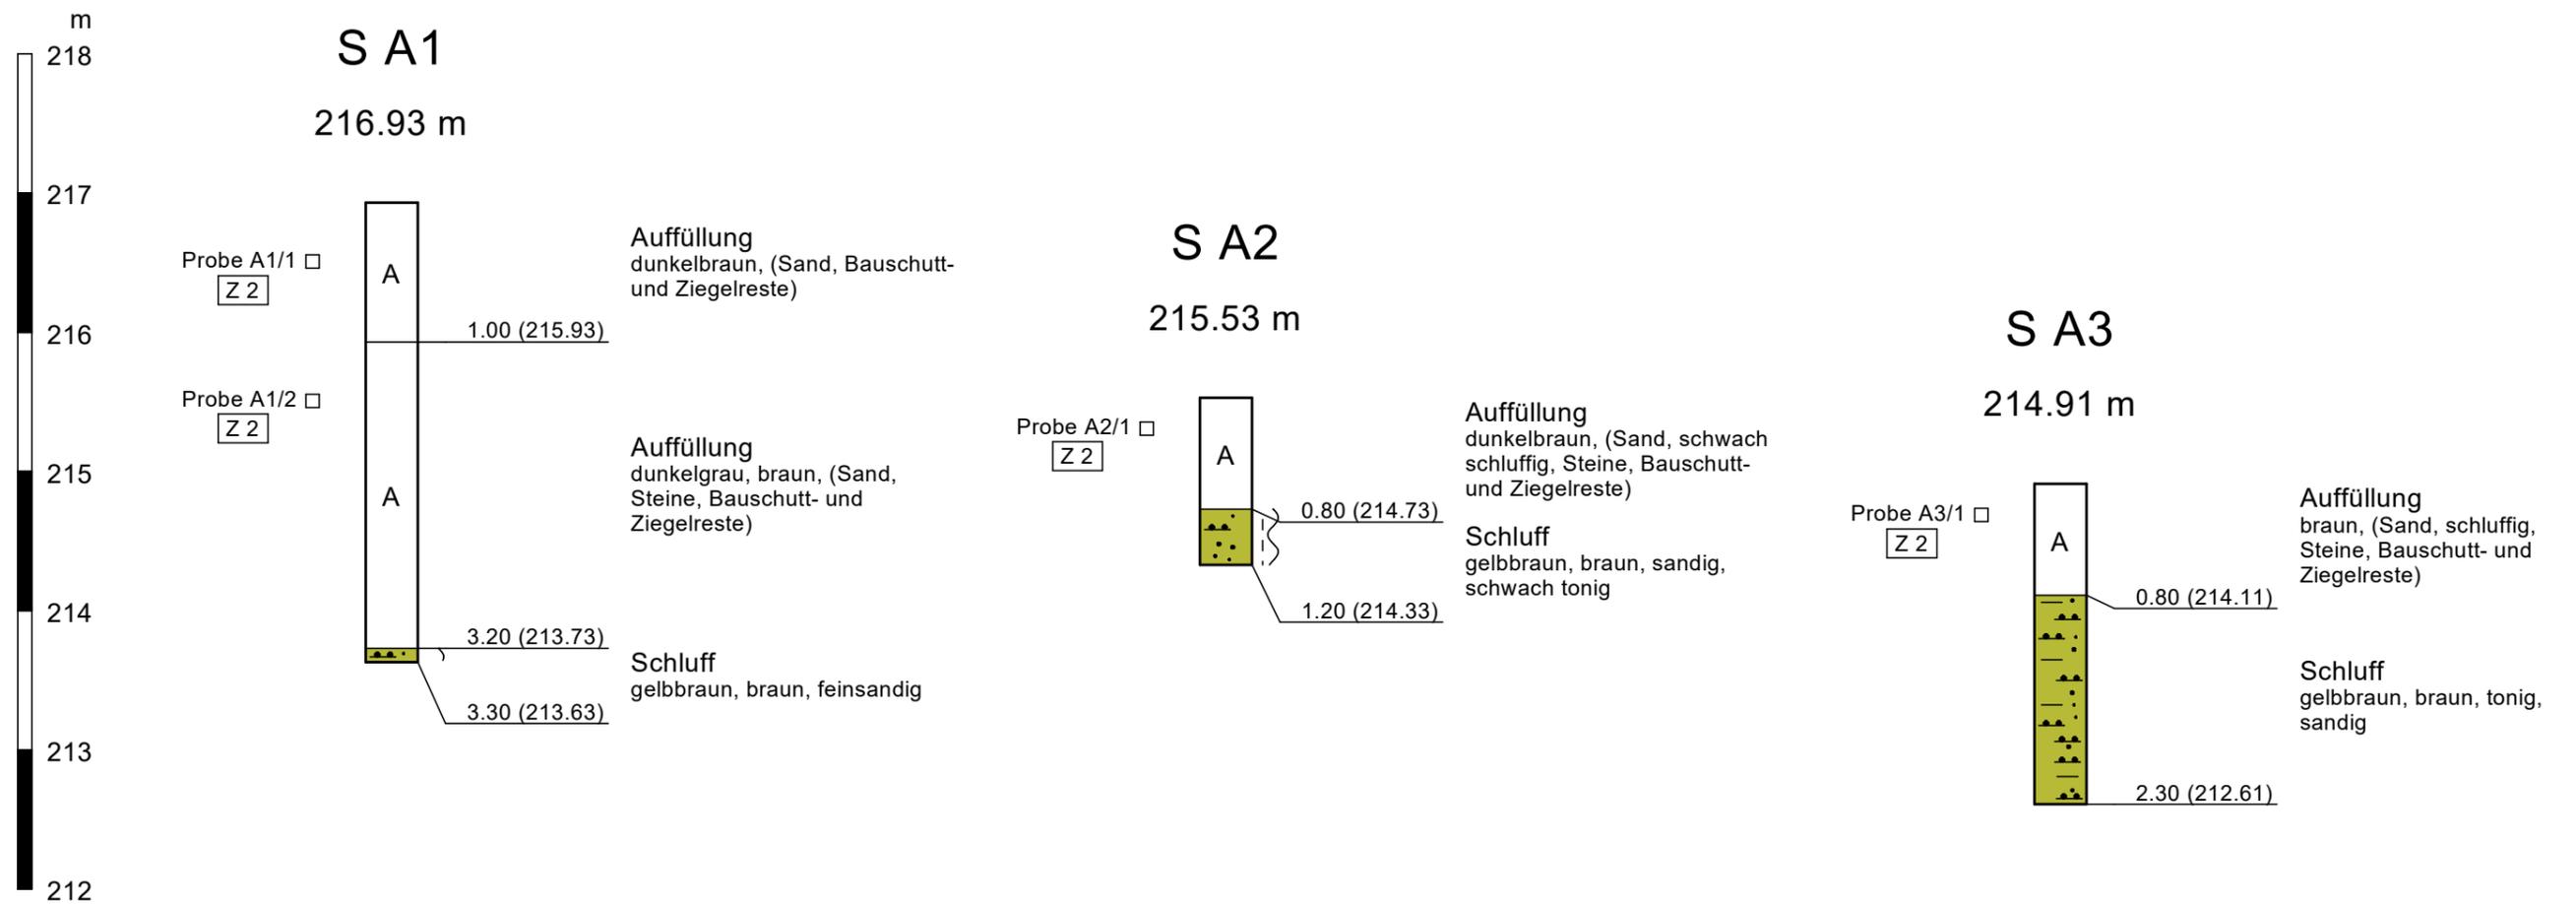

Konsistenzen:

 weich - steif

gestörte Probe

GGU
In den Ungleichen 3
39171 Osterweddingen
Tel.: 039 205 / 45 38 - 0

Butzbach
NB Werkstatt
Geotechnischer Bericht


Bericht Nr. 5625 / 22

Anlage Nr. 2.3.2

Schürfe Achse B


S = Baggerschurf

Maßstab d. H.: 1 : 50

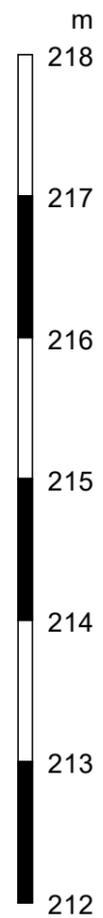


S B1

216.40 m

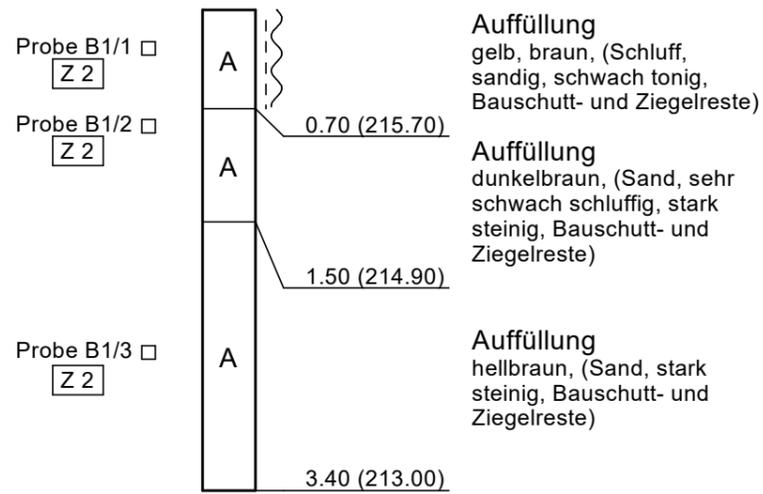


S B2

216.38 m

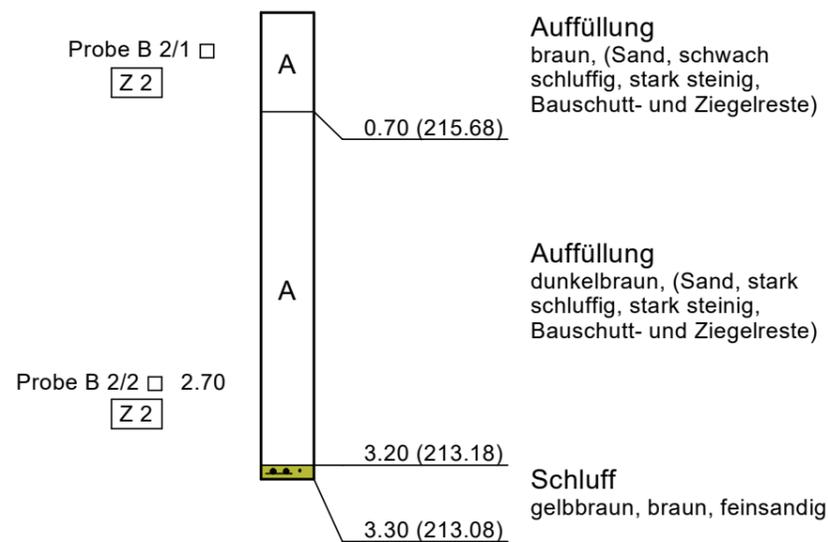

S B3

214.30 m

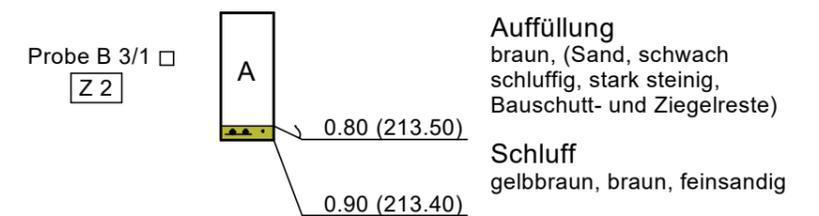

Konsistenzen:

weich - steif

□ gestörte Probe

GGU
In den Ungleichen 3
39171 Osterweddingen
Tel.: 039 205 / 45 38 - 0

Butzbach
NB Werkstatt
Geotechnischer Bericht


Bericht Nr. 5625 / 22

Anlage Nr. 2.3.3

Schürfe Achse C

S = Baggerschurf

Maßstab d. H.: 1 : 50

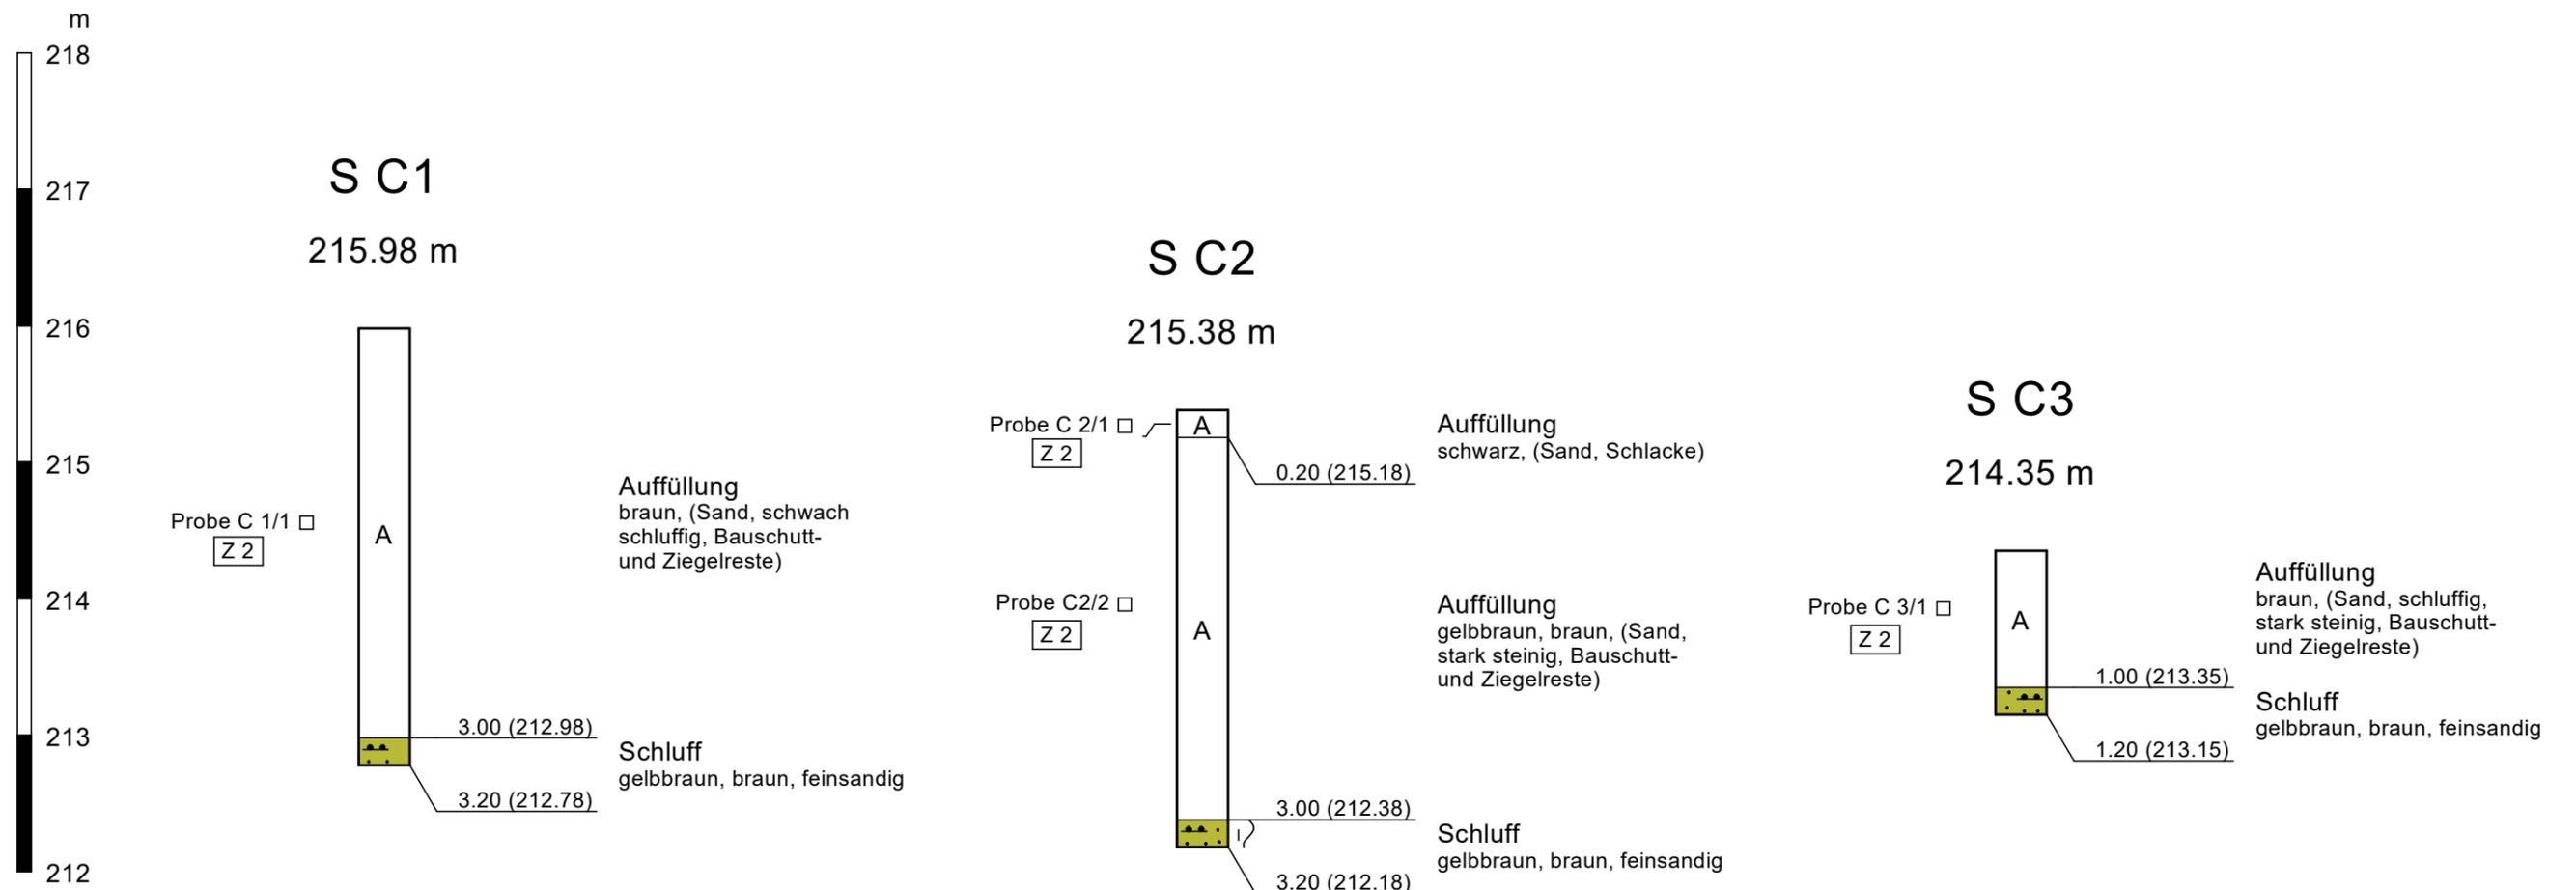

Konsistenzen:

steif

gestörte Probe

GGU
In den Ungleichen 3
39171 Osterweddingen
Tel.: 039 205 / 45 38 - 0

Butzbach
NB Werkstatt
Geotechnischer Bericht


Bericht Nr. 5625 / 22

Anlage Nr. 2.3.4


Schürfe Achse D

S = Baggerschurf


Maßstab d. H.: 1 : 50

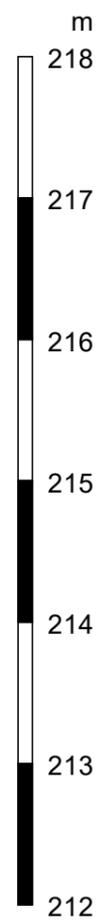


S D1
215.69 m

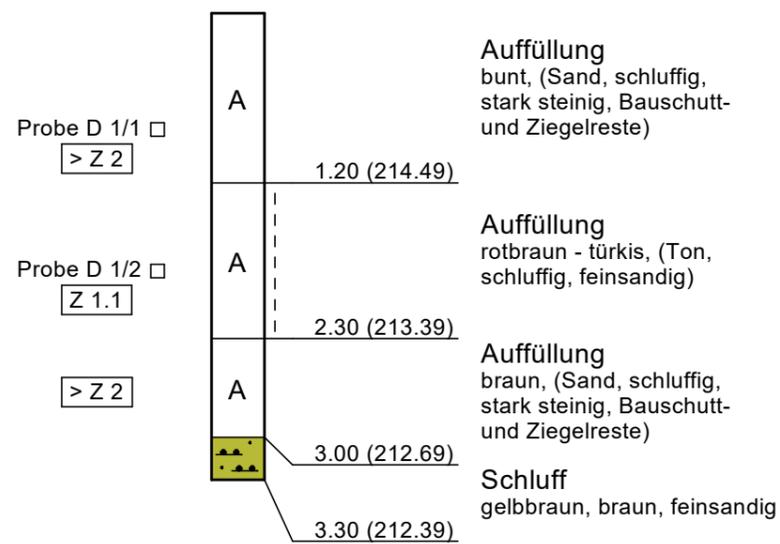

S D2
215.69 m

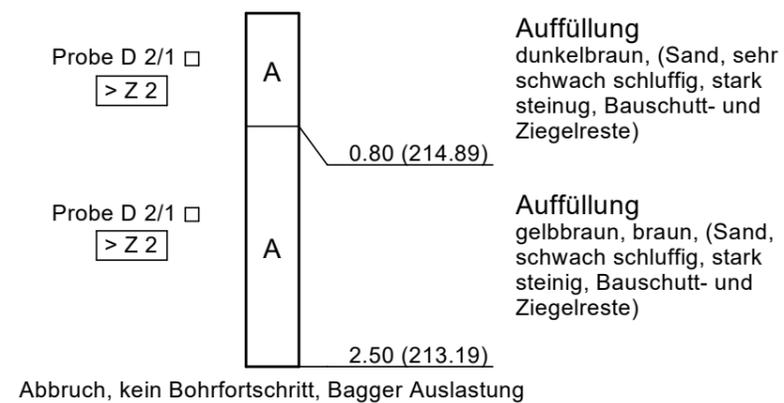

S D3
214.72 m

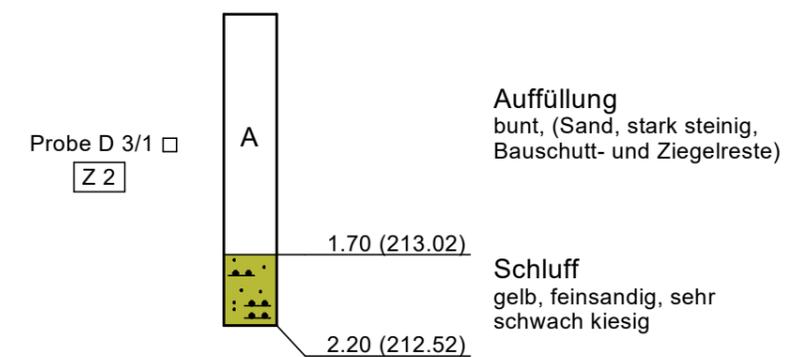

Konsistenzen:

weich - steif

gestörte Probe

GGU
In den Ungleichen 3
39171 Osterweddingen
Tel.: 039 205 / 45 38 - 0

Butzbach
NB Werkstatt
Geotechnischer Bericht



Bericht Nr. 5625 / 22

Anlage Nr. 2.3.5


Schürfe Achse E

S = Baggerschurf


Maßstab d. H.: 1 : 50

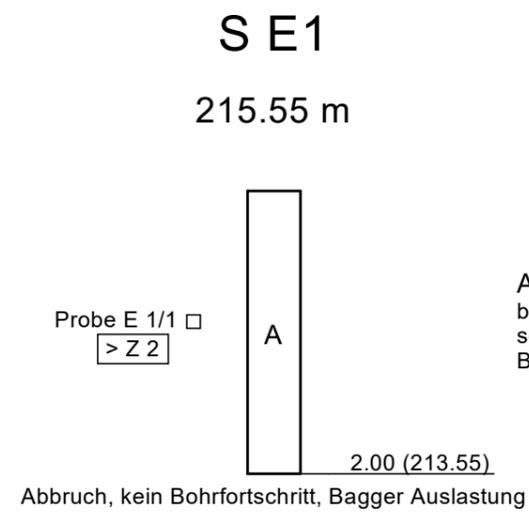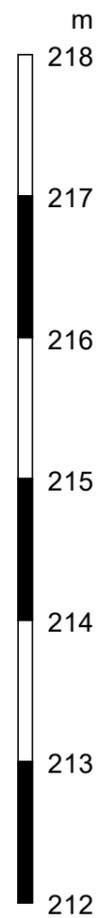

Auffüllung
braun, (Sand, schwach
schluffig, stark steinig,
Bauschutt- und Ziegelreste)

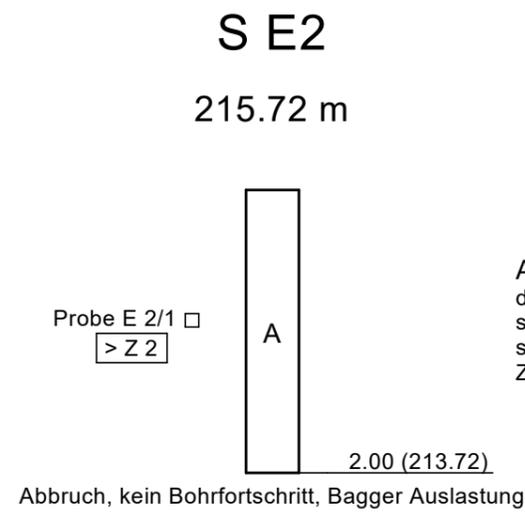

Auffüllung
dunkelbraun, (Sand, sehr
schwach schluffig, stark
steinig, Bauschutt- und
Ziegelreste)

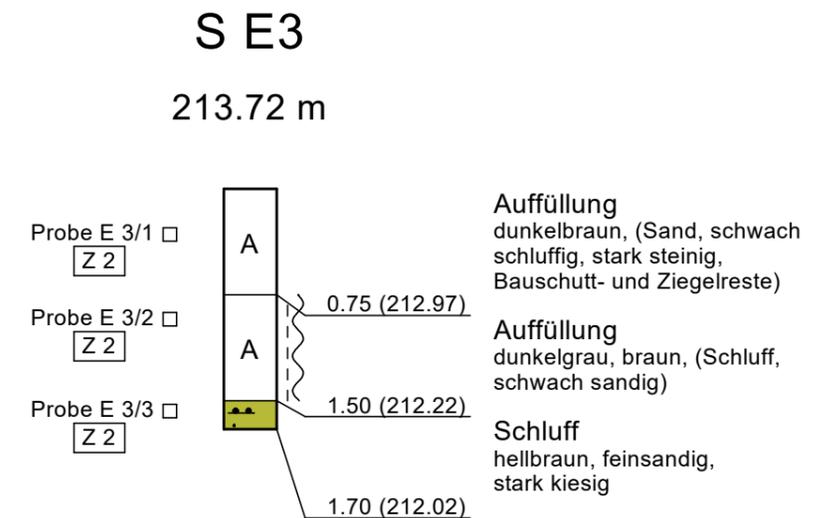

Konsistenzen:

gestörte Probe

GGU
In den Ungleichen 3
39171 Osterweddingen
Tel.: 039 205 / 45 38 - 0

Butzbach
NB Werkstatt
Geotechnischer Bericht





Bericht Nr. 5625 / 22

Anlage Nr. 2.3.6

Schürfe Achse F

S = Baggerschurf

Maßstab d. H.: 1 : 50

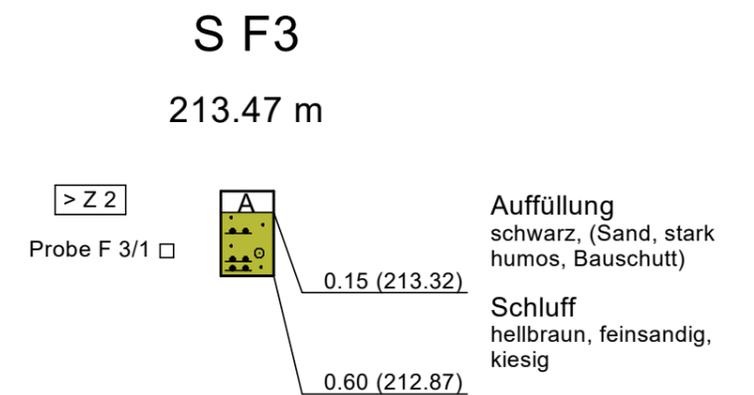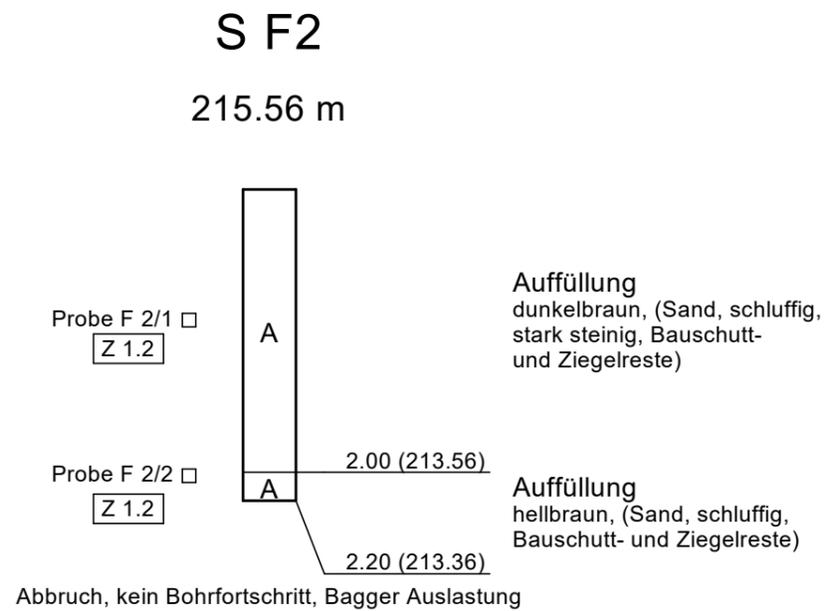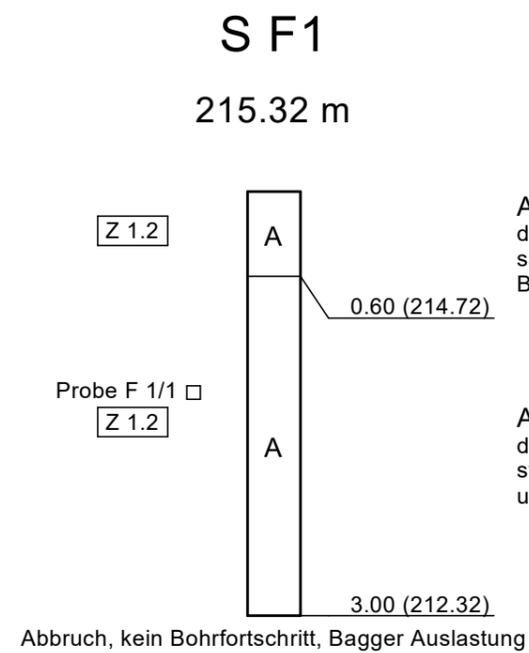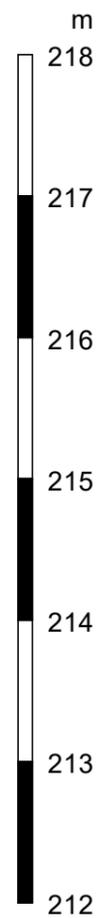

Konsistenzen:

gestörte Probe

GGU
In den Ungleichen 3
39171 Osterweddingen
Tel.: 039 205 / 45 38 - 0

Butzbach
NB Werkstatt
Geotechnischer Bericht




Bericht Nr. 5625 / 22

Anlage Nr. 2.3.7

Schürfe Achse G

S = Baggerschurf

Maßstab d. H.: 1 : 50

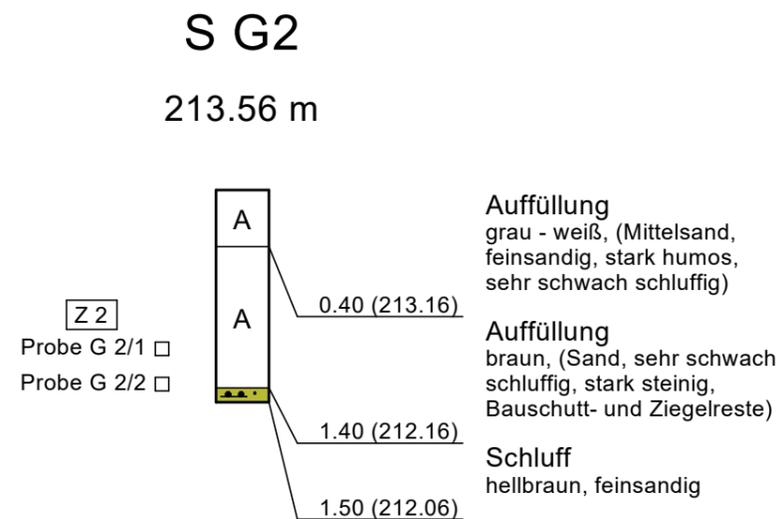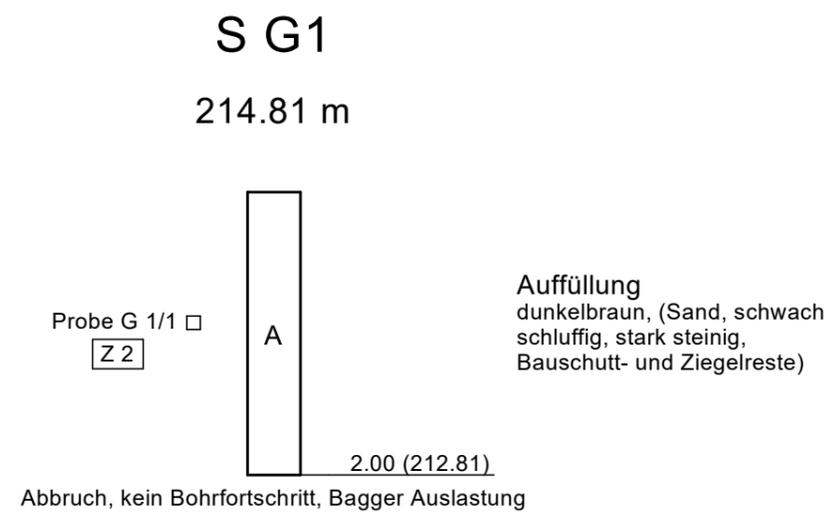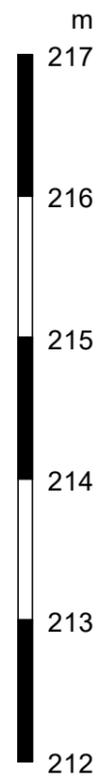

Konsistenzen:

gestörte Probe

GGU
In den Ungleichen 3
39171 Osterweddingen
Tel.: 039 205 / 45 38 - 0

Butzbach
NB Werkstatt
Geotechnischer Bericht


Bericht Nr. 5625 / 22

Anlage Nr. 2.3.8

Schürfe Achse H


S = Baggerschurf

Maßstab d. H.: 1 : 50

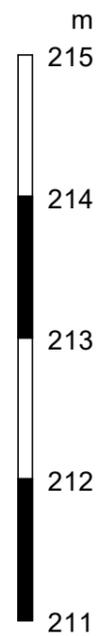


S H1

213.57 m

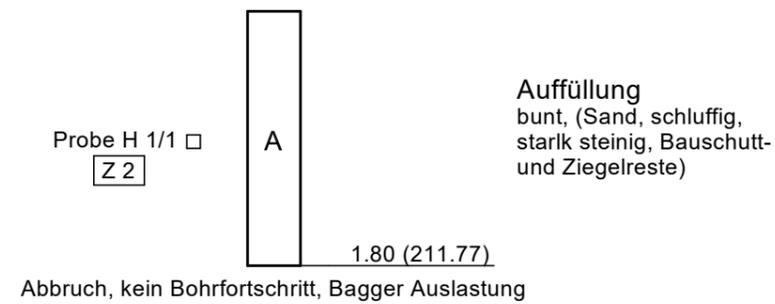


S H2

213.52 m

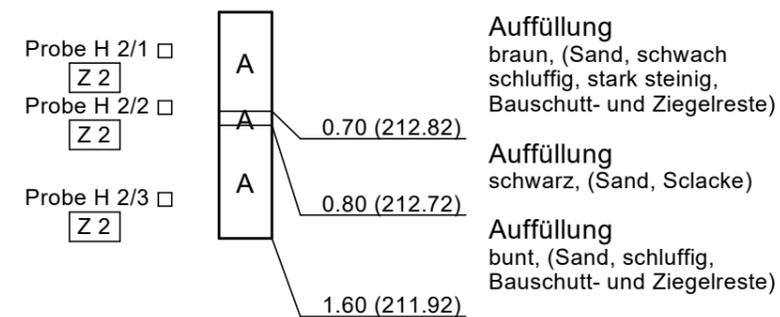

S H3

213.48 m

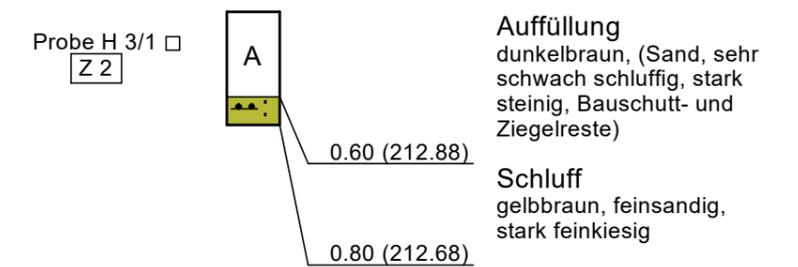

Konsistenzen:

 weich - steif

gestörte Probe

GGU
In den Ungleichen 3
39171 Osterweddingen
Tel.: 039 205 / 45 38 - 0

Butzbach
NB Werkstatt
Geotechnischer Bericht

Bericht Nr. 5625 / 22


Anlage Nr. 2.3.9

Schürfe Achse I

S = Baggerschurf
Maßstab d. H.: 1 : 50




S I1
213.16 m

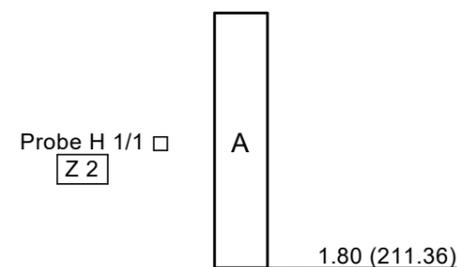

Auffüllung
bunt, (Sand, schluffig,
stark steinig, Bauschutt-
und Ziegelreste)

S I2
213.06 m

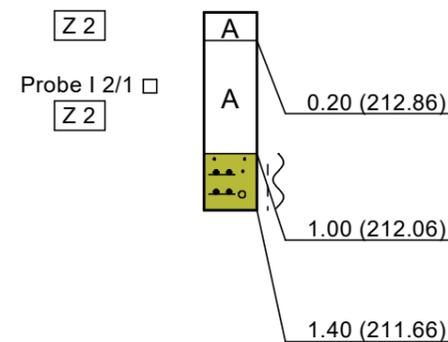


Auffüllung
gelbbraun - weiß, (Mittelsand,
feinsandig)

Auffüllung
dunkelbraun, (Sand, stark
steinig, Bauschutt- und
Ziegelreste)

Schluff
gelbbraun, feinsandig,
stark feinkiesig

S I3
213.07 m

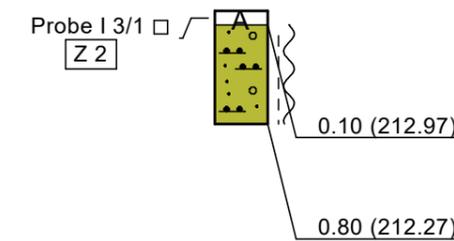

Auffüllung
schwarz, (Sand, schluffig,
stark humos, Bauschutt-
und Ziegelreste)

Schluff
gelbbraun, feinsandig,
stark feinkiesig

Konsistenzen:

 weich - steif

gestörte Probe

GGU
In den Ungleichen 3
39171 Osterweddingen
Tel.: 039 205 / 45 38 - 0

Butzbach
NB Werkstatt
Geotechnischer Bericht

Bericht Nr. 5625 / 22

Anlage Nr. 2.3.10

Schürfe Achse J


S = Baggerschurf

Maßstab d. H.: 1 : 50



S J1
212.47 m

Probe J 1/1
Z 2

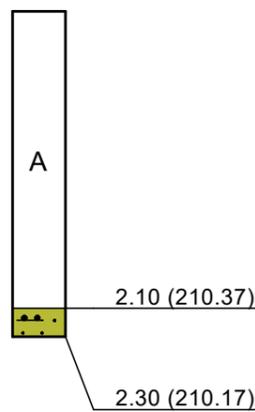


Auffüllung
dunkelbraun, (Sand, stark steinig, Bauschutt- und Ziegelreste)

Schluff
gelbbraun, feinsandig, feinkiesig

S J2
212.72 m

Probe J 2/1
Z 2
Probe J 2/2
Z 2

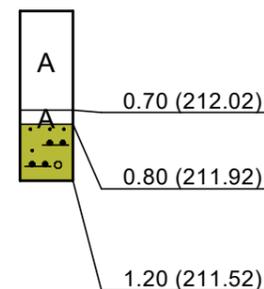


Auffüllung
bunt, (Sand, stark steinig, Bauschutt- und Ziegelreste)

Auffüllung
schwarz, (Sand, Schlacke)

Schluff
gelbbraun, feinsandig, stark feinkiesig

S J3
212.85 m

Probe J 3/1
Z 2

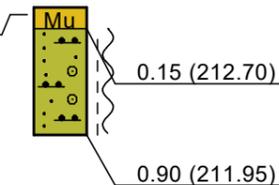

Mutterboden
braun, (Sand, stark humos)

Schluff
gelbbraun, braun, feinsandig, stark kiesig

Konsistenzen:

weich - steif

gestörte Probe

GGU
In den Ungleichen 3
39171 Osterweddingen
Tel.: 039 205 / 45 38 - 0

Butzbach
NB Werkstatt
Geotechnischer Bericht


Bericht Nr. 5625 / 22

Anlage Nr. 2.3.11


Schürfe Achse K

S = Baggerschurf

Maßstab d. H.: 1 : 50

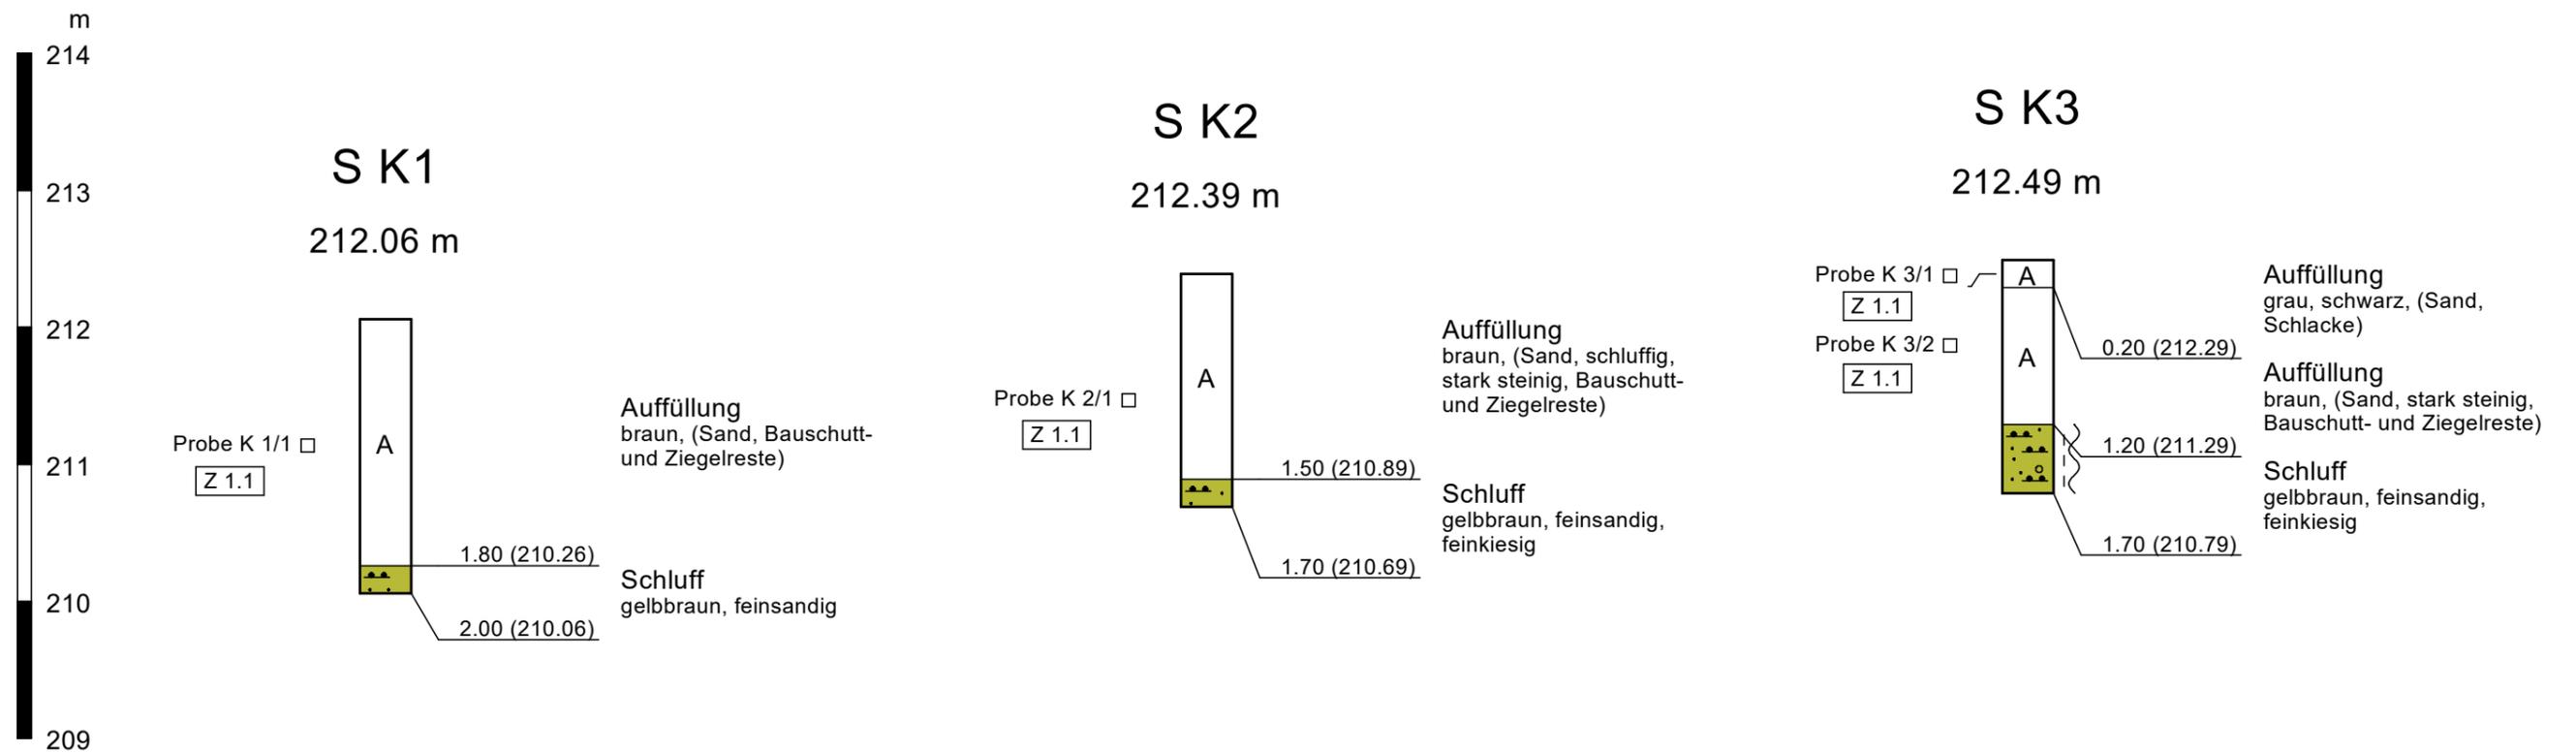

Konsistenzen:

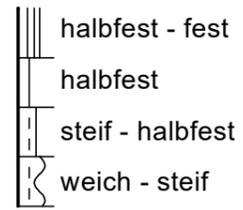

gestörte Probe

GGU
In den Ungleichen 3
39171 Osterweddingen
Tel.: 039 205 / 45 38 - 0


Butzbach
NB Werkstatt
Geotechnischer Bericht

Bericht Nr. 5625 / 22


Anlage Nr. 2.3.12

Schürfe Achse L


S = Baggerschurf
Maßstab d. H.: 1 : 50

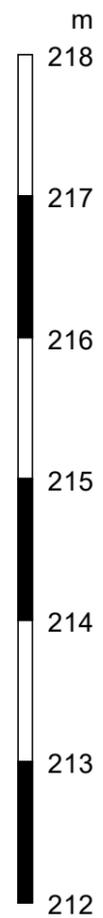

V G3
216.22 m

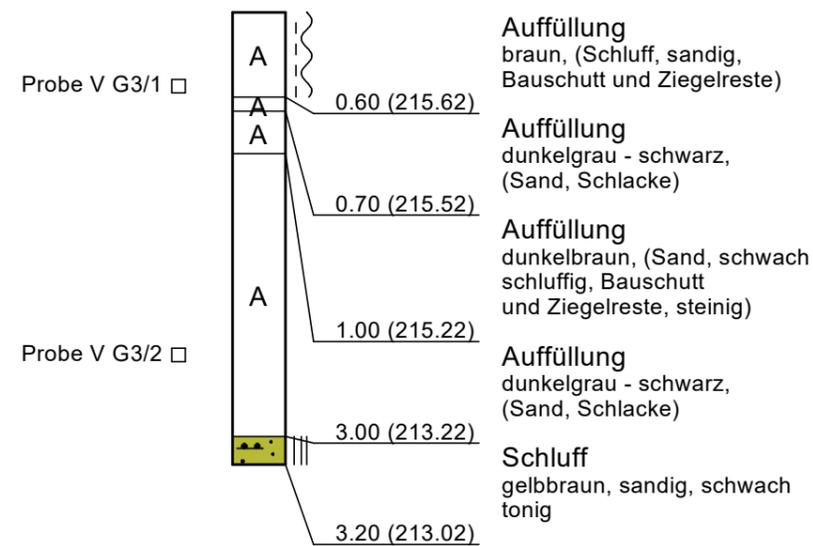

V G2
216.62 m

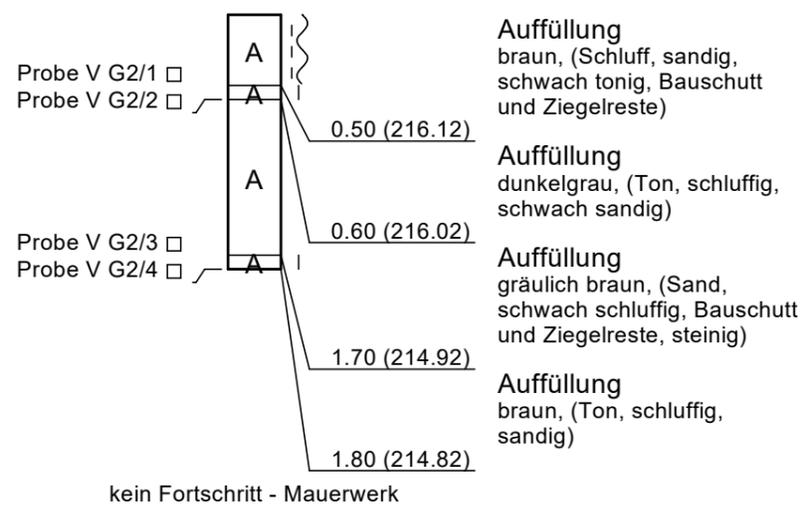

V G1
216.05 m

