
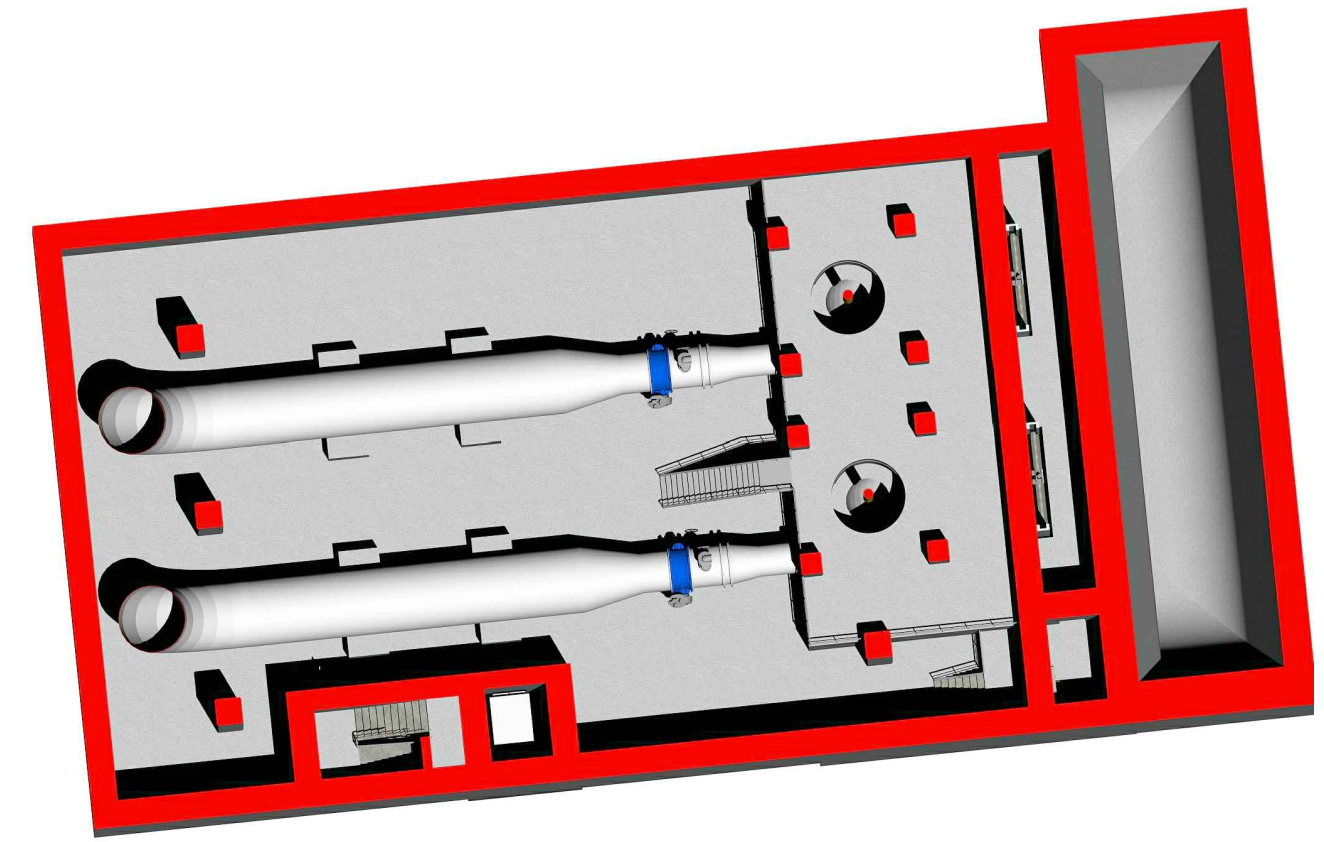


# GRUNDRISS 1 UG 6 SCHNITTEBENE + 123.50

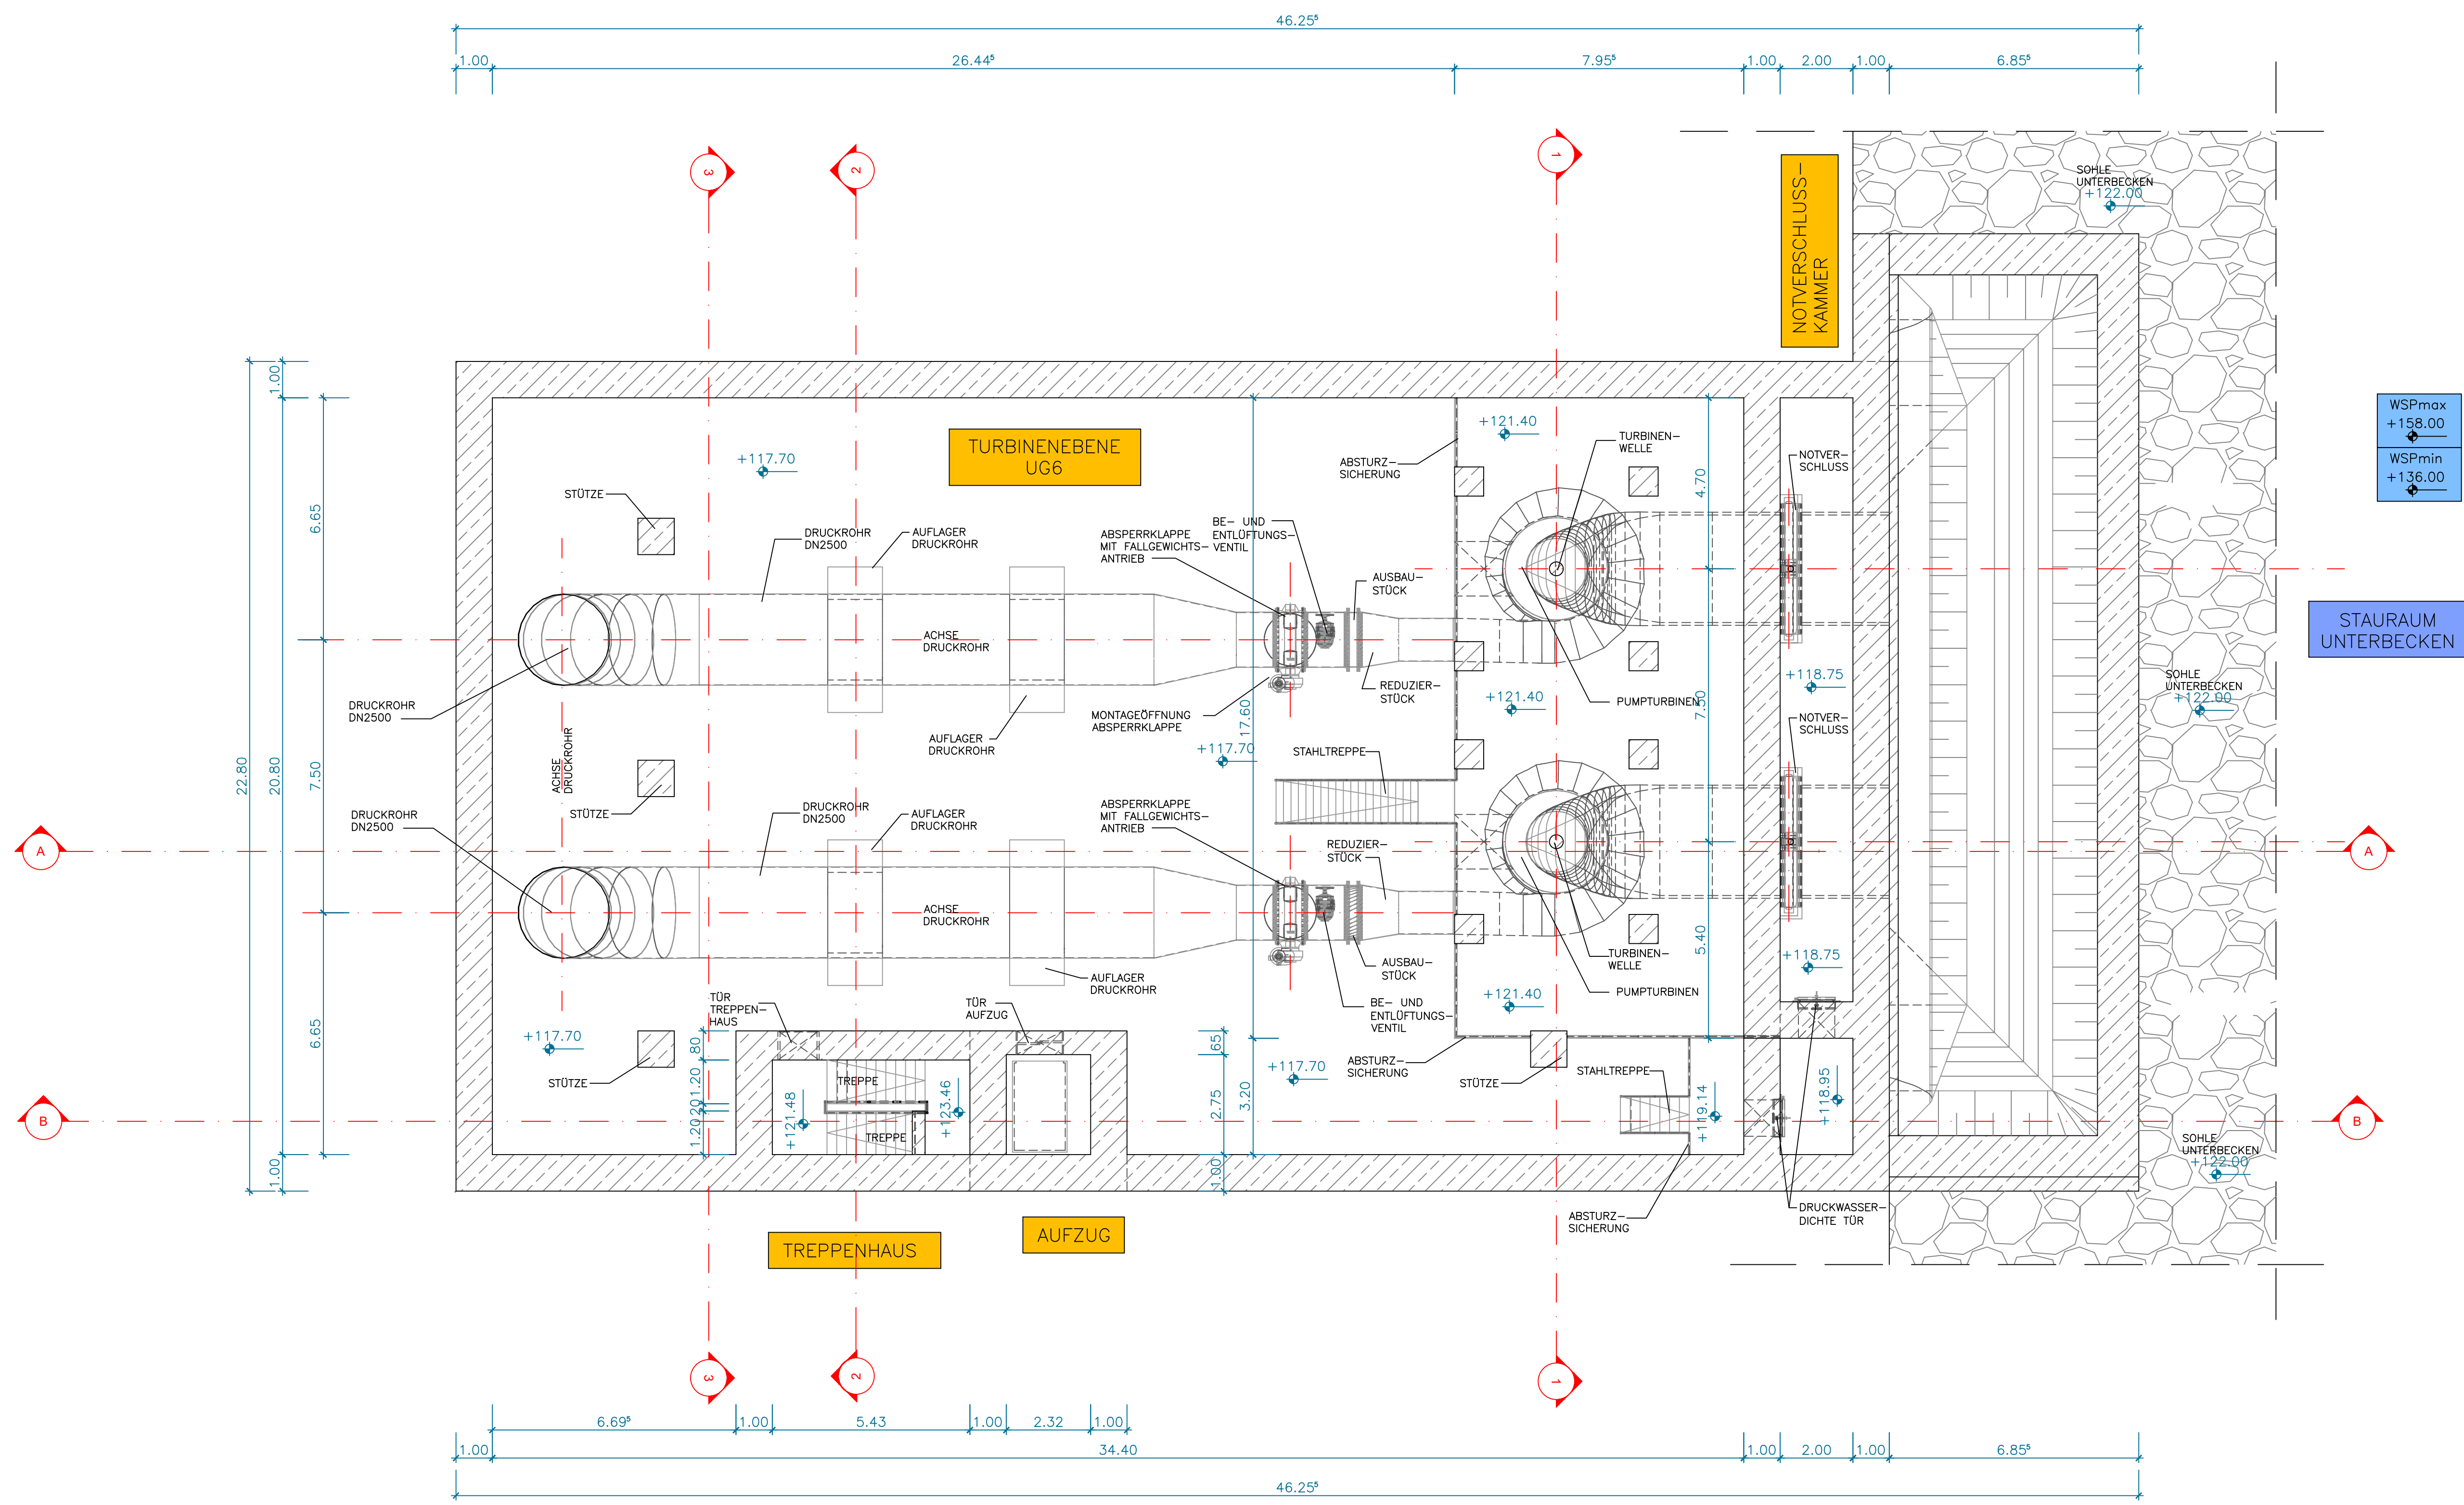

3D PERSPEKTIVE  
GRUNDRISS 1 UG 6  
SCHNITTEBENE +123.50

WSPmax  
+158.00  
WSPmin  
+136.00

STAUHAUM  
UNTERBECKEN

LEGENDE:  
PLANUNG

Plangrundlage: Herbert Mathes & Söhne  
Datengrundlage: ALK-Kataster, DOP20 (Luftbild) und DGM (Höhenlinien);  
Hessische Verwaltung für Bodenmanagement und Geoinformation

B	27.08.2024	km. CAD	Logo, Pläne 2024
A	2017/2018	km. CAD	unverändert
Index	Datum	gezeichnet	Änderung
DER PLANVERFASSER: <i>A. Haken</i>		DER AUFTRAGGEBER: <i>[Signature]</i>	
Pforzheim, den. 27.05.15		Solms-Niederbiel, den. 16.10.24	
 Riemannstraße 1 35606 Solms-Niederbiel Telefon 06442/9592-0 - Telefax 06442/9592-22		<b>PUMPSPEICHERWERK LEUN</b>	
 Wilhelmshöhe 15 D-75173 Pforzheim Telefon 0049-7231/2000-0 - Telefax 0049-07231/2000-66		GENEHMIGUNG  <b>KRAFTHAUS GRUNDRISS 1 / UG 6 SCHNITTEBENE +123.50</b>	
Datum:	APRIL 2014	Projektnummer:	2 1 2 0 1 1 G 1
gezeichnet:	KM.CAD	Plannummer:	K H 2 0 <del>A</del> B 1
Maßstab:	1:100	Anlage:	
Zeichnung darf nur über CAD-System H&P ACAD geändert werden.		Plangröße:	97/50
Copyright dieser Zeichnungen sowie aller zugehörigen Anlagen verbleibt auch nach Weiterleitung an firmenfremde Personen im Eigentum unseres Hauses. Die Erstellung von Kopien, Mehrfertigungen oder die Einsichtnahme für dritte Personen ist ohne unsere schriftl. Zustimmung nicht gestattet.			

Zeichnungsdatei: F:\Energie\Projekte\2012\21201\_Leuner Burg\01 Interne Workflow\01 CAD\Genehmigung\20\05 Krafthaus\DWG\Grundriss\21201\_1G1\_KR20\_Grundriss 1 +123.50\_1\_100.DWG  
 DR. HUTAREW & PARTNER, Wilhelmshöhe 15, 75173 PFORZHEIM / GERMANY