ZUFAHRTSSTRASSE QUERSCHNITT ZF + 580.00

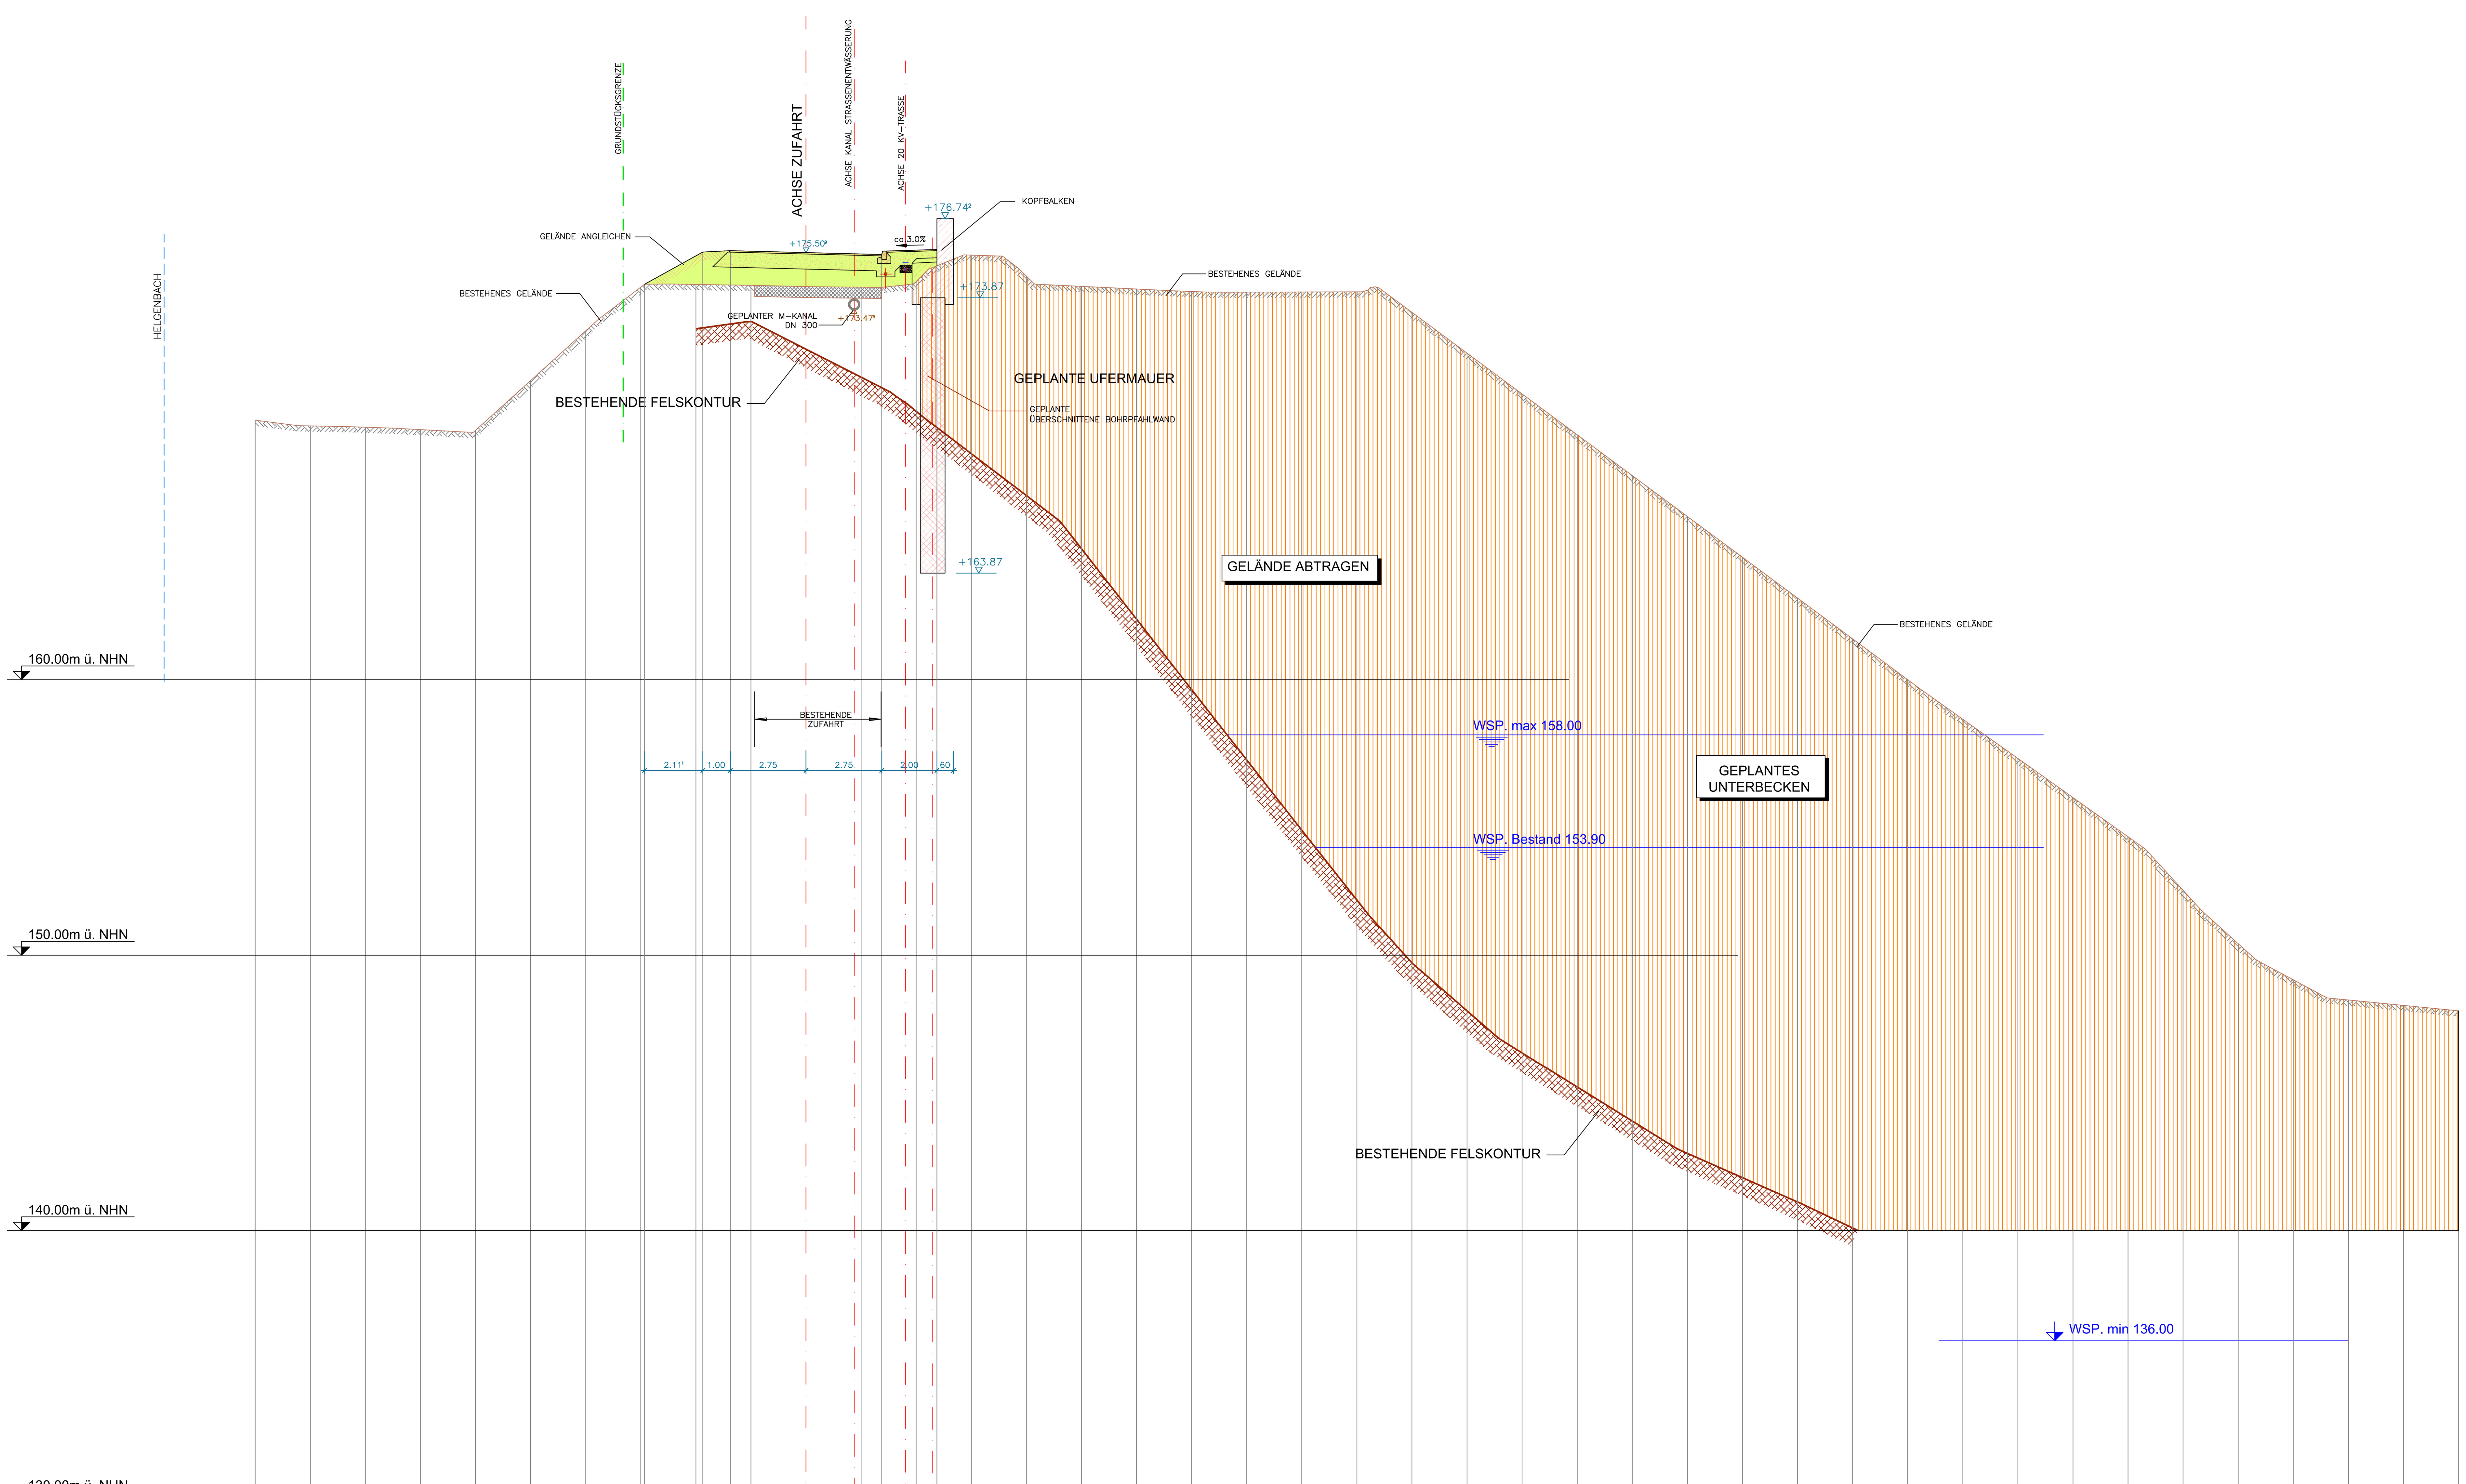

Bestehende Geländehöhe	169.42	169.22	169.17	169.08	169.06	170.86	172.67	174.25		174.35			174.32	174.28		174.25
Geplante Gelände- bzw. Strassenhöhen								174.360			175.528	175.578		175.509		175.440
Längen	-20.000	-18.000	-16.000	-14.000	-12.000	-10.000	-8.000	-6.000	-5.861	-4.000	-3.750	-2.750	-2.000	0.000	1.750	2.000

Bestehende Geländehöhe		174.45		175.42	174.66	174.28	174.19	174.10	174.07	174.08	174.08	173.34	171.86	170.38	168.90	167.41
Geplante Gelände- bzw. Strassenhöhen	175.560		175.620													
Längen	2.750	4.000	4.750	6.000	8.000	10.000	12.000	14.000	16.000	18.000	20.000	22.000	24.000	26.000	28.000	30.000

Bestehende Geländehöhe	165.93	164.45	162.97	161.49	160.00	158.57	157.14	155.72	154.30	152.35	150.42	149.11	148.37	148.18	147.98
Geplante Gelände- bzw. Strassenhöhen															
Längen	32.000	34.000	36.000	38.000	40.000	42.000	44.000	46.000	48.000	50.000	52.000	54.000	56.000	58.000	60.000

LAGE UND HÖHE DER BESTEHENDEN FELSKONTUR UNBEKANNT!

LEGENDE:

- AUFTRAG
- ABTRAG
- BESTEHENDES GELÄNDE
- GEPLANTES GELÄNDE

MAßSTAB =1:100

0.0m 1.0m 2.5m 5.0m 7.5m 10.0m 12.5m 15.0m

Plangrundlage: Herbert Mathes & Söhne, Bergtechnisches Vermessungsbüro, Büro für angewandte Geophysik

Datengrundlage: ALK-Kataster, DOP20 (Luftbild) und DGM (Höhenlinien): Hessische Verwaltung für Bodenmanagement und Geoinformation

Index	Datum	gezeichnet	Änderung
B	03.09.2024	em. CAD	Logo,Pläne 2024
A	Jan.2018	em. CAD	Plan überarbeitet,Legende.

DER PLANVERFASSER: Pforzheim,den 27.05.15

DER AUFTRAGGEBER: Solms-Niederbiel, den 16.10.24

DER AUFTRAGGEBER: hermann hofmann GRUPPE ERNEUERBARE ENERGIEN
Riemannstraße 1
35606 Solms-Niederbiel
Telefon 06442/9592-0 – Telefax 06442/9592-22

DER PLANVERFASSER: DR.HUTAREW &PARTNER
Wilhelmshöhe 15
D-75173 Pforzheim
Telefon 0049-7231/2000-0-Telefax 0049-07231/2000-66

PUMPSPEICHERWERK LEUN

GENEHMIGUNG

ZUFAHRTSSTRASSE ZUM UNTERBECKEN QUERSCHNITT ZF+ 580.00

Datum: APRIL 2015
Projektnummer: 2 1 2 0 1 1 G 1
gezeichnet: EM+SB.CAD
Plannummer: Z F 4 2 A B
Maßstab: 1:100
Zeichnung darf nur über CAD-System H&P ACAD geändert werden.
Anlage:
Plangröße: 119/84

Copyright dieser Zeichnungen sowie aller zugehörigen Anlagen verbleibt auch nach Weiterleitung an firmenfremde Personen im Eigentum unseres Hauses.
Die Erstellung von Kopien, Mehrfertigungen oder die Einsichtnahme für dritte Personen ist ohne unsere schriftl. Zustimmung nicht gestattet.

Zeichnungsdatei :\\SVR2008\Daten\Projekte\2012\21201_Leuner Burg\60 Interner Workflow\61 CAD\Genehmigung\2D\10 Zufahrtsstraße\DWG\ 212 01 1G1 ZF40B-ZF42B_Querschnitte Zufahrtsstraße\Layout: ZF69B_Querschnitt ZF+580_1_100
DR. HUTAREW+PARTNER, Wilhelmshöhe 15, 75173 PFORZHEIM / GERMANY