


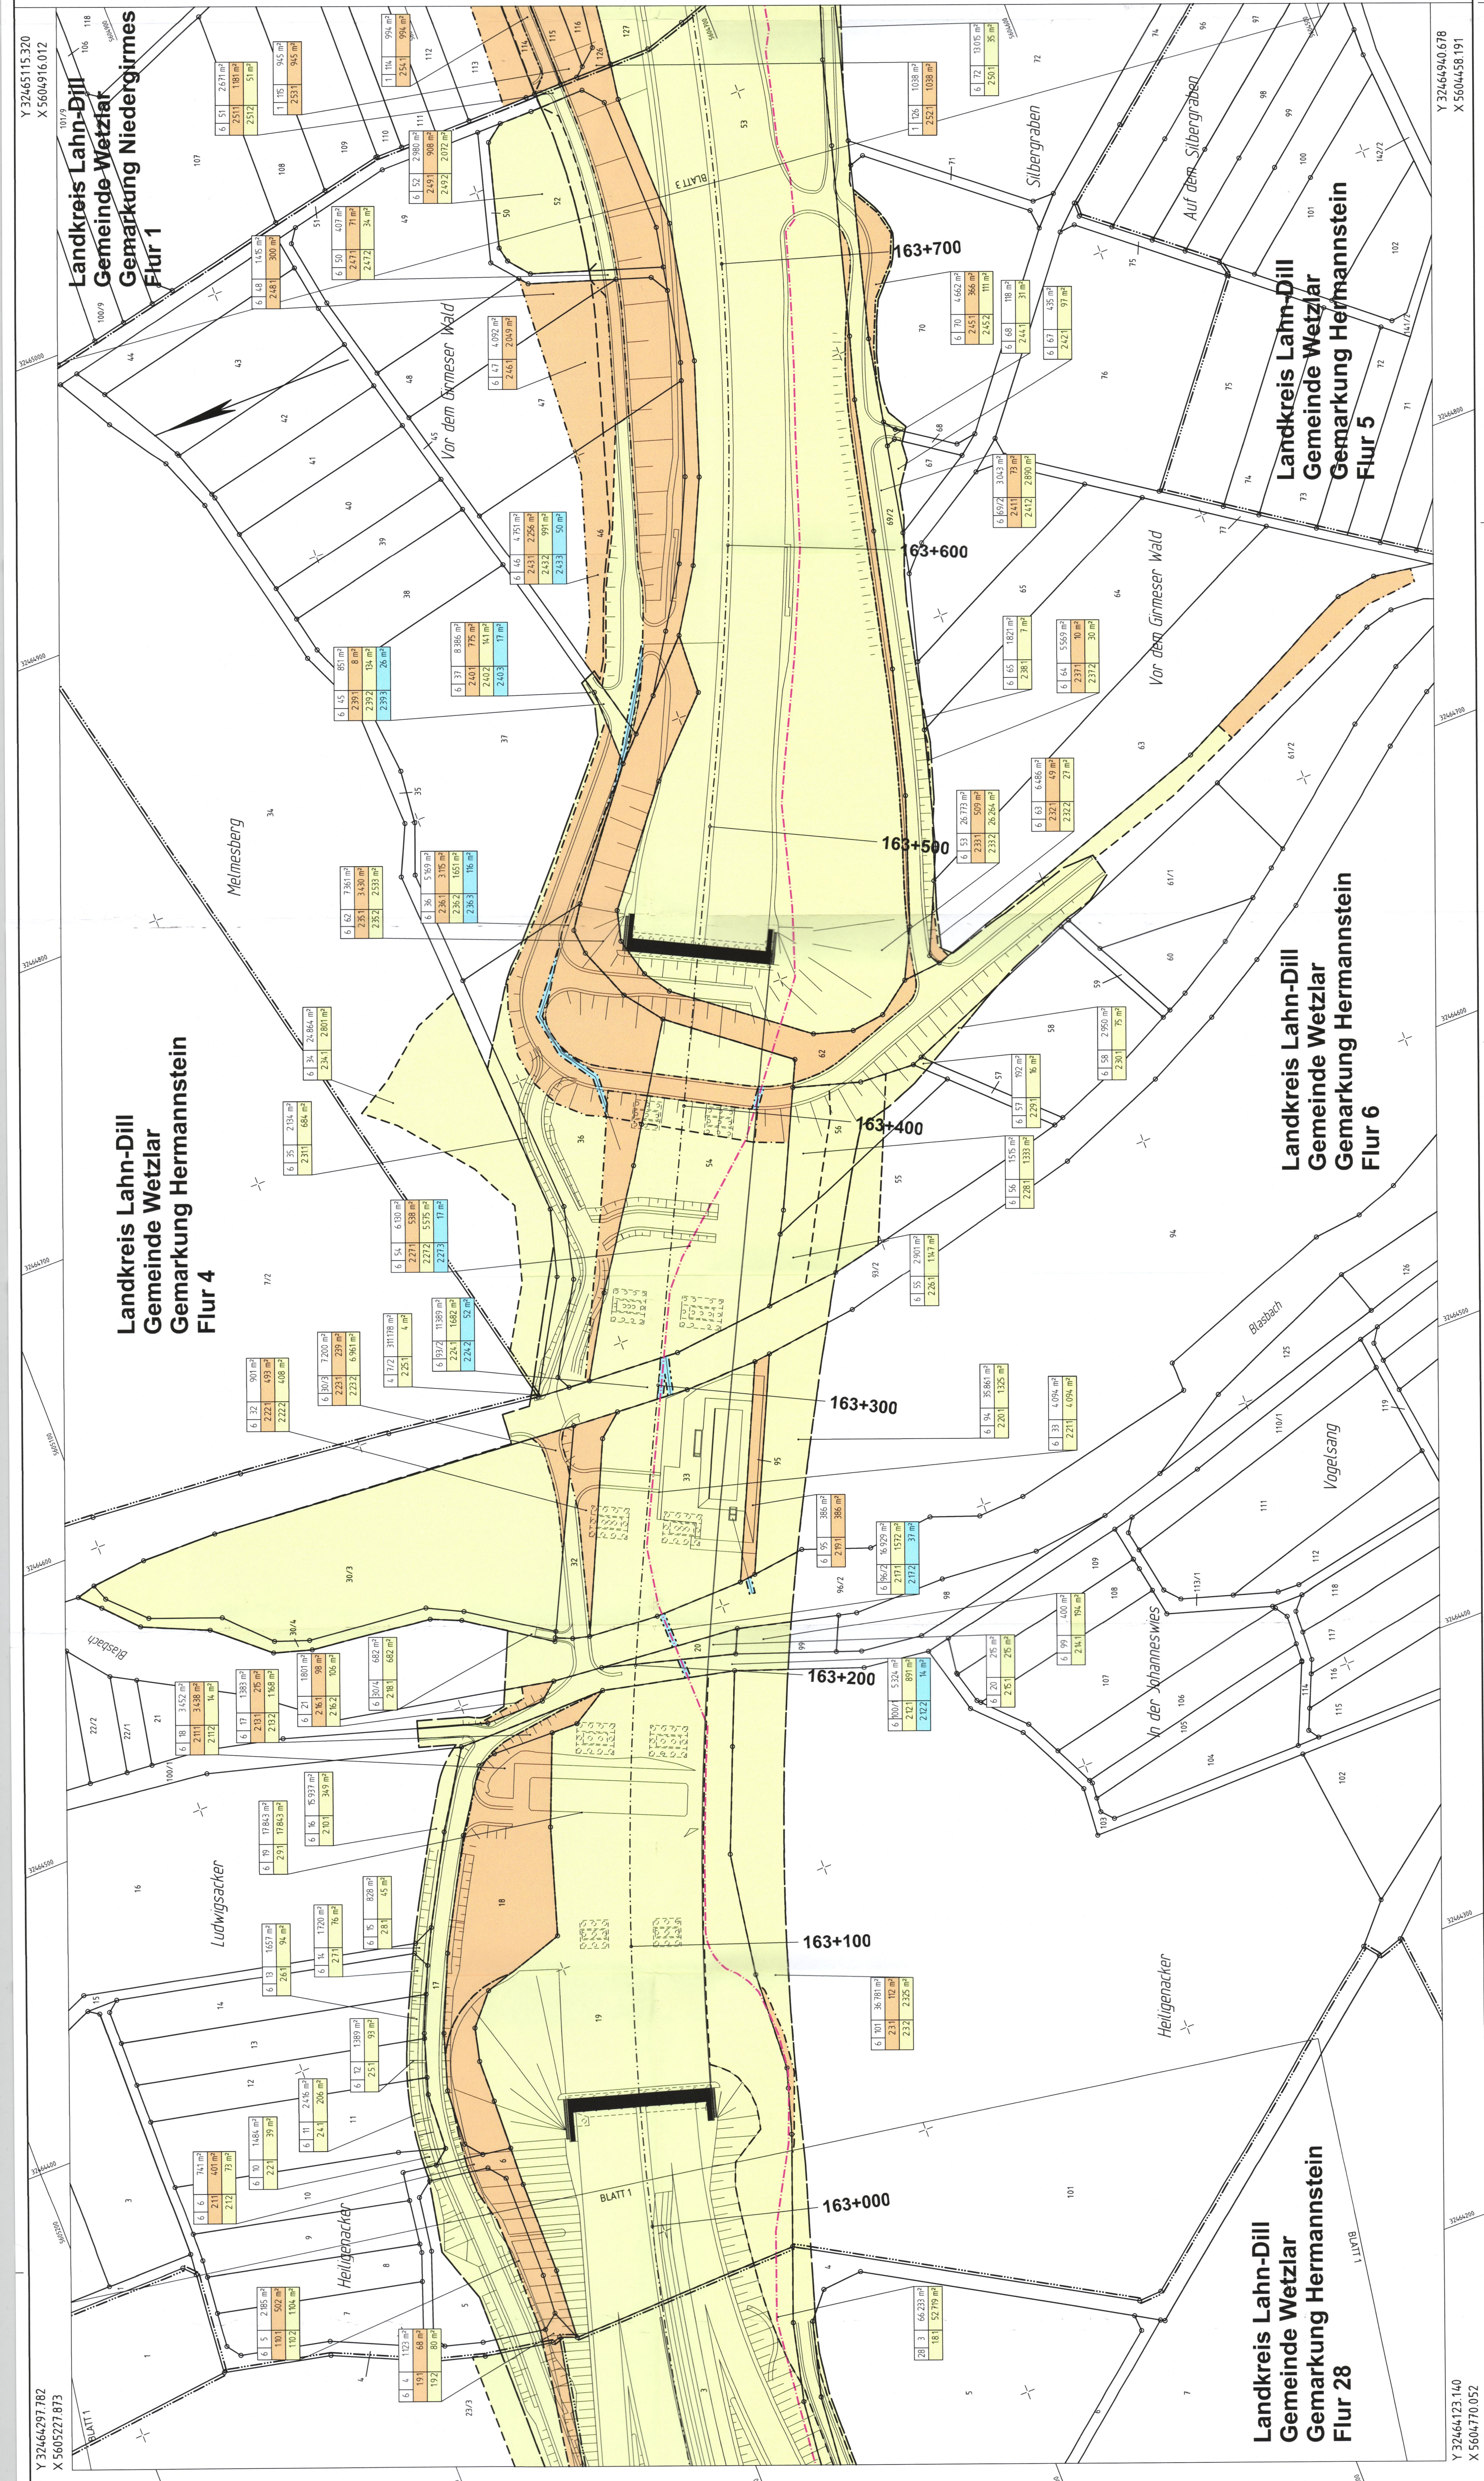

Zeichenerklärung

Grundenwerb

zu erwerbende Fläche

vorübergehend in Anspruch zu nehmende Flächen

dauernd zu belastende Fläche

Flur / Flurstück / Größe des Flurstückes

Ifd. Nr. im Grundenerververzeichnis / Größe der Teilfläche

2 Nr. des Grunderwerbsplanes

34 lfd. Nr. des betroffenen Flurstückes
1 Teilfläche eines Flurstückes

Landesgrenze (Bundesland)


Regierungsbezirks-, Kreis-, Gemeindegrenze

Gemarkungsgrenze

Flur - Flurgrenze

Flurstück - Flurstücksnummer

Telematikleitung

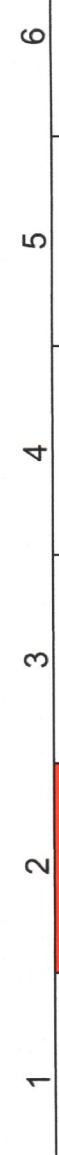

CH

Aulweg 45
35392 Gießen
Telefon: 0641-93216-0

Planfestgestellte Unterlage
Nr. 10.1 Bl. 2
zum

Planfeststellungsbeschluss
vom 17.03.2025 Gz. 061-k-04#2.211
MünchHarden den 19.03.2025

Hessisches Ministerium für
Wirtschaft, Energie, Verkehr,

Wohnen und ländlichen Raum
Abt. VI
Im Auftrag

Regierungsoberberrätin

NTWURF

Unterlage / Blatt-Nr.: **10.1 /**

Gründerwerbsplan

Maßstab: 1 : 1.000

Blasbach

usbau
t8

M 1:1000	16.09.2021
----------	------------