


STRASSENQUERSCHNITT SQ 34,30 Bk100

prov. Ausbau der A 45; Achse 520 (Stat. 162600,000 bis 163051,628)

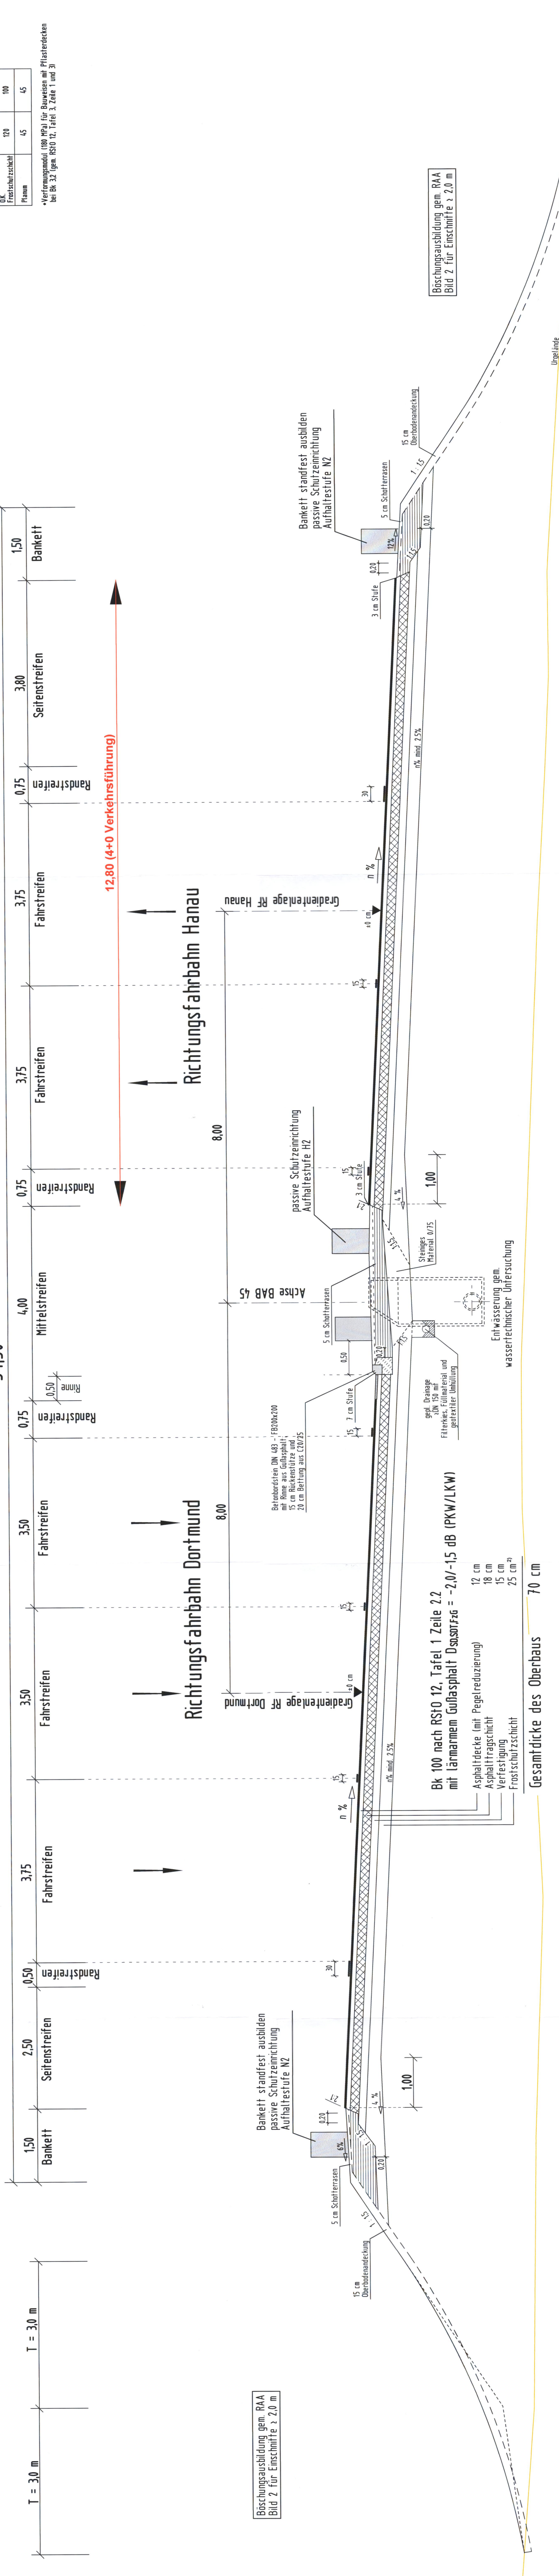

Mindestwerte des Verformungsmoduls E_{v2} in MPa

	Bk 100-10	Bk 03
O.K. Ver- bzw. Schalter- fragesticht	150 (180)*	120
O.K. Frostschuttschicht	120	100
Planum	45	45

*Verformungsmodul (180 MPa) für Bauweisen mit Plasterdecken bei Bk 32 gem. RStO 12, Tafel 3, Zeile 1 und 3)

Planfeststellungsbeschluss vom 17.03.2025 GZ. 061-K-04#2.211 Wiesbaden, den 19.03.2025 Hessisches Ministerium für Wirtschaft, Energie, Verkehr, Wohnen und ländlichen Raum

Abt. VI
Planfeststellungsbeschluss

Regierungsbeirat

Regierungsbeirat

Auftraggeber/Planverfasser:
ZICK-HESSLER INGENIEURE
Ingenieurbüro Zick-Hessler im Nordpark 1 35405 Wetzlar
T +49 641 98441-1
info@zick-hessler.de
www.zick-hessler.de
Infrastruktur | Planung + Management
gez. Hessler
Projekt-Nr. 12/2365

Datum: Sept. 2021
Zeichen: Eise
bearbeitet: Sept. 2021
gezeichnet: Sept. 2021
geprüft: E/Sw

Die Autobahn
Niederlassung Westfalen
Lilienthalstraße 5, 59065 Hamm
Projekt-Nr. A.12299

FESTSTELLUNGSENTWURF

Die Autobahn GmbH des Bundes
Unterlage / Blatt-Nr.: 14.2 / 1
Regelquerschnitt
A45 - prov. Ausbau
(Achse 520)
Strasse von NK / Abschnitt nach NK / Abschnitt
A 45 5416 038 5417 005
PROJIS-Nr.: 06179937 20
Maßstab 1 : 50

Ersatzneubau der Talbrücke Blasbach
mit sechsstreifigem Ausbau
Bau-km 162+633 - 164+388

Aufgestellt: 28.08.2024
Die Leitung der Niederschlagung Westfalen, Außenstelle Dillenburg
LA
(Eugen Reichwein)

2) Reduzierung der Oberbaudicke auf Grund örtlicher Verhältnisse