



	Bk 100-1,0	Bk 03
OK Kies- bzw. Schotter- Tragschicht	150 (180)*	120
OK Frostschuttschicht	120	100
Planum	45	45

• Verformungsmodul (180 MPa) für Bauweisen mit Pflasterdecken bei Bk 32 (gem. RStO 12, Tafel 3, Zeile 1 und 3)


STRASSENQUERSCHNITT Q1-L Bk 32

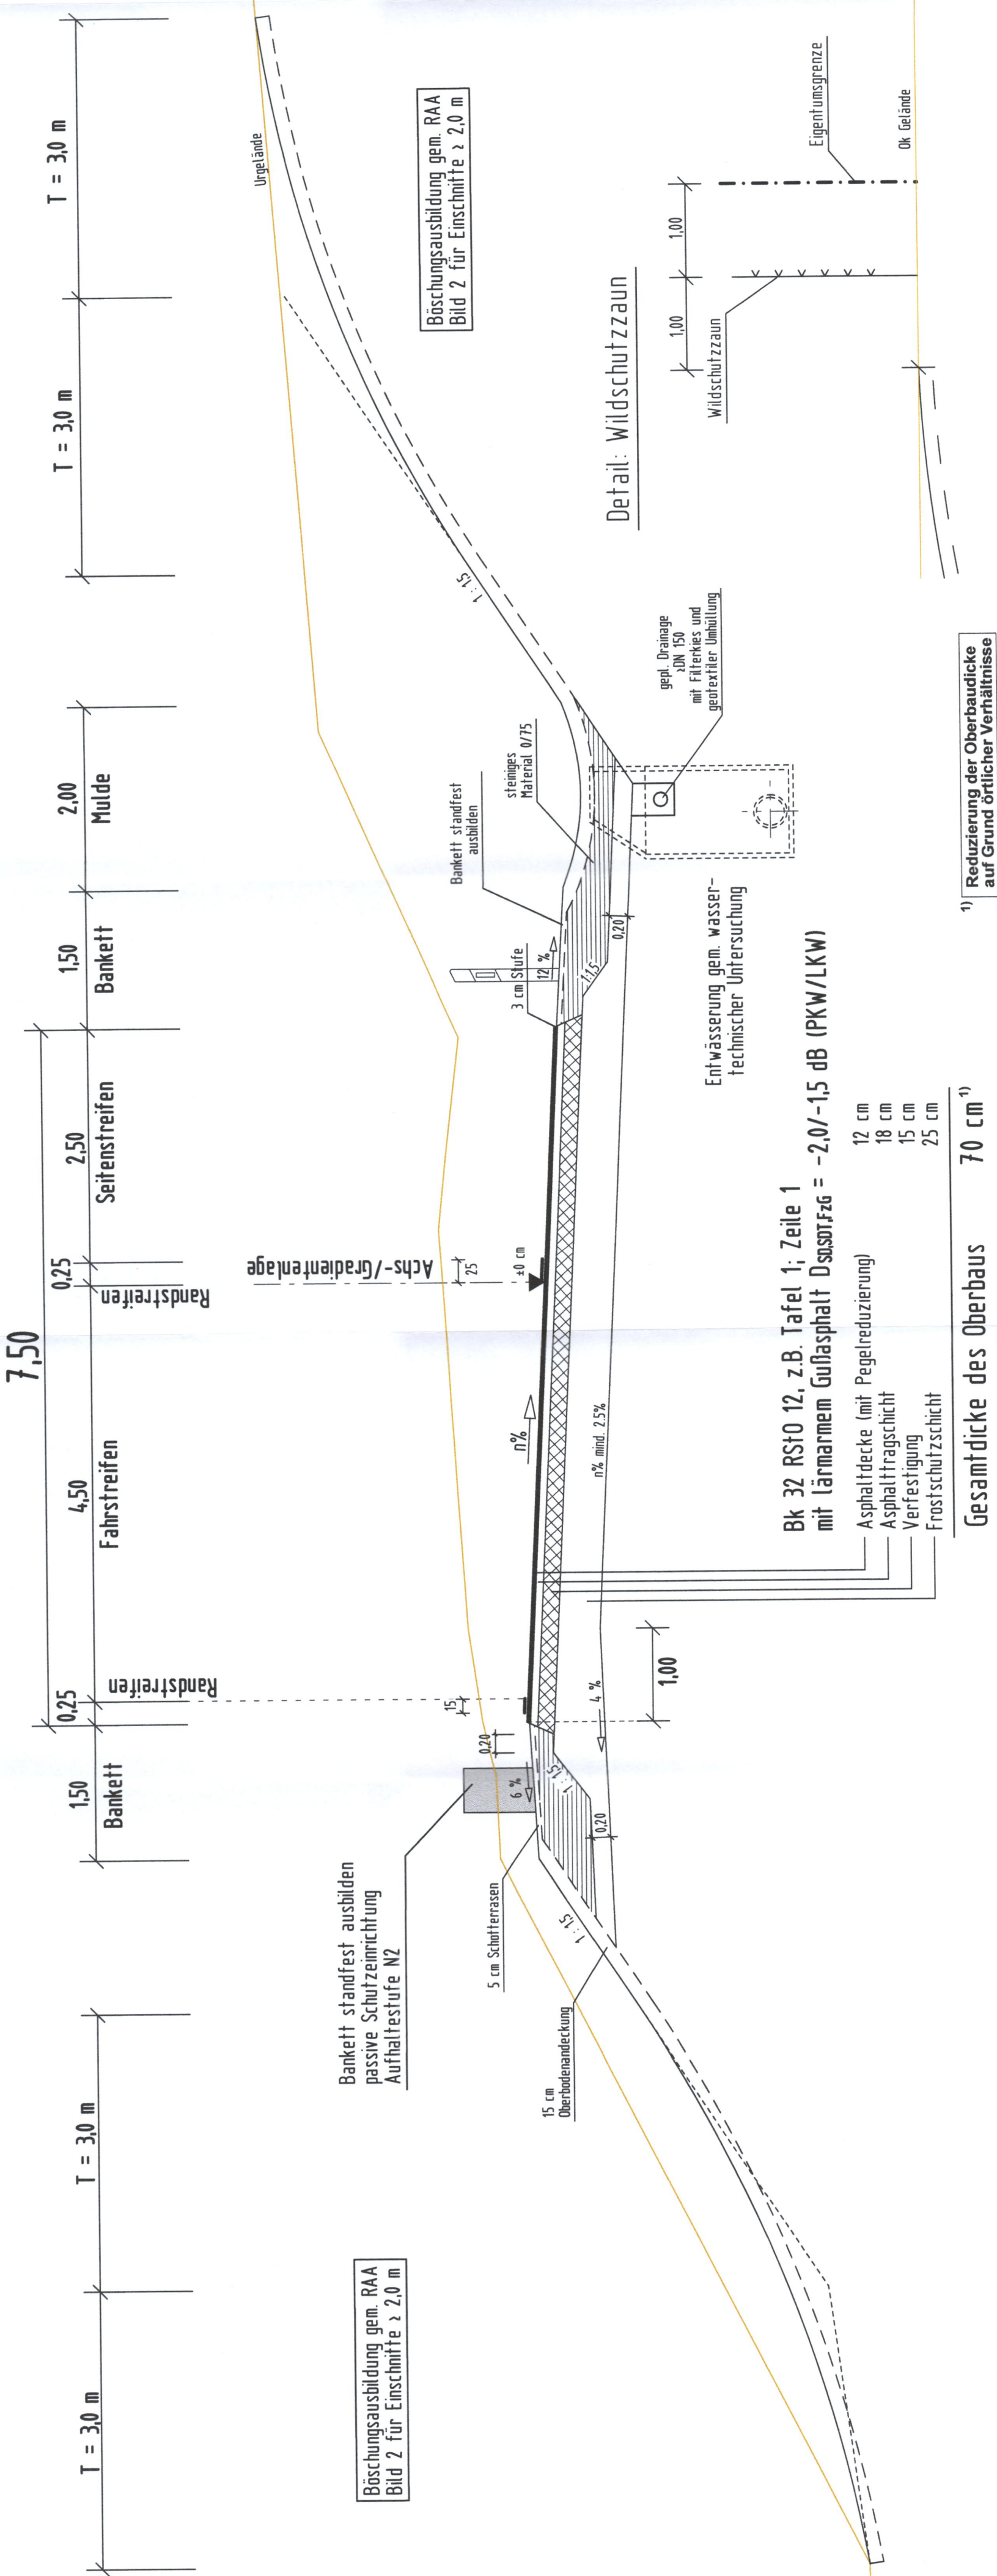

Planfestgestellte Unterlage
Nr. 14.2 Bl. 3
zum
Planfeststellungsbeschluss
vom 17.03.2025 Gz. 061-K-04#2.211
Wiesbaden, den 19.03.2025
Hessisches Ministerium für
Wirtschaft, Energie, Verkehr,
Wohnen und ländlichen Raum
Abt. VI
Im Auftrag

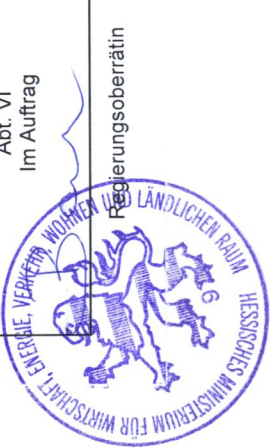

Auftragnehmer/Planverfasser:
**ZICK-HESSLER
INGENIEURE**
Infrastruktur | Planung + Management
Ingenieurbüro Zick-Hessler
Im Nordpark 1 35435 Weiltenberg
T +49 641/98441-1
info@zick-hessler.de
www.zick-hessler.de
gez. Hessler
Projekt-Nr. 12/2365

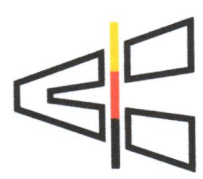

**Die
Autobahn**
Niederlassung Westfalen
Lilienthalstraße 5, 59065 Hamm
Projekt-Nr.
A.12299

FESTSTELLUNGSENTWURF

Die Autobahn GmbH des Bundes
Unterlage / Blatt-Nr.: 14.2 / 3
Regelquerschnitt
- Rampen -
(Achse 535 bis 538)
A 45 5416 038 5417 005
PROJIS-Nr.: 06179937 20
Maßstab: 1 : 50

Ersatzneubau der Talbrücke Blasbach mit sechsstreifigem Ausbau Bau-km 162+633 - 164+388

Aufgestellt:
Die Leitung der Niederlassung Westfalen, Außenstelle Dillenburg
i.A.
28. Okt. 2021
Eugen Reichwein