
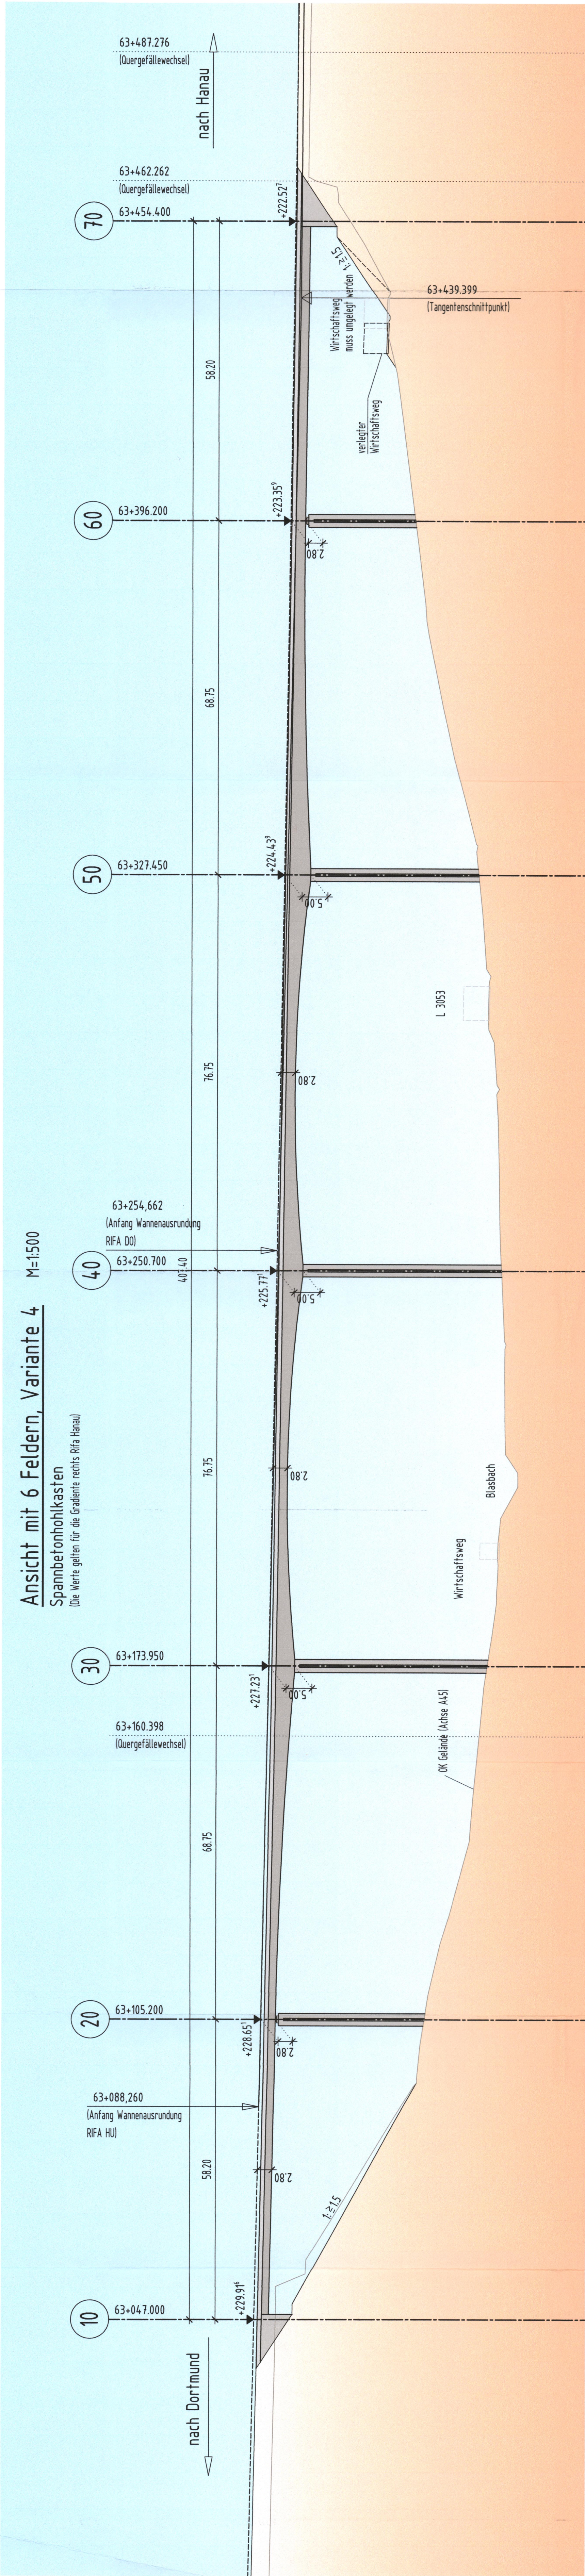


Ansicht mit 6 Feldern, Variante 4



Spannbetonhohlkasten

Die Werte gelten für die Gradienten rechts RfA Hanau

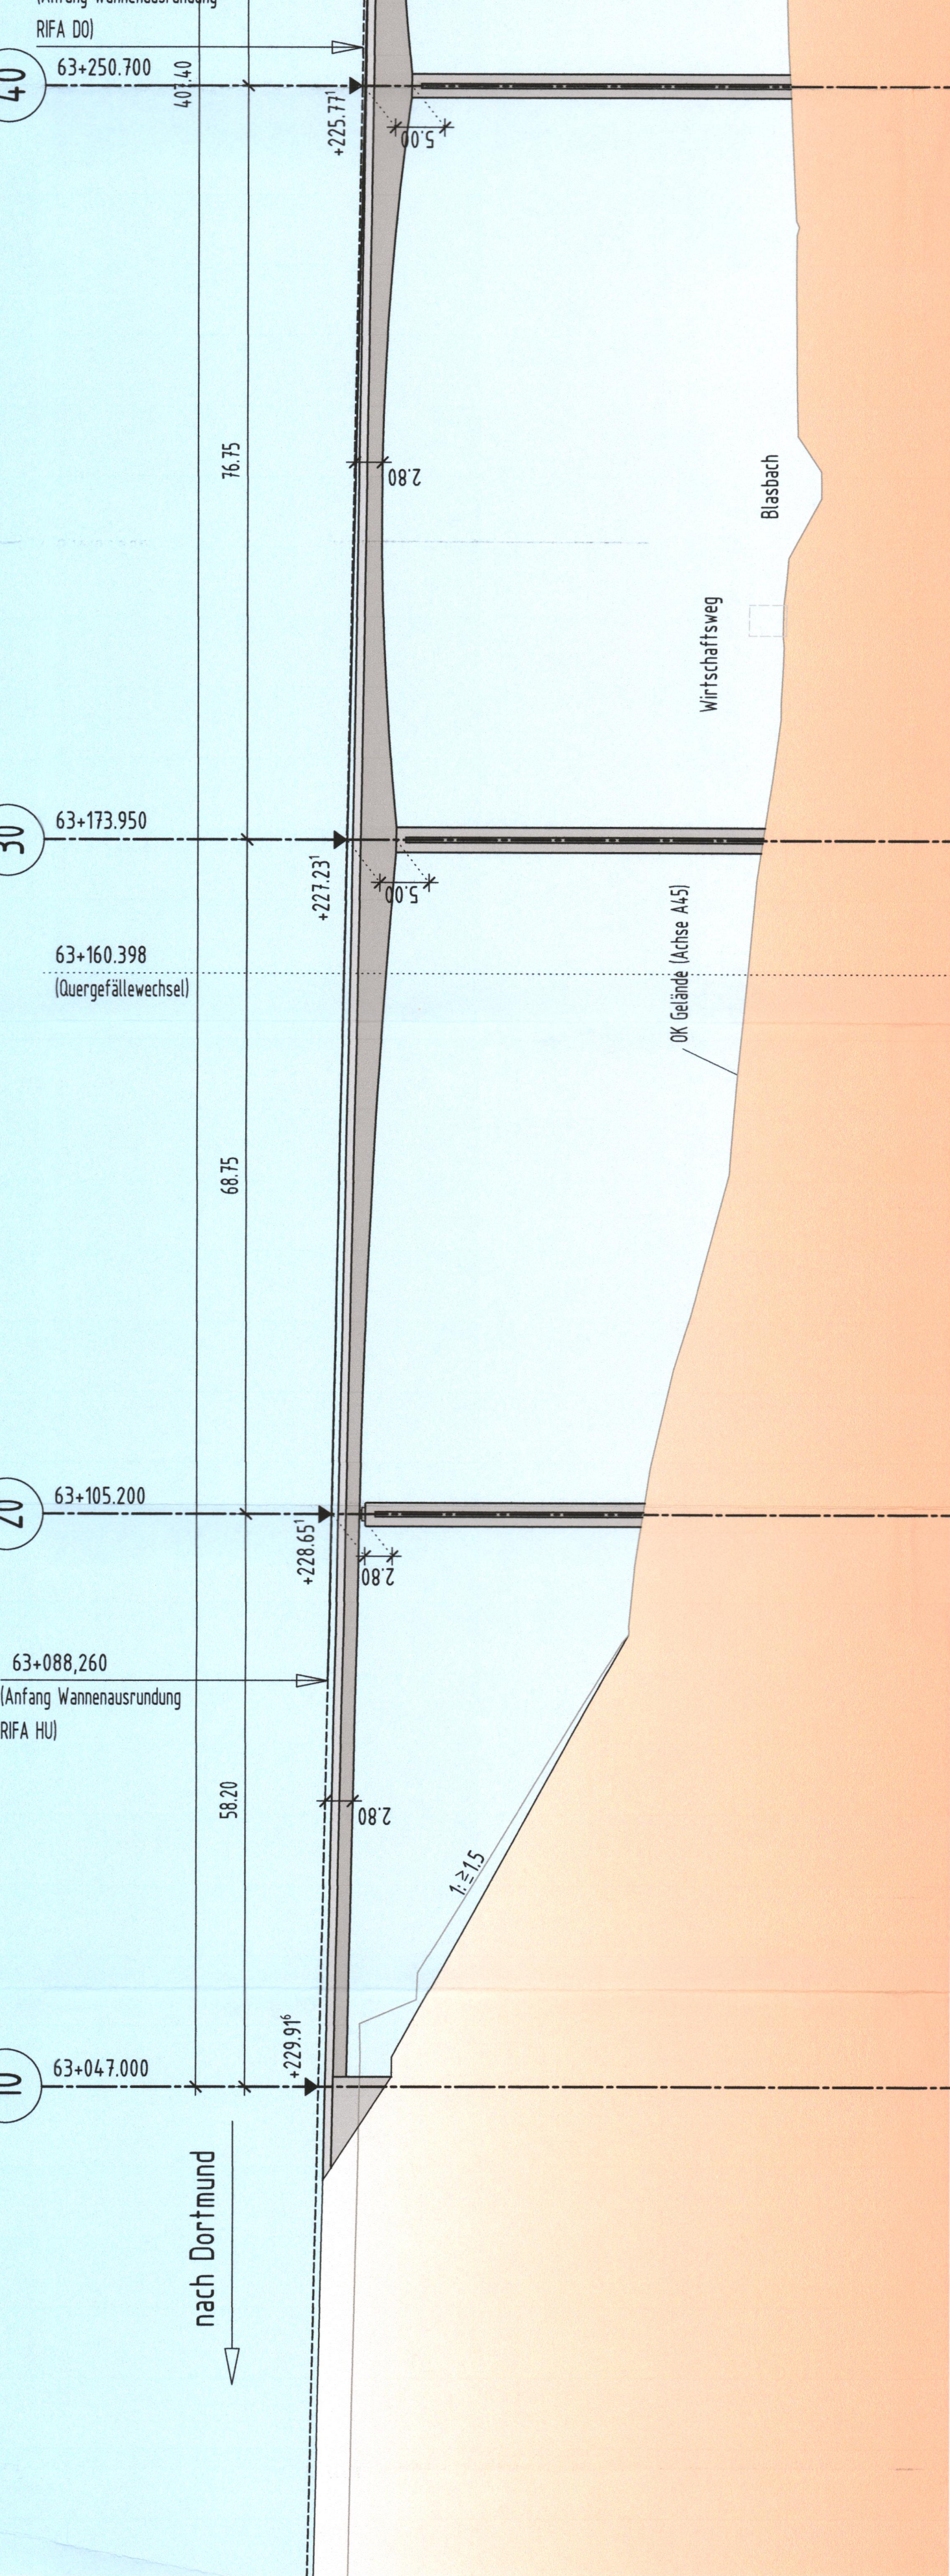

Grundriss mit 6 Feldern, Variante 4




M=1500

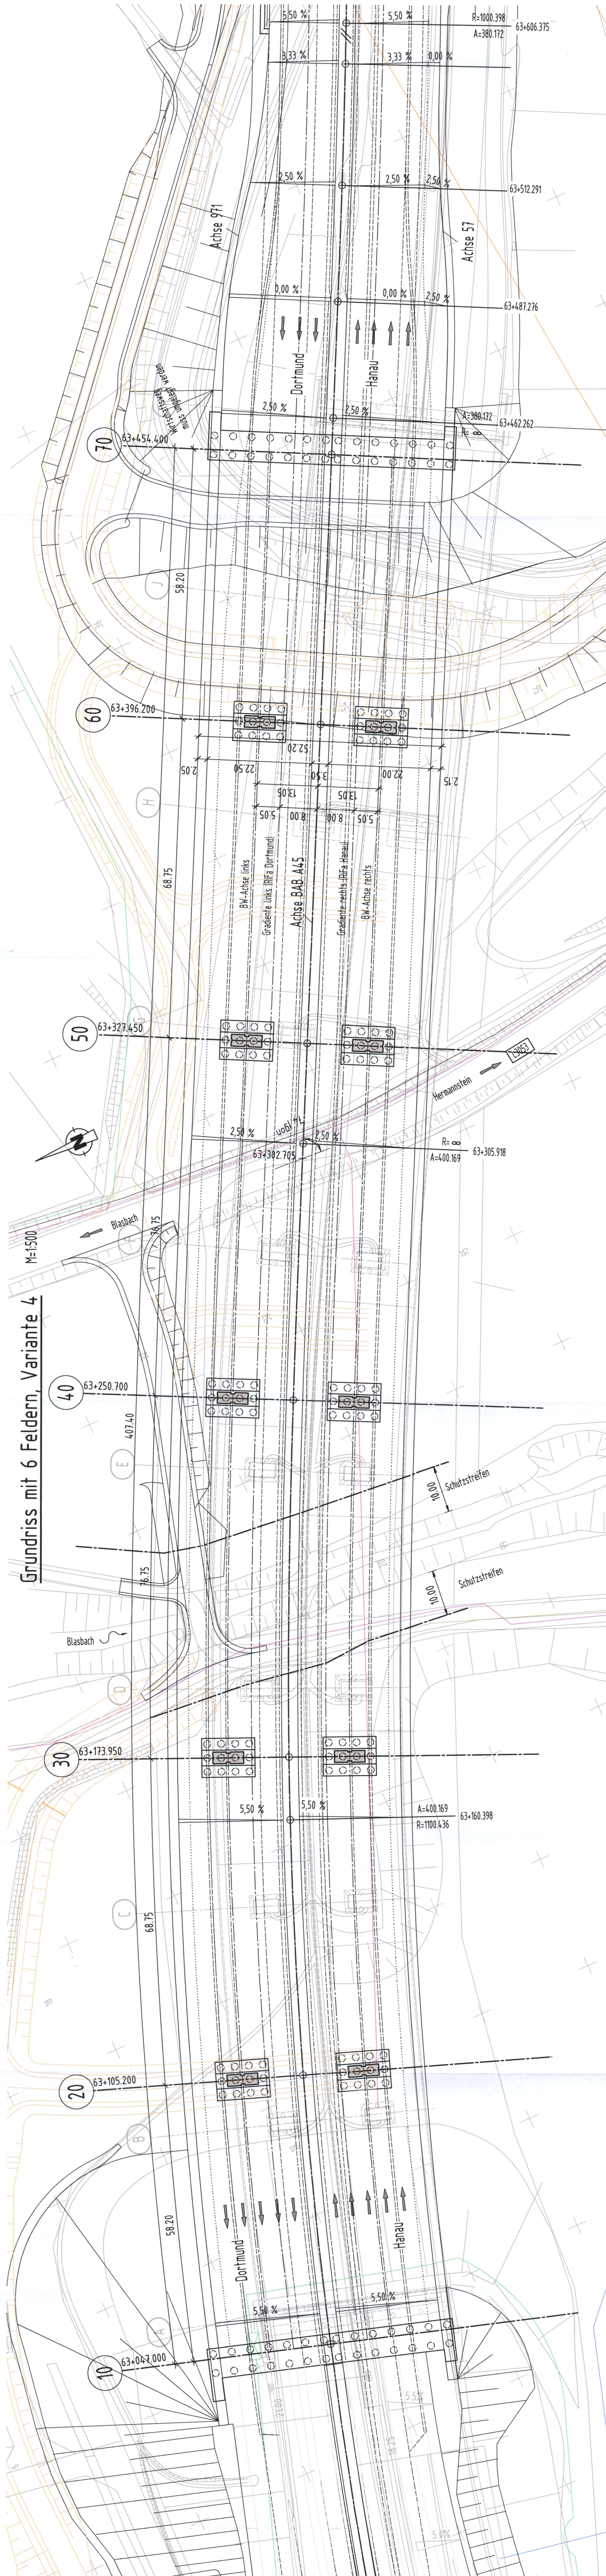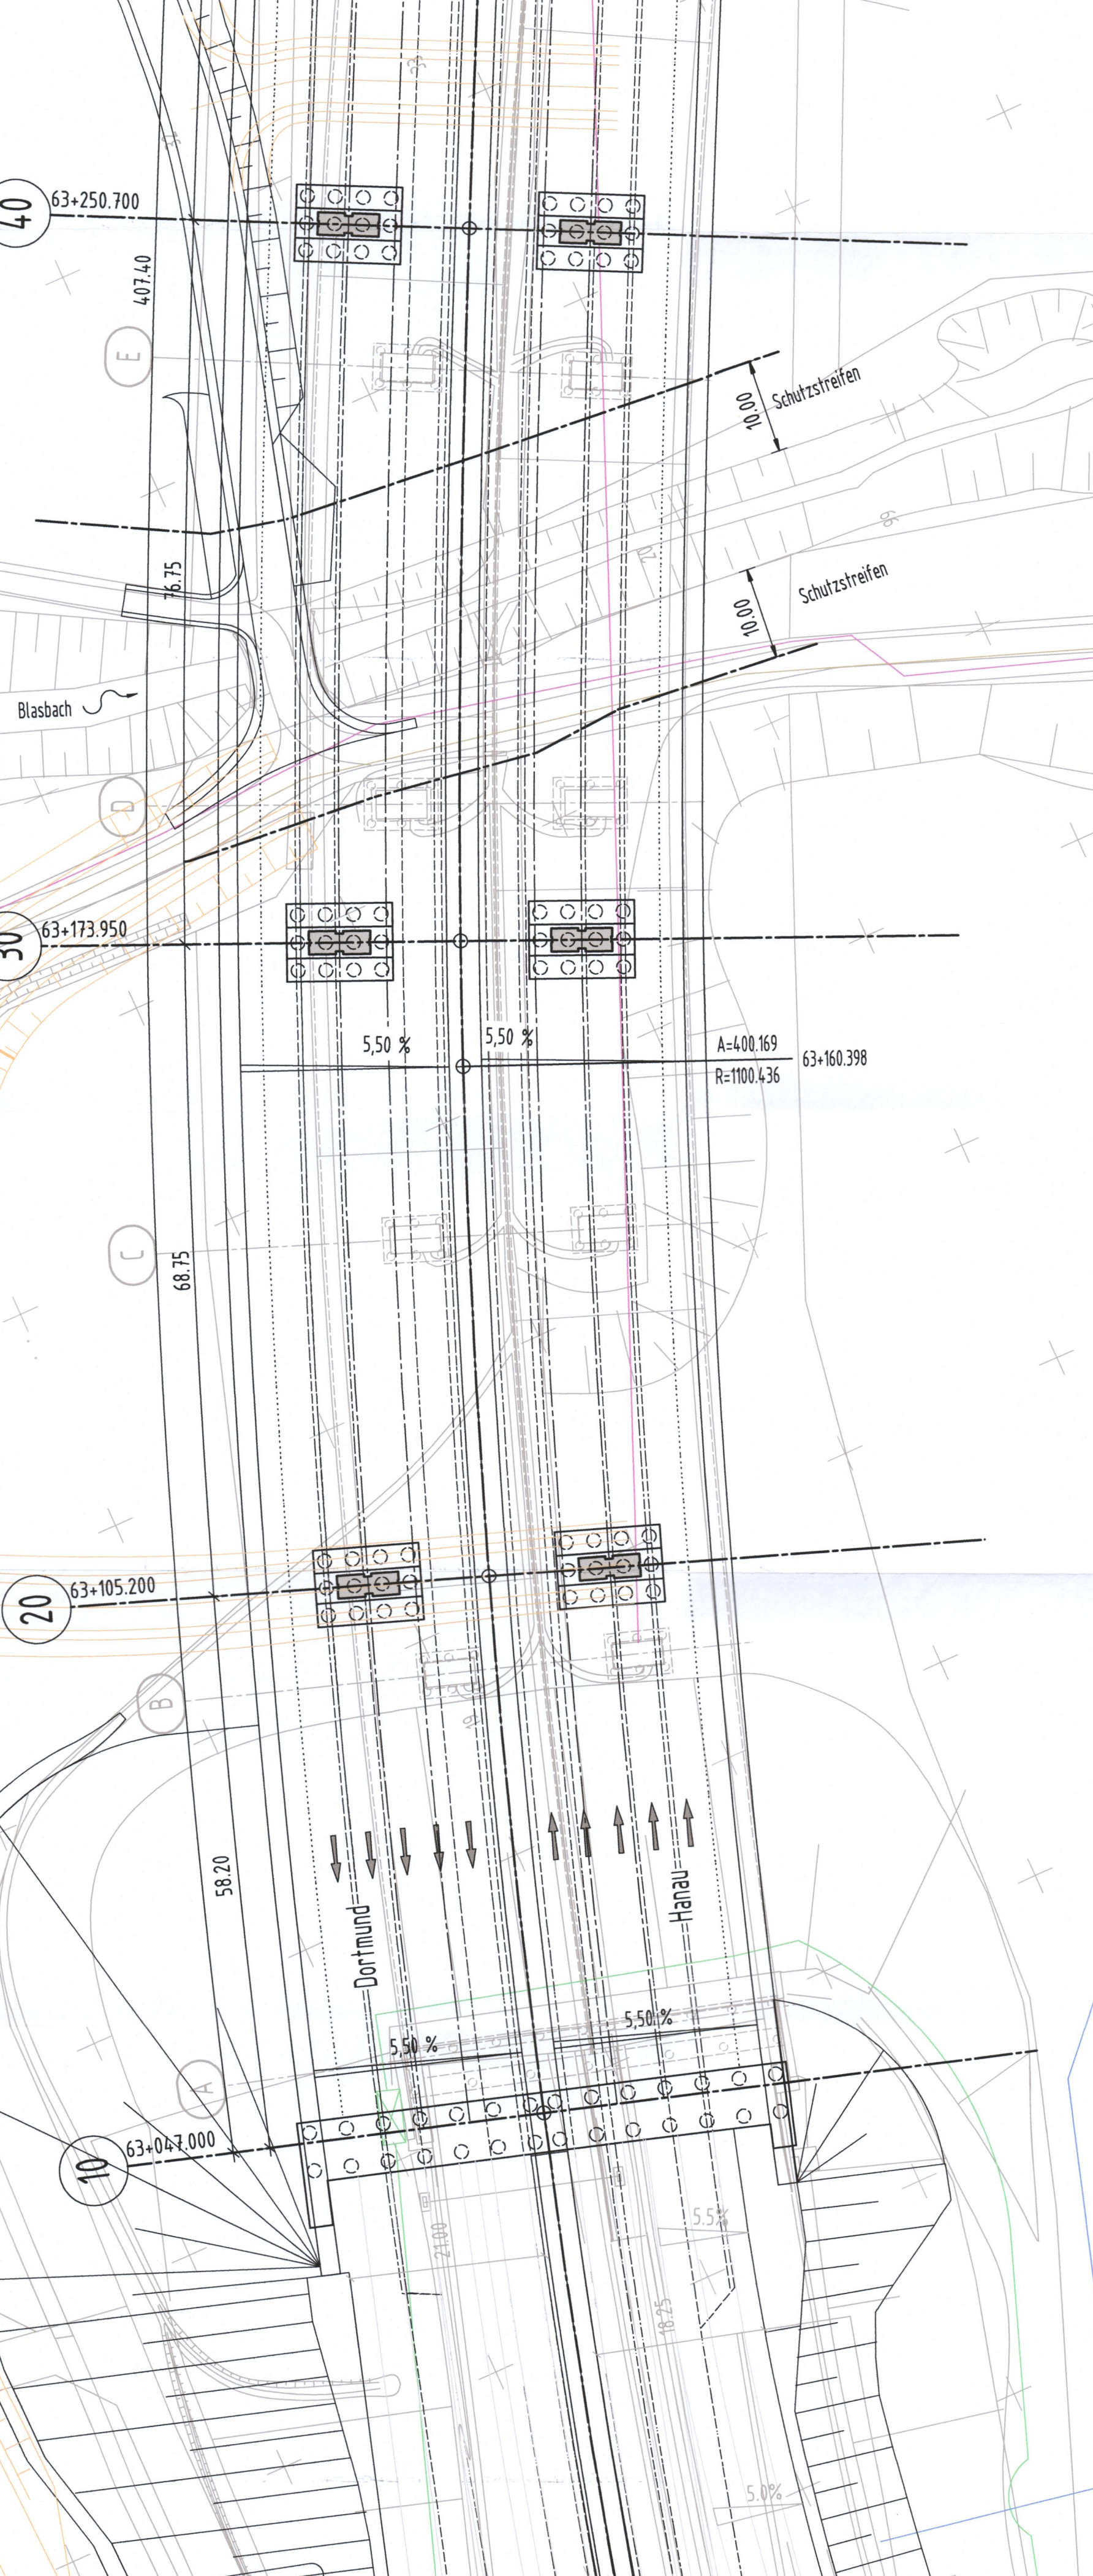

Regelquerschnitt Variante C

Spannbetonhohlkasten (zweizellig ohne Quervorspannung)

km 63+130/378

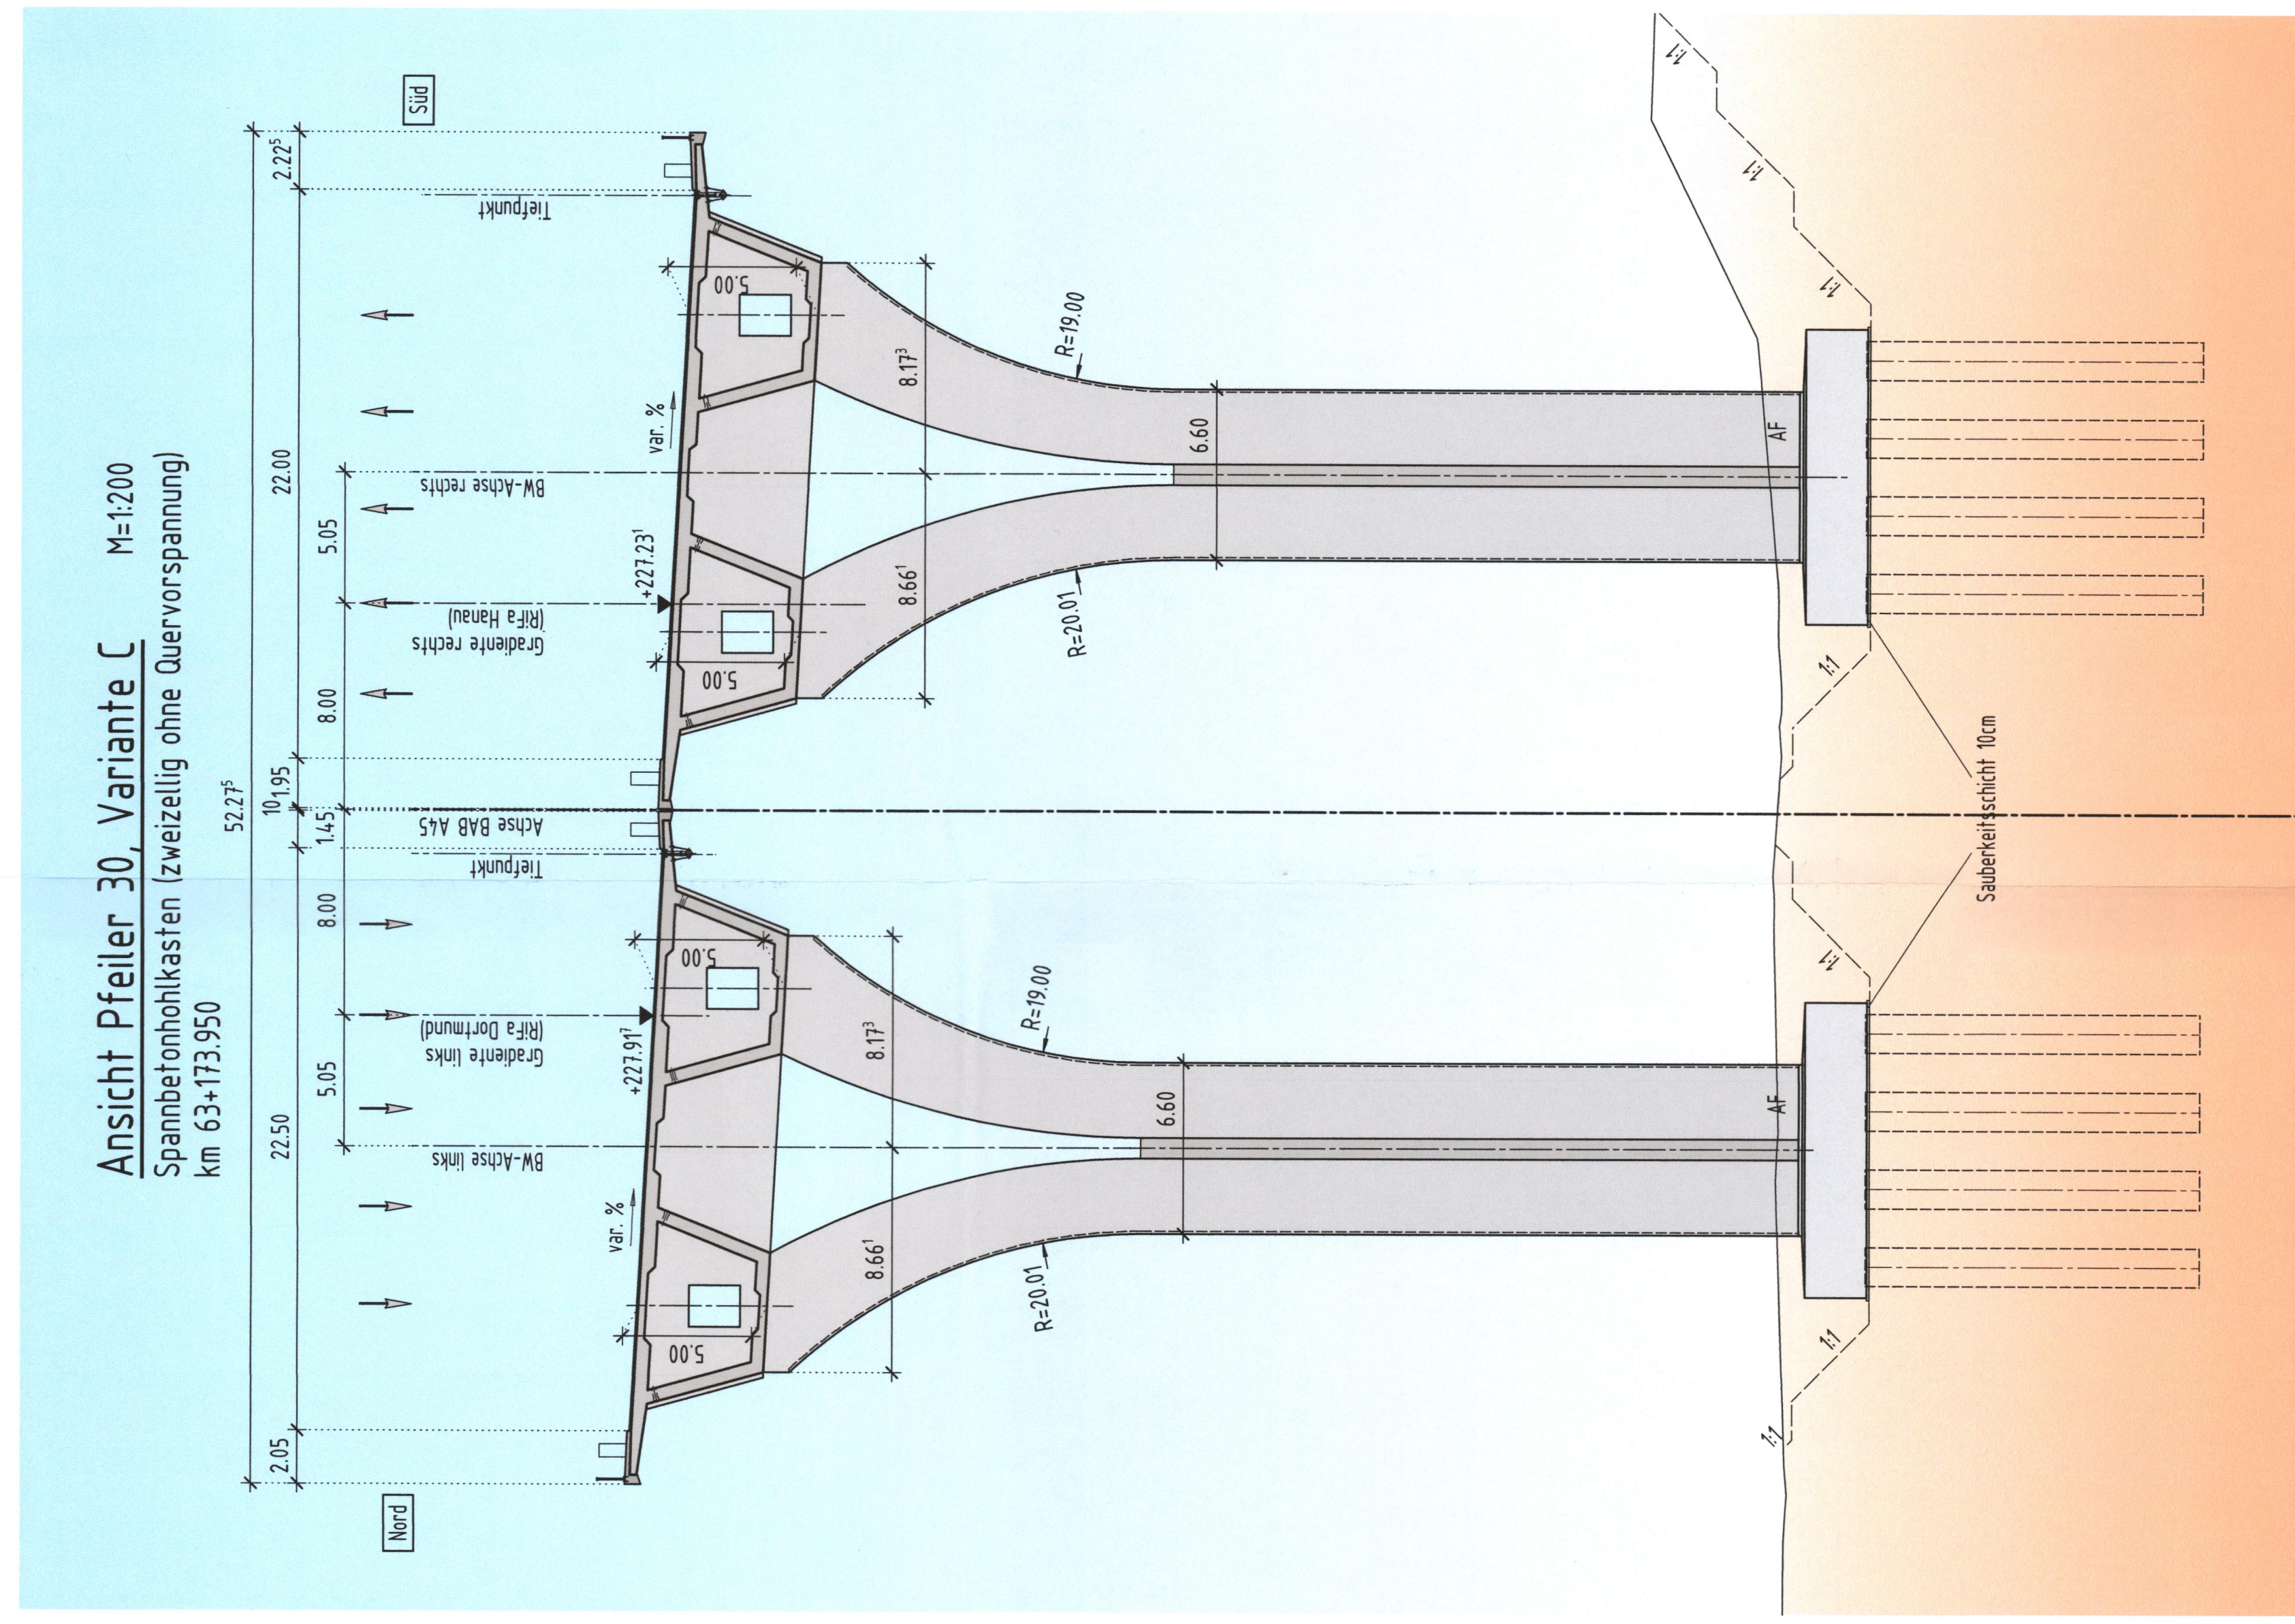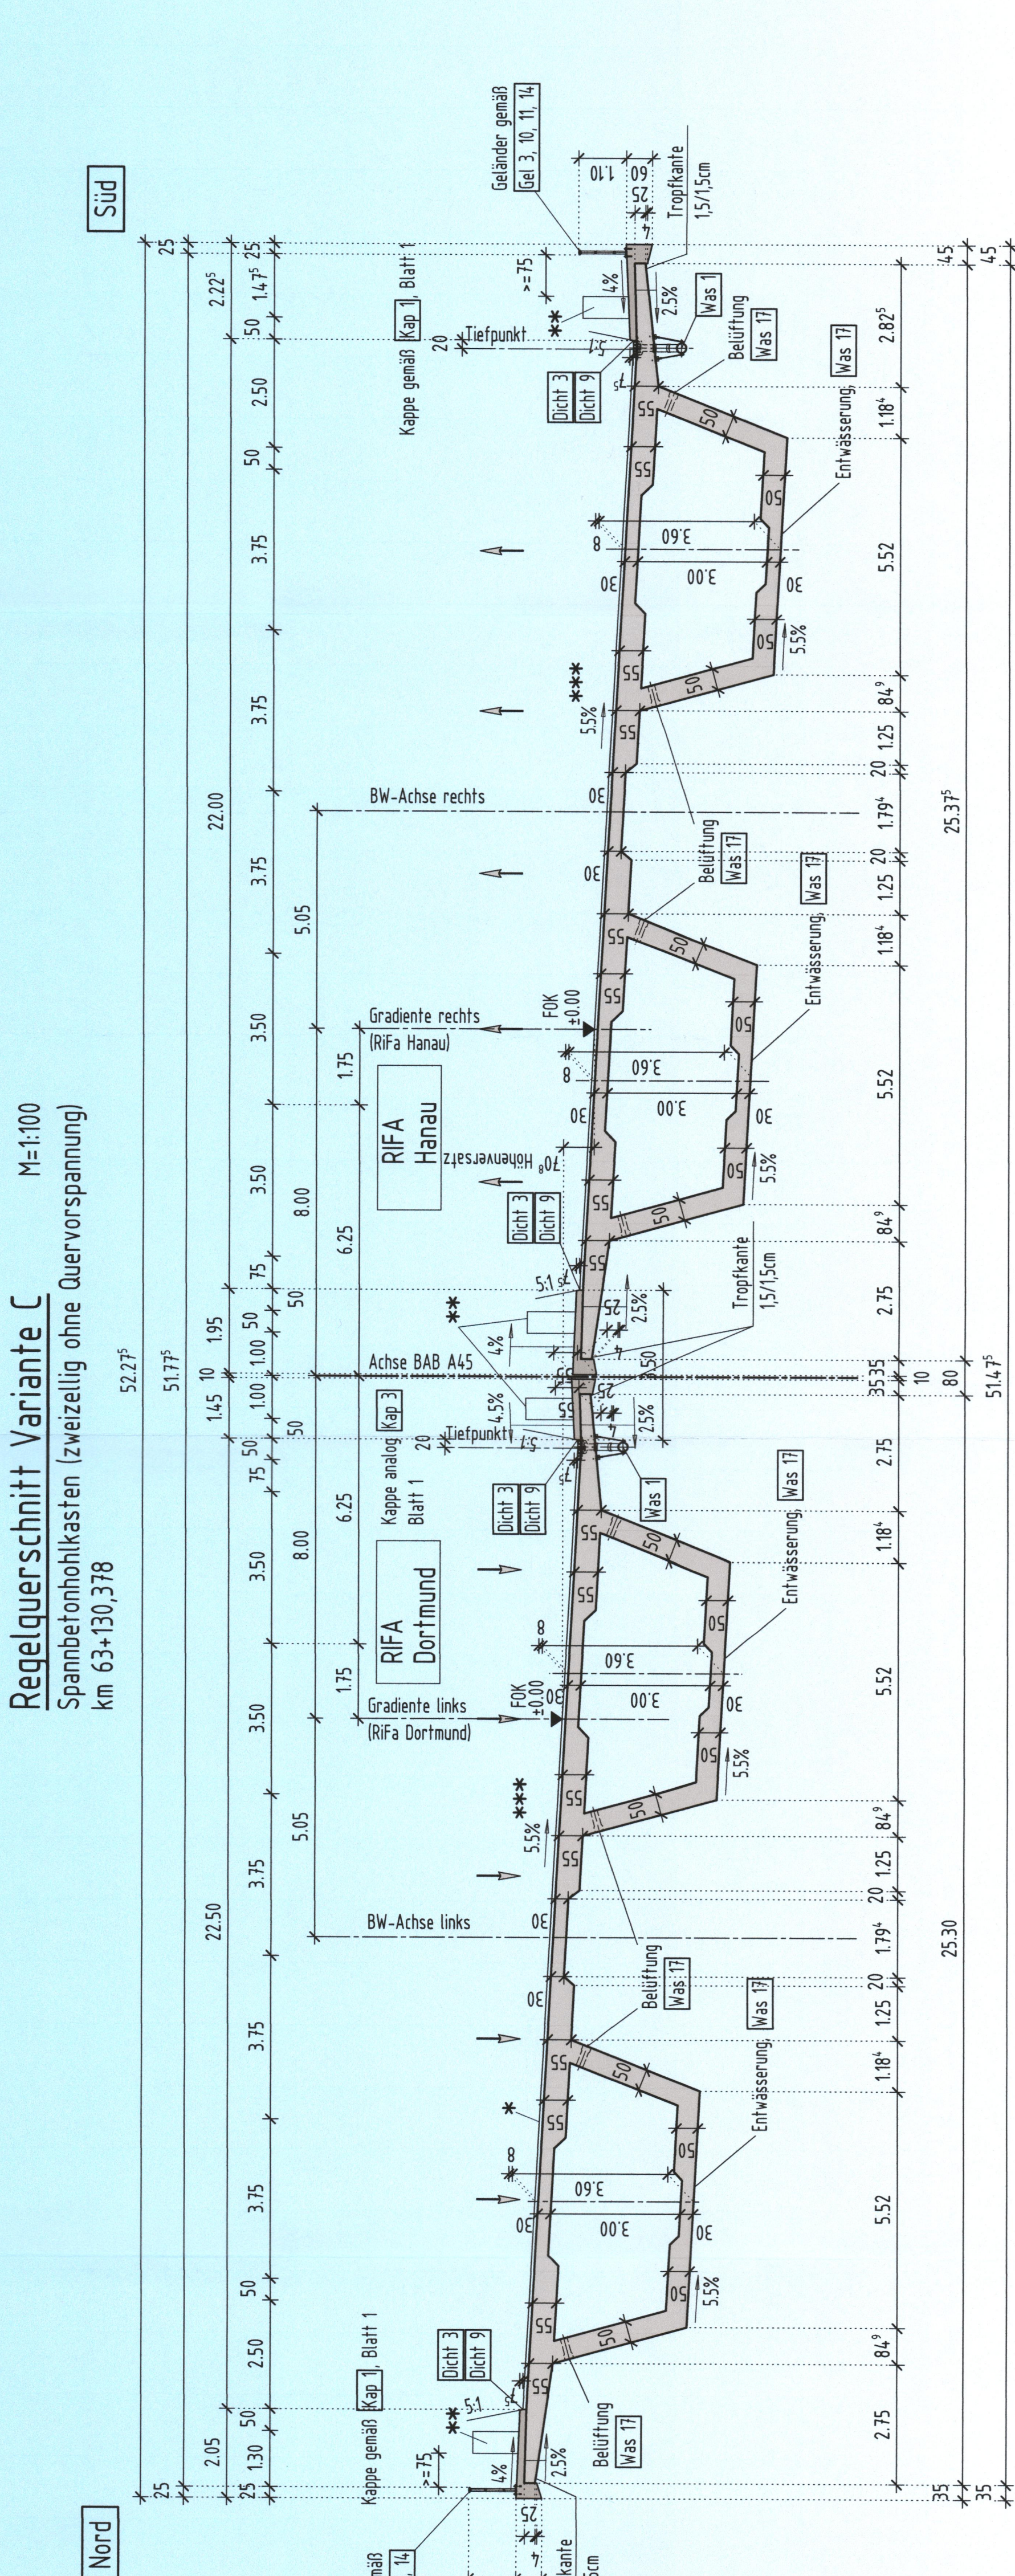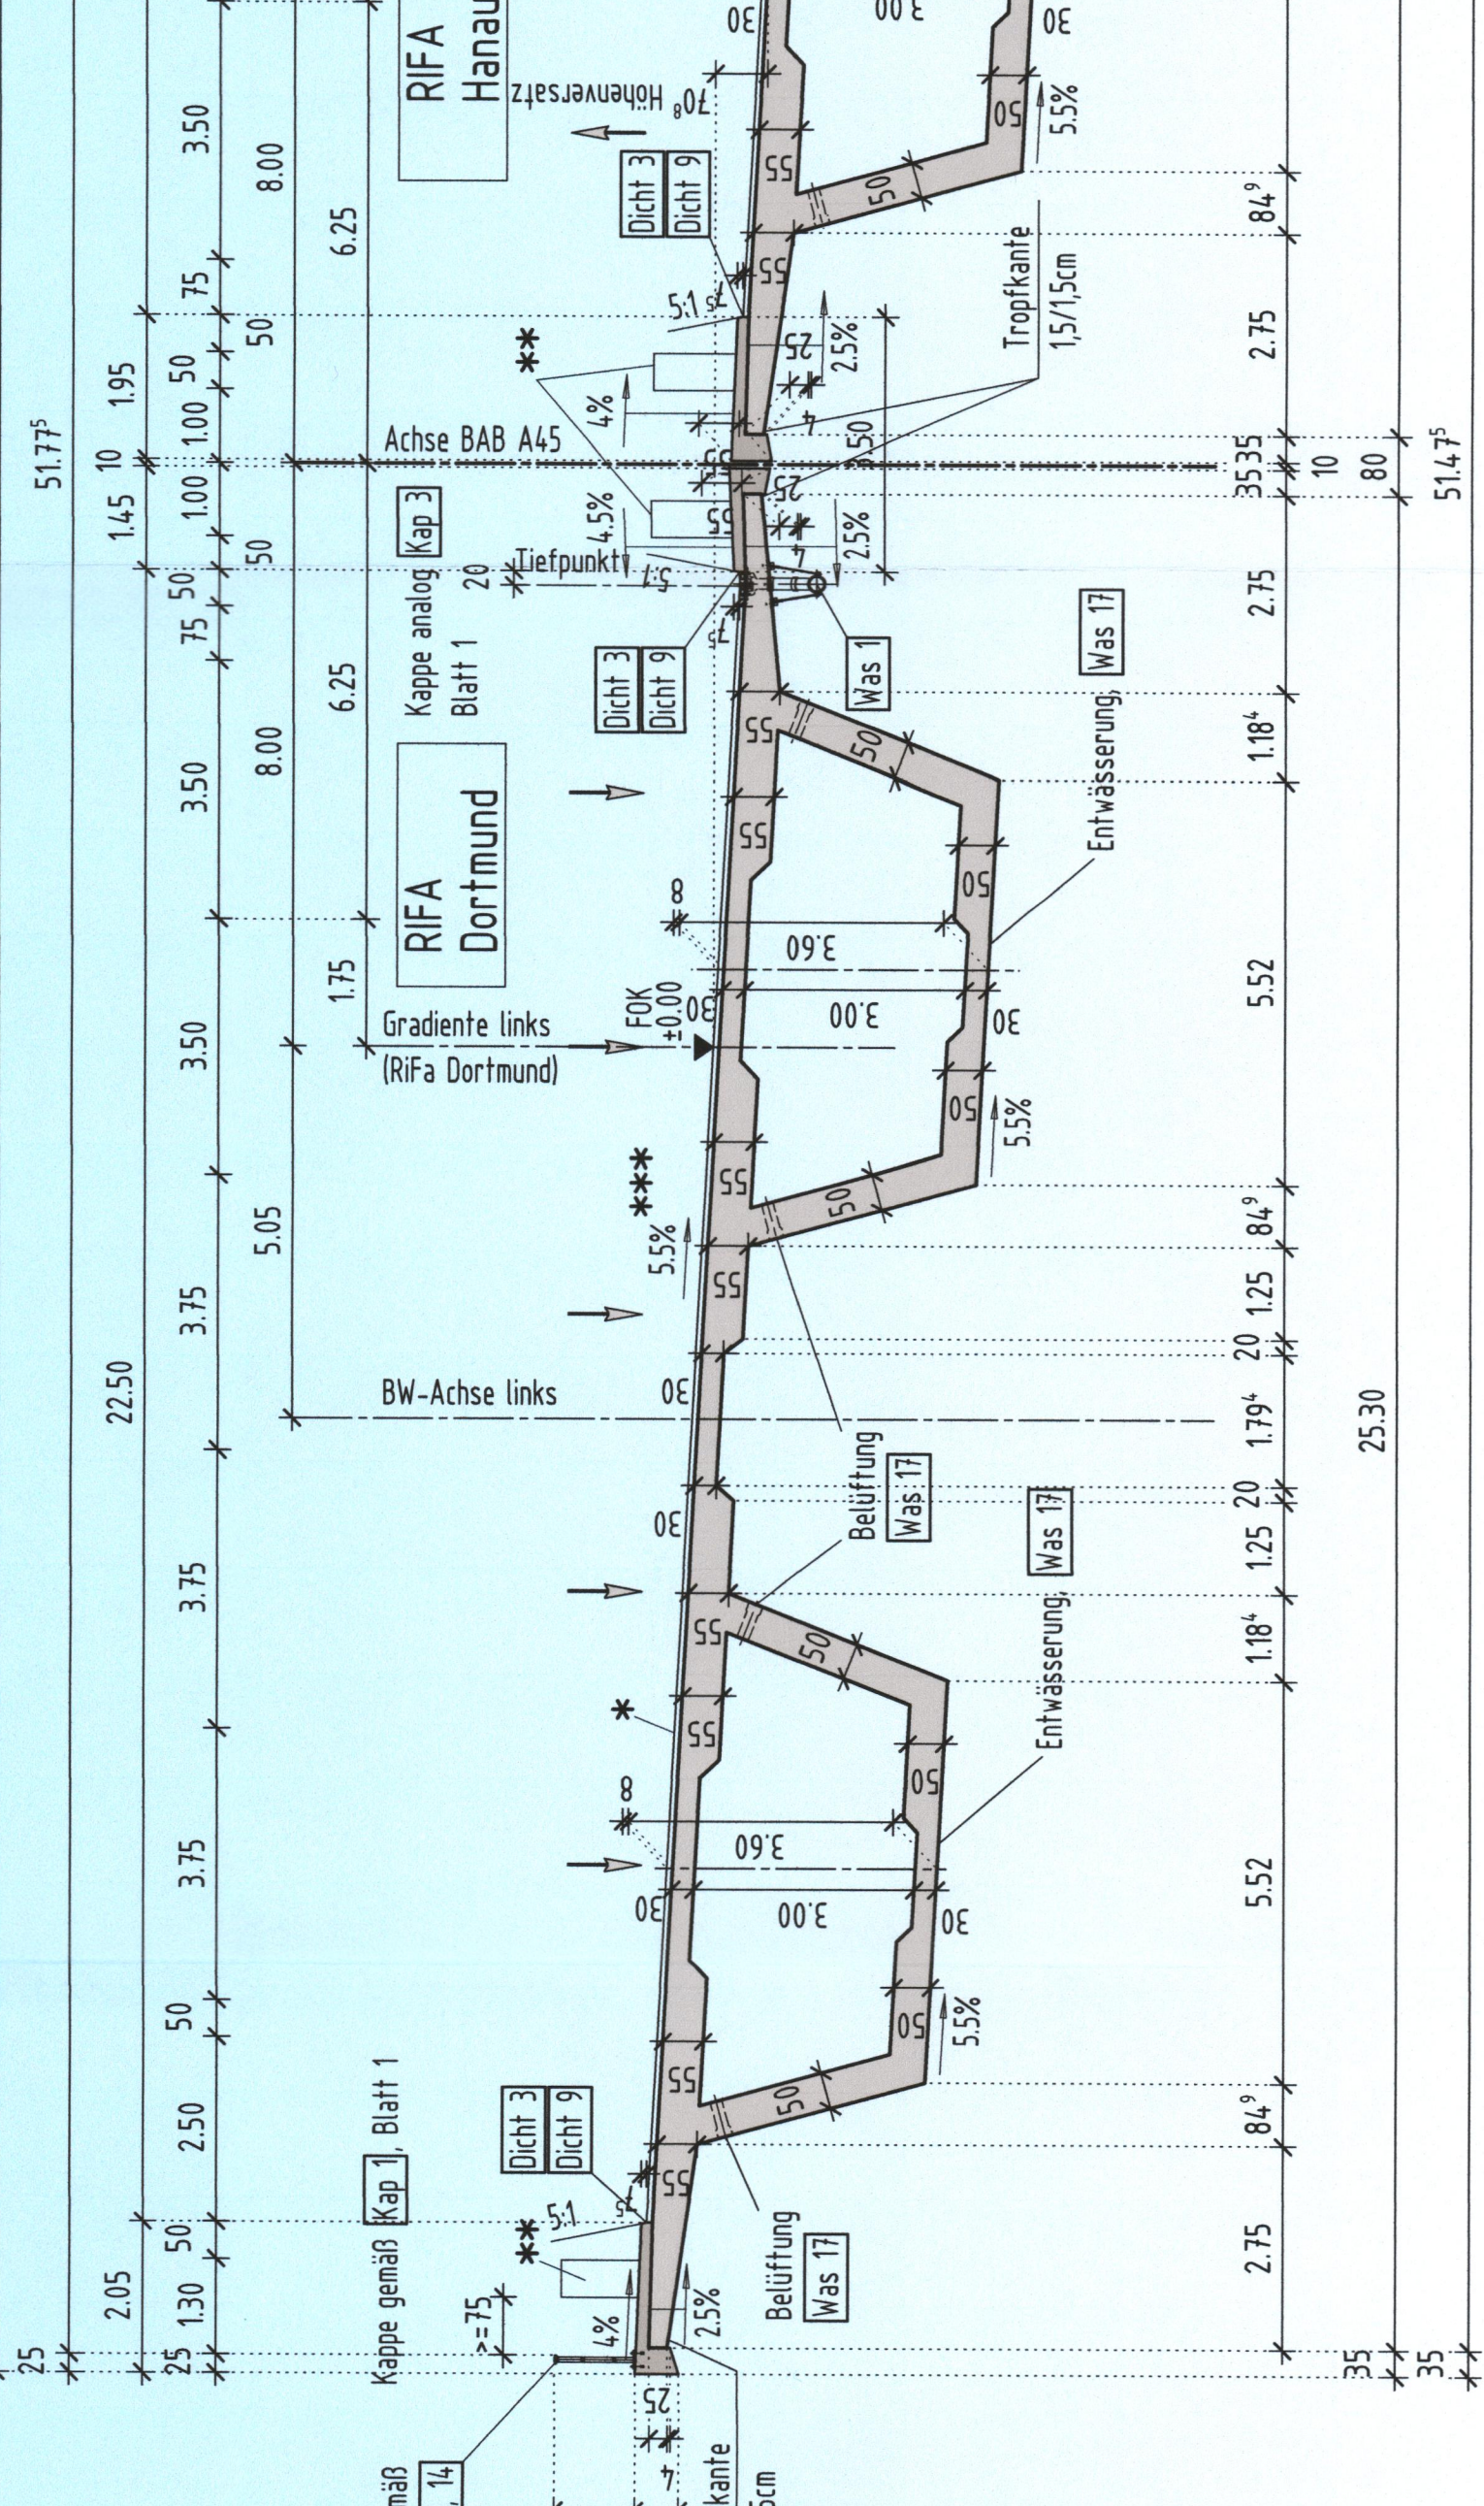

Informational block containing logos for the project, including the Hessian State Government and the project owner.

Project information block including the project name, location, and contact details.

Legend block defining the symbols used in the drawings, such as road markings and structural elements.

Project information block including the project name, location, and contact details.

Project information block including the project name, location, and contact details.