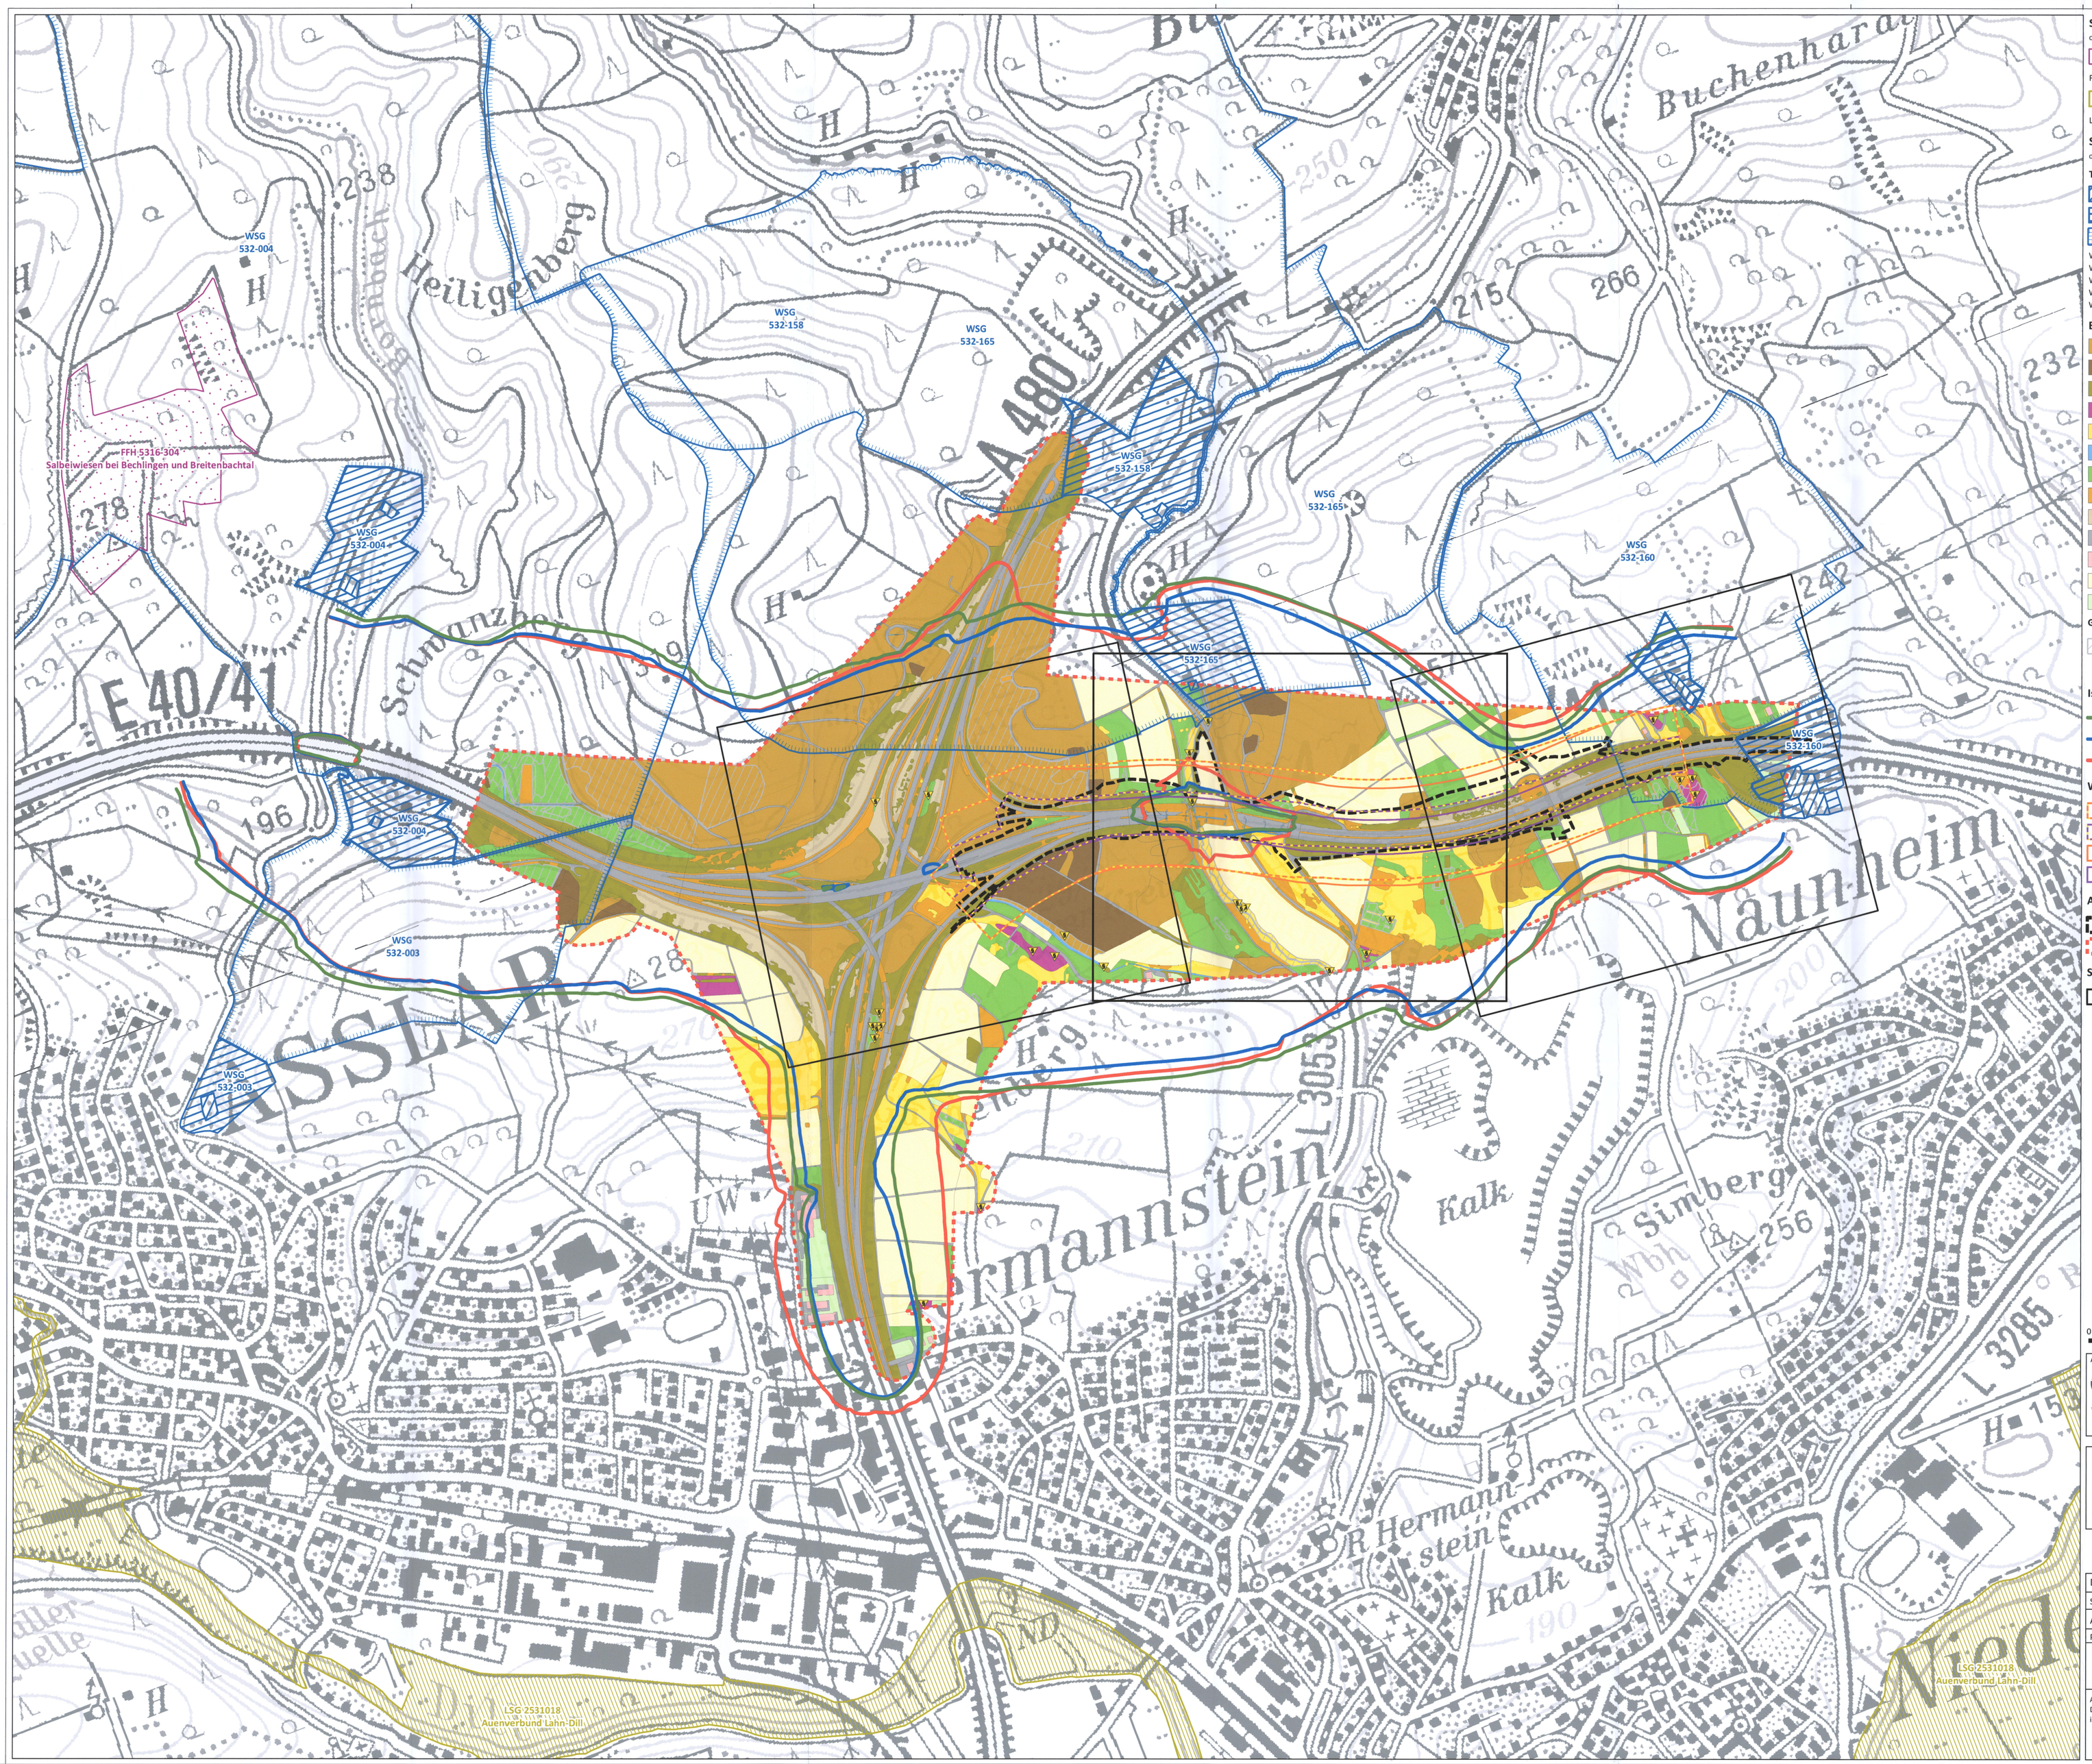

Schutzgebiete nach Naturschutzrecht

Quelle: NATUREG-Viewer (Hessisches Ministerium für Umwelt, Klimaschutz, Landwirtschaft und Verbraucherschutz (HMUKLV) (Stand 04.03.19)

FFH-Schutzgebiet

FFH 5316-304 Salbeiwiesen bei Bechlingen und Breitenbachtal

Landschaftsschutzgebiet

LSG 2531018 Auenverbund Lahn-Dill

Schutzgebiete nach Wasserrecht

Quelle: Hessisches Landesamt für Naturschutz, Umwelt und Geologie (HLNUG) (Stand 08.10.19)

Trinkwasserschutzgebiete

- **Schutzzone I**
- **Schutzzone II**
- **Schutzzone III**

WSG 532-003
WSG 532-004
WSG 532-158
WSG 532-160
WSG 532-165

Biotoptypen (Hessen Mobil 2017, Ortsvergleich 2021)

- Laub- und Mischwald
- Nadelwald
- Gebüsche,Hecken,Säume
- Erwerbsgartenbau/Obstbau
- Einzelbäume und -sträucher, Baumgruppen, Alleen, Feldgehölze
- Gewässer, Ufer, Sümpfe
- Grasland im Außenbereich
- Ruderalfluren und Brachen
- Vegetationsarme und kahle Flächen
- Versiegelte und teilversiegelte Flächen
- Überbaute Flächen
- Äcker
- Gärtnerisch gepflegte Anlagen und Hausgärten, Kleingärten und Grabeland

Geschützte Biotoptypen

- Lebensraumtyp nach Anhang II FFH-Richtlinie
- Gesetzlich geschütztes Biotop nach § 30 BNatSchG / § 13 HAGBNatSchG

Isophonen (Die Autobahn GmbH 2021)

- ISO 58 Tag Analysefall 2017
- ISO 58 Tag Bezugsfall 2030
- ISO 58 Tag Planfall 2030

Wirkdistanzen

- 100m Schadstofflinie (Planung)
- 25m Schadstofflinie (Planung)
- 100m Schadstofflinie (Bestand)
- 25m Schadstofflinie (Bestand)

Abgrenzungen

- Baufeldlinie (Die Autobahn GmbH 2021)
- Untersuchungsraum A 45

Sonstiges

- Blattschnitt

Nachrichtliche Unterlage
Nr. 19.2
zum
Planfeststellungsbeschluss
vom 17.03.2025 Gz. 061-k-04#Z.211
Wiesbaden, den 19.03.2025
Hessisches Ministerium für Wirtschaft, Energie, Verkehr, Wohnen und ländlichen Raum
Abt. VI
Im Auftrag
Regierungsoberrätin

0 125 250 500 Meter

N

Auftragnehmer/Planverfasser:
NATUR PLANUNG
Biedrichstraße 8a 61200 Wölfersheim
Tel.: (06036) 9 89 36-10 Fax: (06036) 9 89 36-11
mail@naturplanung.de www.naturplanung.de
Planungsbüro Vollhardt
Am Vogelherd 15, 35043 Marburg
Objekt-Nr.: 17/327

	Datum	Zeichen
bearbeitet:	Okt. 21	Feuchter NP / Schmidt VO
gezeichnet:	Okt. 21	Sahiczek NP
geprüft:	gez. Feuchter	
Projekt-Nr. 12/2365		

Die Autobahn Westfalen

Projekt-Nr. A. 12299

Feststellungsentwurf

Die Autobahn GmbH des Bundes			Unterlage / Blatt-Nr.: 19.2 / 1
Straße	von NK / Abschnitt	von NK / Abschnitt	**Bestands- und Konflikt-Übersichtsplan**
A 45	5416 038	5417 005	
PROJIS-Nr.: 06179937 20			Maßstab: 1 : 5.000

Ersatzneubau der Talbrücke Blasbach mit sechsstreifigem Ausbau
Bau-km 162+633 - 164+388

Aufgestellt: 28.10.2021
Der Leiter der Niederlassung Westfalen, Außenstelle Dillenburg
i.A. gez. Reichwein

(Eugen Reichwein)