


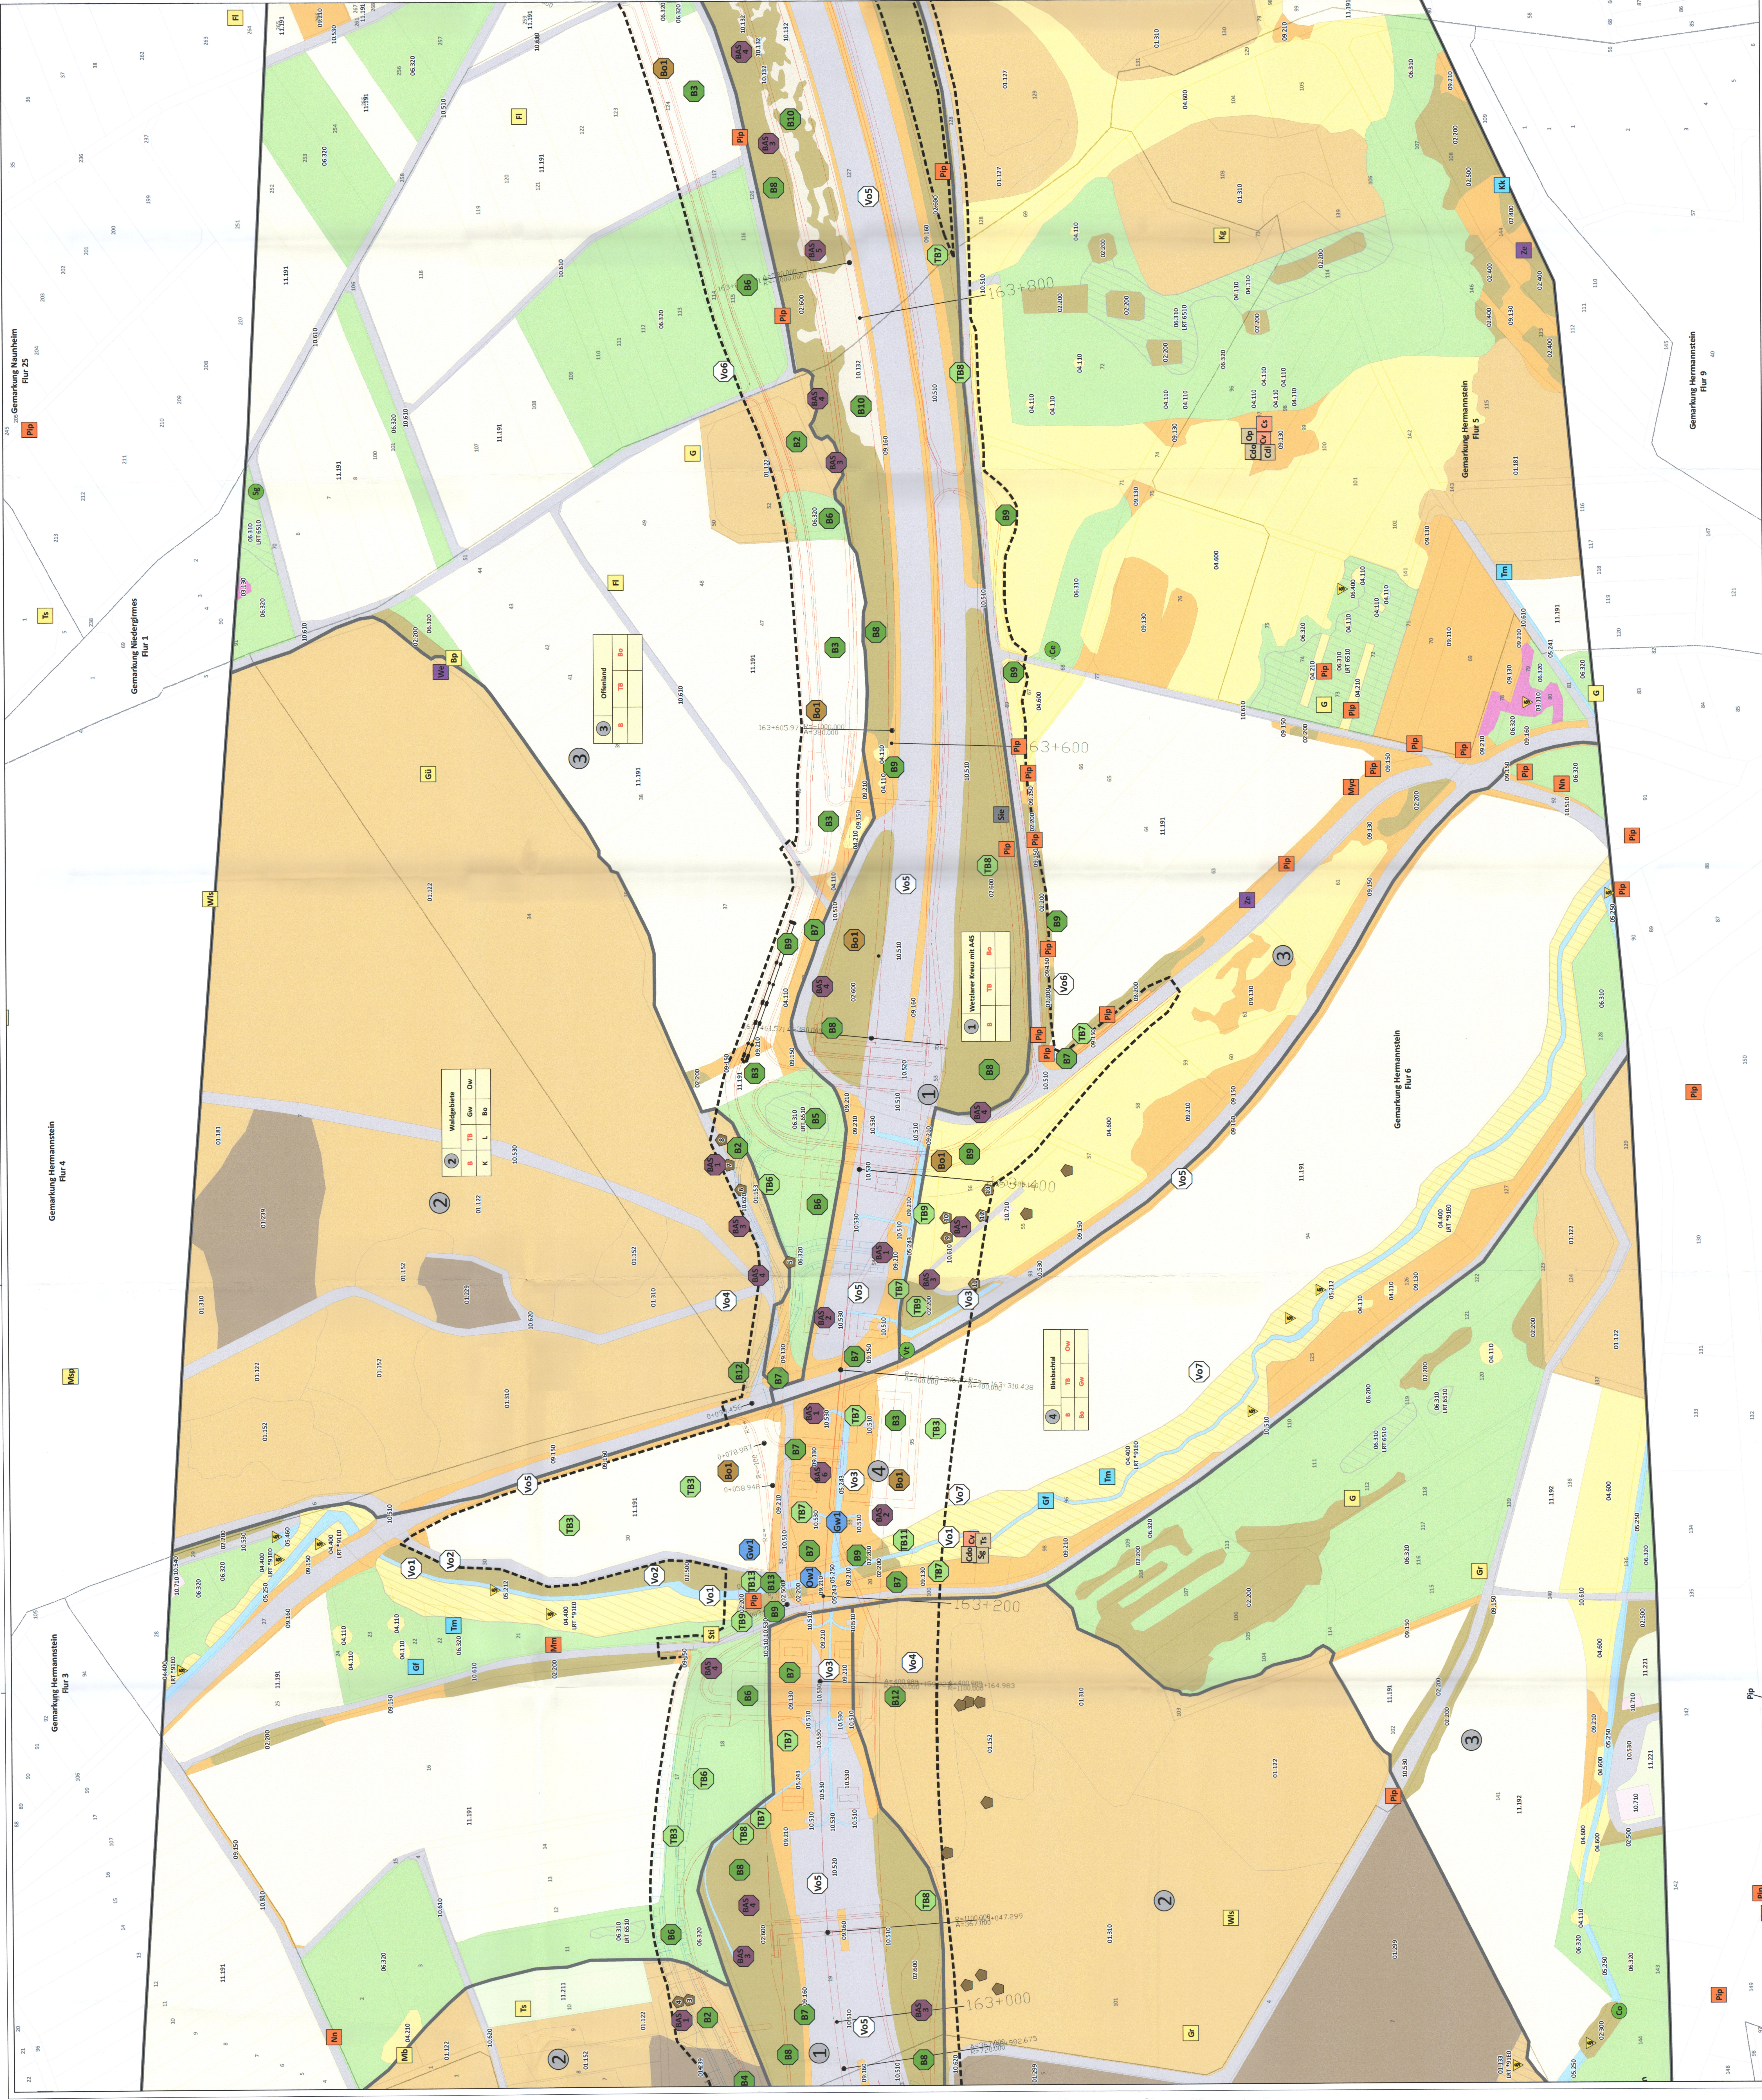

Kurzlegende*

Biotoptypen (Hessen Mobil 2017, Ortsvergleich 2021)

- Laub- und Mischwald
- Nadelwald
- Gebüschhecken/Säume
- Erwerbsgartenbau/Obstbau
- Einzelbäume und -stäucher, Baumgruppen, Alleen, Feldgehölze
- Gewässer, Ufer, Sümpfe
- Ruderalfluren und Brachen
- Vegetationsarme und kahle Flächen
- Versiegelte und teilversiegelte Flächen
- Überbaute Flächen
- Äcker
- Gürteneich gepflegte Anlagen und Hausgärten, Kleingärten und Grabeland

Geschützte Biotoptypen

- Lebensraumtyp nach Anhang II FFH-Richtlinie
- Gesetzlich geschütztes Biotop nach § 30 BNatSchG / § 13 HAGBNatSchG

Standard geschützte Pflanzenarten

- geschützte Pflanzenart (nachrichtlich übernommen Flora-Fauna-Bericht, Hessen Mobil 2017)

Fauna (Quelle: BfF 2019, *Hessen Mobil 2019)

Konfliktenkennzeichnung

- Brundgel
- Amphibien
- Reptilien
- Fledermäuse
- Heuschrecken
- Libellen
- Säuger

Baumhöhlen (Quelle: BfF 2019)

- Höhlenbaum (mit ftd. Nummerierung innerhalb der Baufeldlinie)

Abgrenzungen

- Untersuchungsraum A45
- Bezugsräume
- Technische Planung
- Gemarkungsgrenze
- Fluggrenze
- Flussabzugsgrenze

Baufeldlinie

- Technische Planung
- temporäre Baustraßen

*vollständige Legende siehe Kartenblatt 4

Übersichtskarte

125.000

0 25 50 100 Meter

© OpenStreetMap contributors, CC-BY-SA

Planungsphase

Nachschub: 1. Auflage
Nr. 193.31

Planungsphase

Planungsphase: 1. Auflage
Nr. 193.31

Planungsphase: 1. Auflage
Nr. 193.31

Die Autobahn westfalen

Projekt-Nr.: A 12299

Projekt-Nr.: A 12299

Feststellungsentwurf

Die Autobahn GmbH des Bundes

Unterlage / Blatt-Nr.: 19.3 / 2

Bestands- und Konfliktplan

A 45

5416 038

5417 005

PROJEKT-Nr.: 06179937 20

Maßstab: 1:1.000

Ersatzneubau der Talbrücke Blasbach mit sechsstreifigem Ausbau

Bau-km 162,433 - 164,388

Aufgestellt: 28.10.2021

Ausgearbeitet: 28.10.2021

IA-ges. Fachbereich

(Eigen: Fachbereich)