Die Gradiente, die Höhenangaben, das Krümmungsband und die Querneigungen sind in diesem Abschnitt nur nachrichtlich dargestellt und kein Bestandteil der Planfeststellung. Die bauliche Umsetzung (Endausbau) ist im Zuge des späteren Ersatzneubaus der Talbrücke Engelsbach vorgesehen

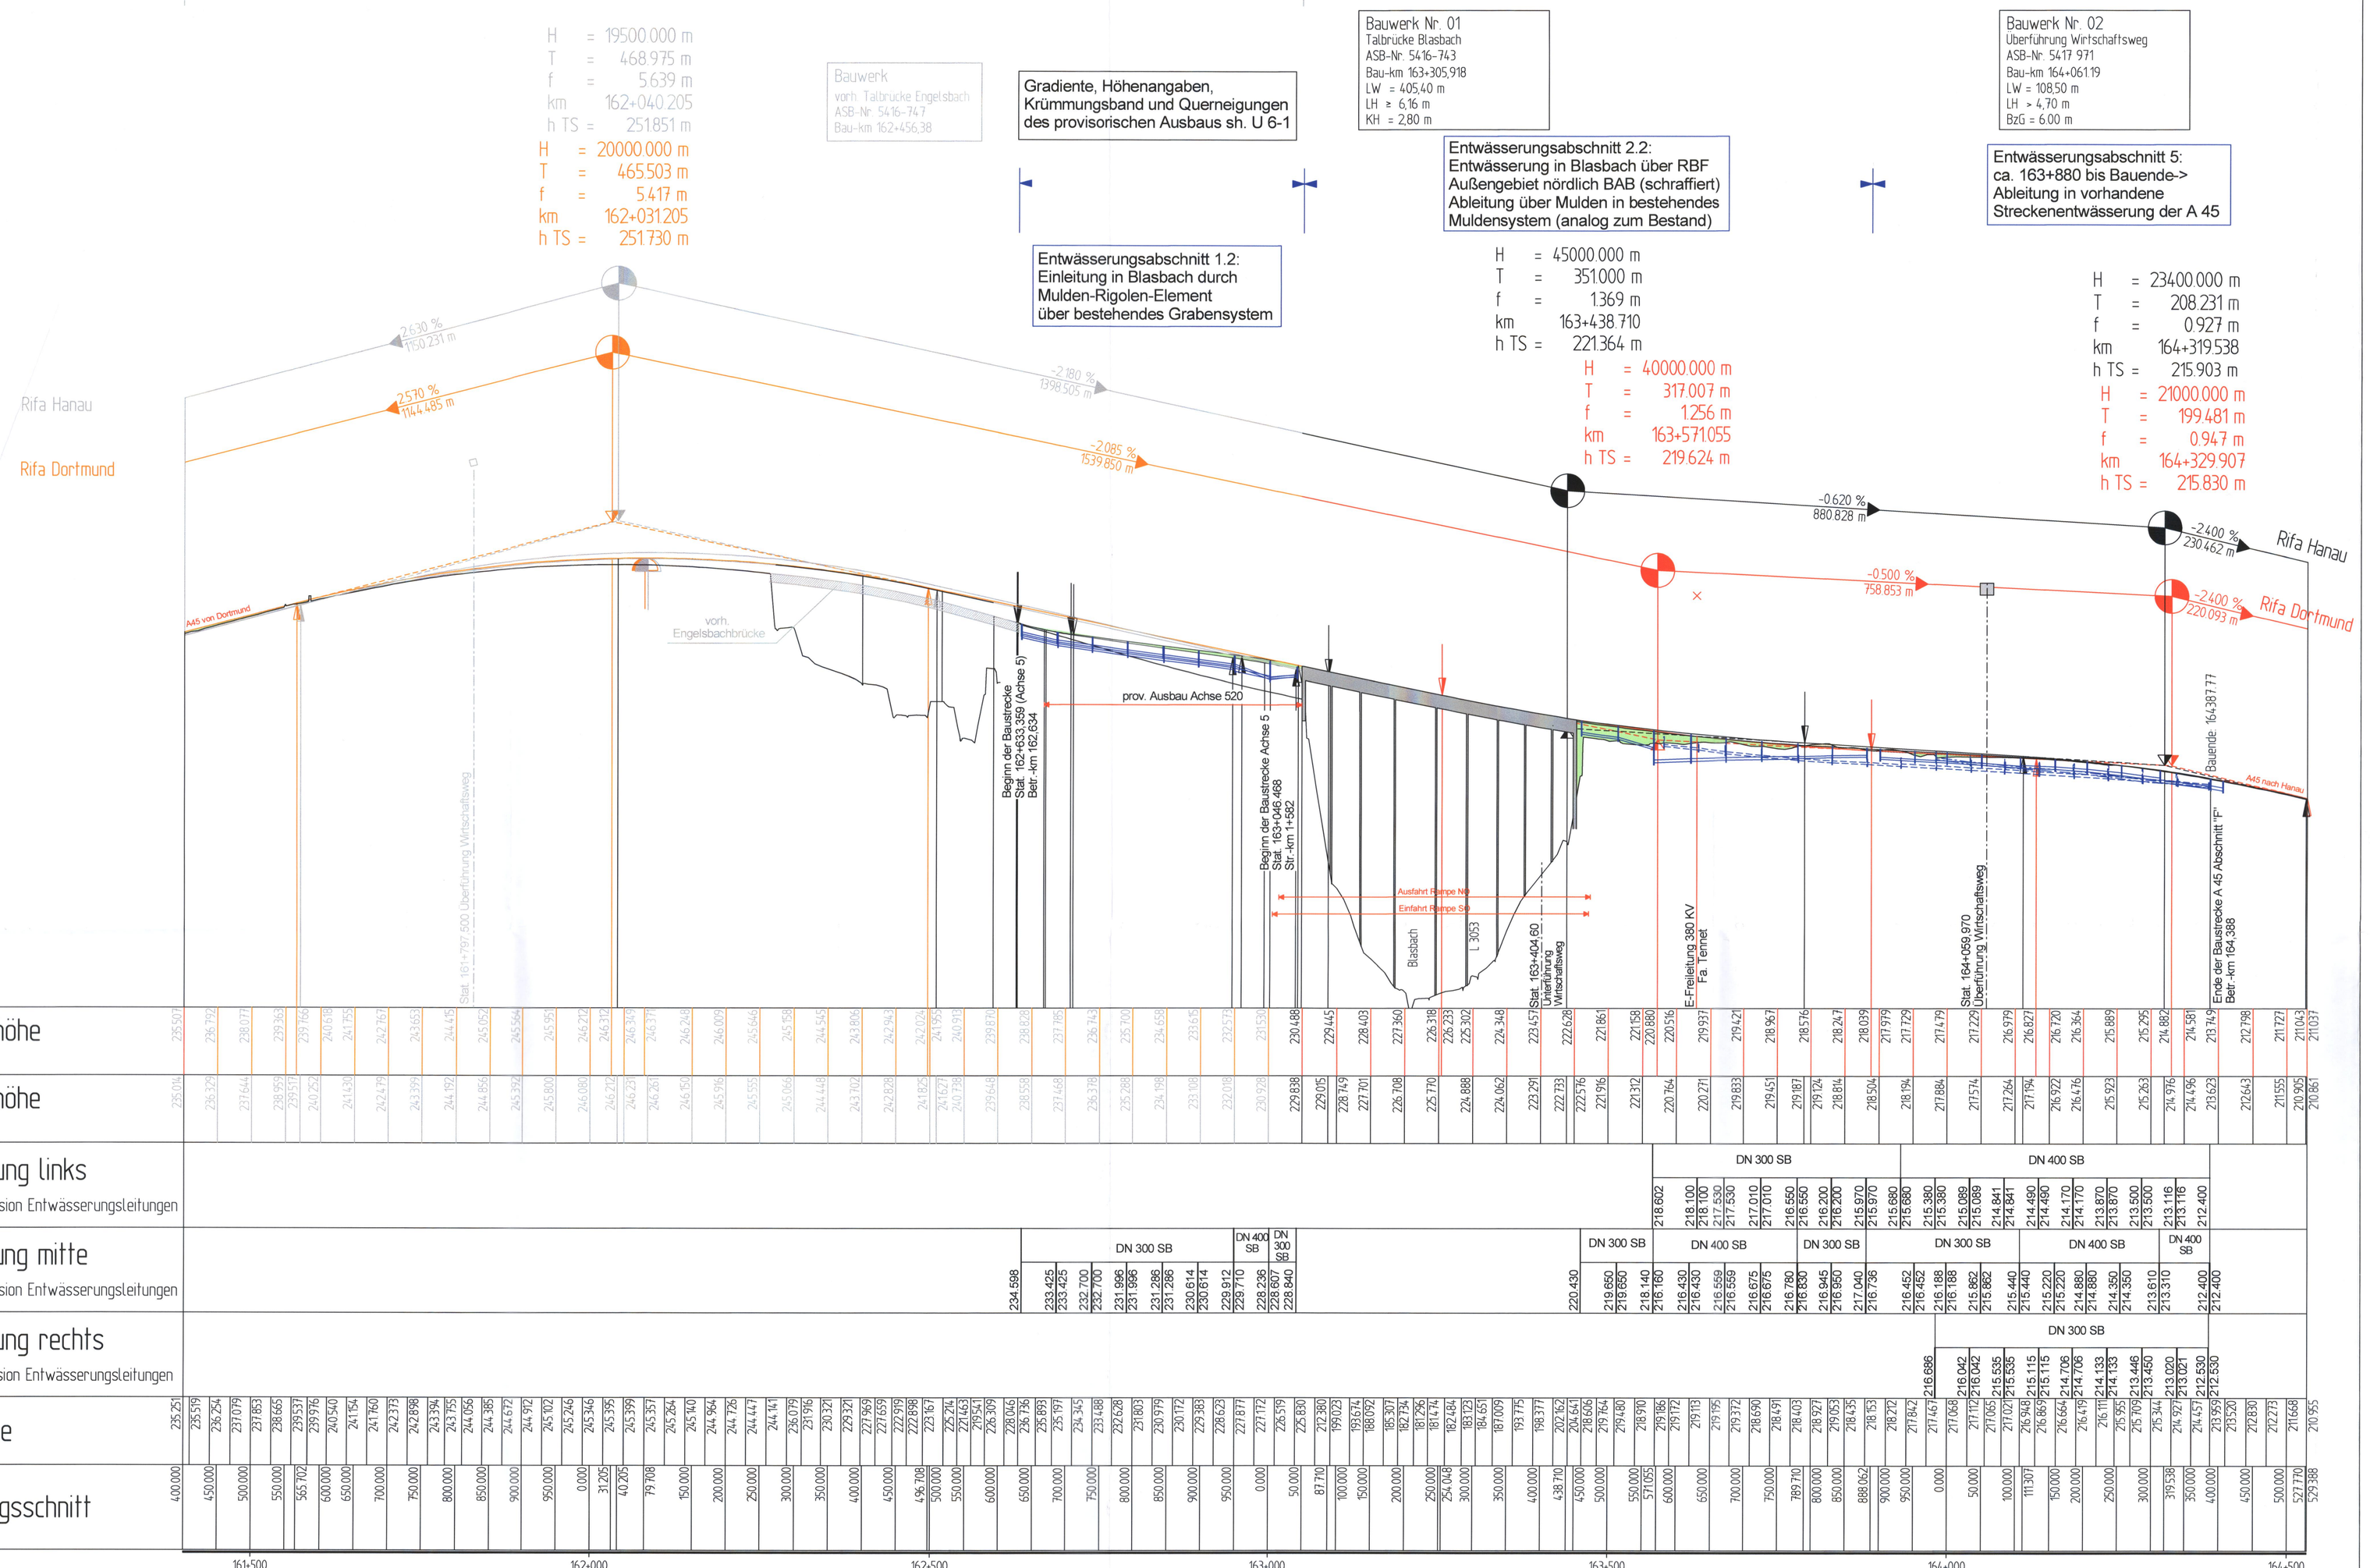


## ZEICHENERKLÄRUNG:

- Tangentenschnittpunkt
- Gradientenhochpunkt
- Gradiententiefpunkt
- Ausrundungsbeginn / -ende Kuppe / Wanne
- H — Ausrundungshalbmesser der Kuppe / Wanne
- T — Tangentenlänge zum Ausrundungshalbmesser
- f — Stichmaß Tangentenschnittpunkt bis Ausrundungshalbmesser
- km — Bau-km des Tangentenschnittpunktes
- h TS — Höhe des Tangentenschnittpunktes
- Auftrag
- Abtrag
- Graben / Mulde links
- Graben / Mulde rechts
- Entwässerung links
- Entwässerung mitte
- Entwässerung rechts

Planfestgestellte Unterlage
Nr. 4
zum
**Planfeststellungsbeschluss**
vom 17.03.2025 Gz. 061-k-04#2.211
Wiesbaden, den 19.03.2025
Hessisches Ministerium für Wirtschaft, Energie, Verkehr, Wohnen und ländlichen Raum
Az. VI
Im Auftrag
Regierungsoberrätin


Auftragnehmer/Planverfasser:
ZICK-HESSLER INGENIEURE
Infrastruktur | Planung + Management
Ingenieurbüro Zick-Hessler
Im Nordpark 1 35435 Wettenberg
T +49 641/ 98441-1
info@zick-hessler.de
www.zick-hessler.de


| | Datum | Zeichen |
|---|---|---|
| bearbeitet: | Sept. 2021 | Eise |
| gezeichnet: | Sept. 2021 | EI / Sw |
| geprüft: | | |
| | gez. Hessler | |
| Projekt-Nr. 12/2365 | | |

**Die Autobahn**
Niederlassung Westfalen
Lilienthalstraße 5, 59065 Hamm

Projekt-Nr. A.12299

# FESTSTELLUNGSENTWURF

Die Autobahn GmbH des Bundes

| Straße | von NK / Abschnitt | nach NK / Abschnitt |
|---|---|---|
| A 45 | 5416 038 | 5417 005 |

PROJIS-Nr.: 06179937 20

Unterlage / Blatt-Nr.: 4 / 1

Übersichtshöhenplan

Maßstab: 1 : 5.000/500

## Ersatzneubau der Talbrücke Blasbach mit sechsstreifigem Ausbau

Bau-km 162+633 - 164+388

Aufgestellt: 28. Okt. 2021
Die Leitung der Niederlassung Westfalen, Außenstelle Dillenburg
i. A.

(Eugen Reichwein)