

Bauwerk Nr. 02

Überführung HWW Naunheim

ASB-Nr. 5416-971

Bau-km 164+061,195

KrW = 100 gon

KH = 1,55 m

LW = 108,50 m

LH = 20,79 m

H = 2200.000 m

T = 19.798 m

f = 0.089 m

km = 0+186.802

h TS = 244.288 m


K-Wert = 22.000

WW

Achse 183

WW

Achse 83

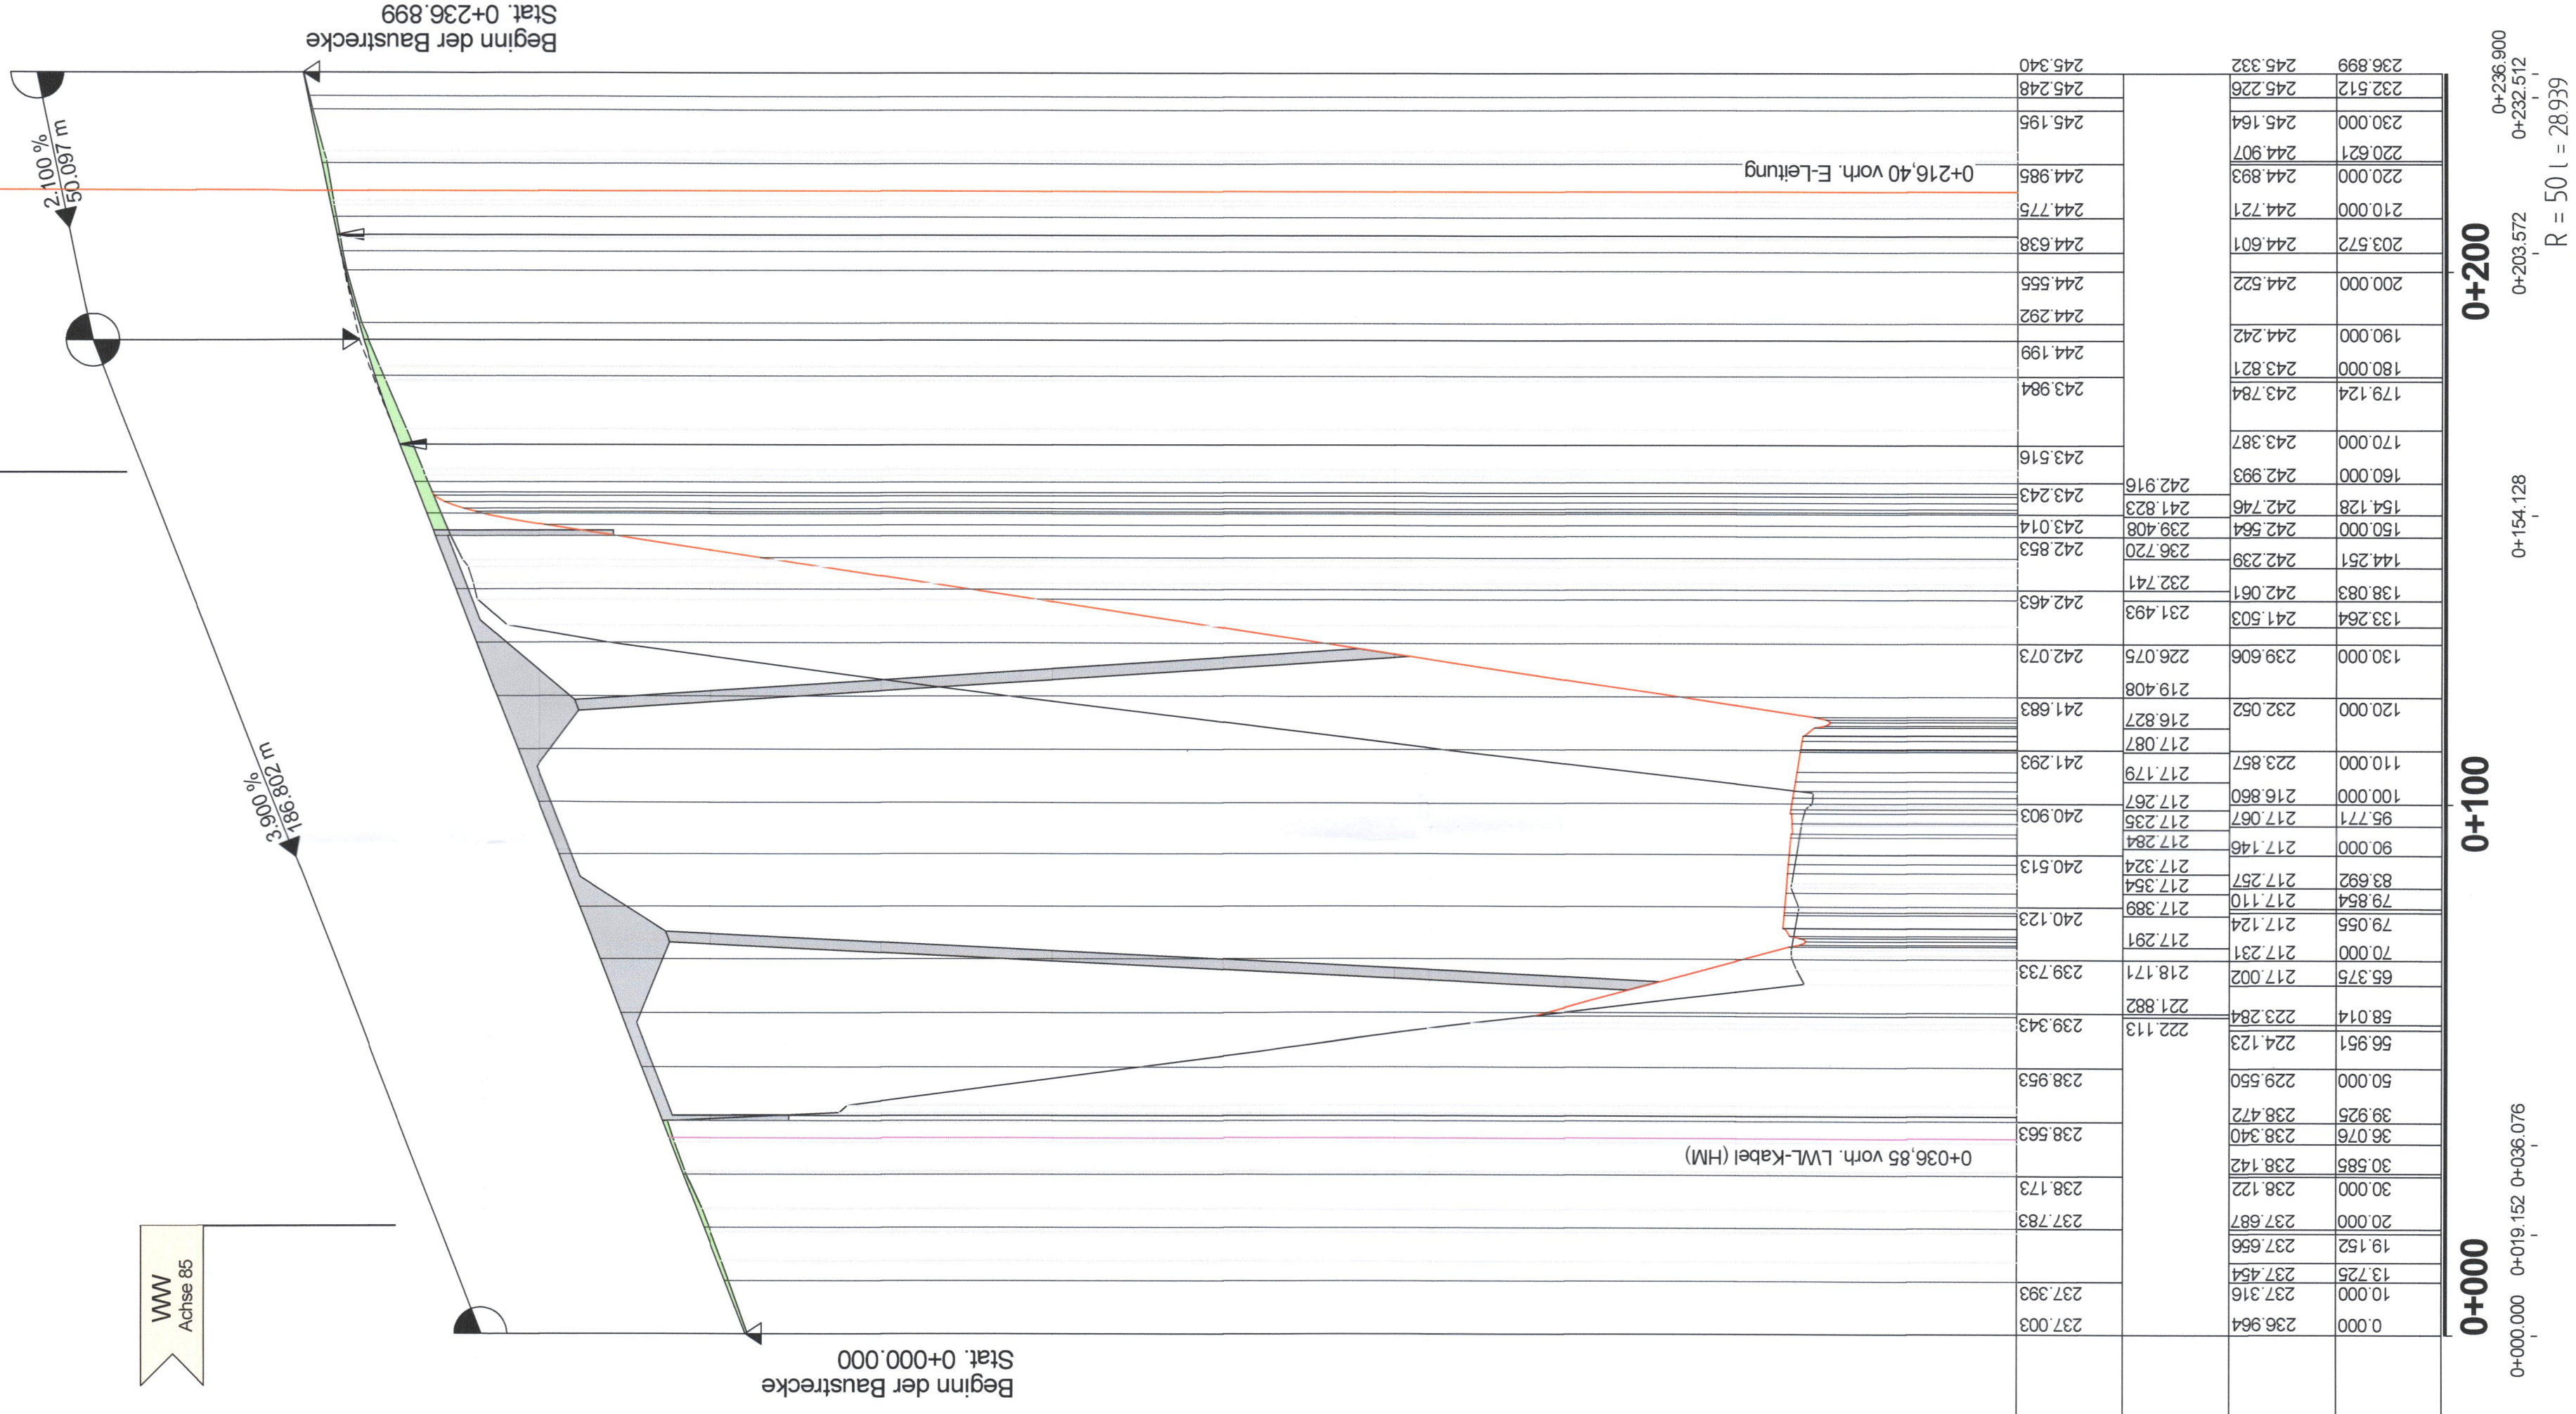

ZEICHENERKLÄRUNG:

Tangentenschnittpunkt

Gradientenhochpunkt

Gradiententiefpunkt

Ausrundungsbeginn / -ende

Kuppe / Wanne

H

T

f

km

h TS

Ausrundungshalbmesser der Kuppe / Wanne

Tangentenlänge zum Ausrundungshalbmesser

Stichmaß Tangentenschnittpunkt bis Ausrundungshalbmesser

Bau-km des Tangentenschnittpunktes

Höhe des Tangentenschnittpunktes

Auftrag

Abtrag

Graben / Mulde links

Graben / Mulde rechts

Entwässerung links

Entwässerung mitte

Entwässerung rechts

Planfestgestellte Unterlage

Nr. 6 Bl. 10

zum

Planfeststellungsbeschluss

vom 17.03.2025 Gz. 061-k-04#2.211

Wiesbaden, den 19.03.2025

Hessisches Ministerium für

Wirtschaft, Energie, Verkehr,

Wohnen und ländlichen Raum

Abt. VI

Im Auftrag

Regierungsoberamt

Projekt-Nr. 122365

Auftragnehmer/Planverfasser:

ZICK-HESSLER

INGENIEURE

Infrastruktur | Planung + Management

bearbeitet:

gezeichnet:

geprüft:

Projekt-Nr. 122365

gezeichnet:

geprüft:

Projekt-Nr. 122365

Die Autobahn

Niederlassung Westfalen

Lilienthalstraße 5, 59065 Hamm

Projekt-Nr.

A. 12299

Die Autobahn GmbH des Bundes

Unterlage / Blatt-Nr.: 6 / 10

Straße

von NK / Abschnitt

A 45

5416 038

5417 005

PROJUS-Nr.:

06179937 20

Ersatzneubau der Talbrücke Blasbach

mit sechsstreifigem Ausbau

Bau-km 162+633 - 164+388

Aufgestellt:

Die Leitung der Niederlassung Westfalen, Außenstelle Dillenburg

IA.

28. Okt. 2021

(Eugen Reichwein)