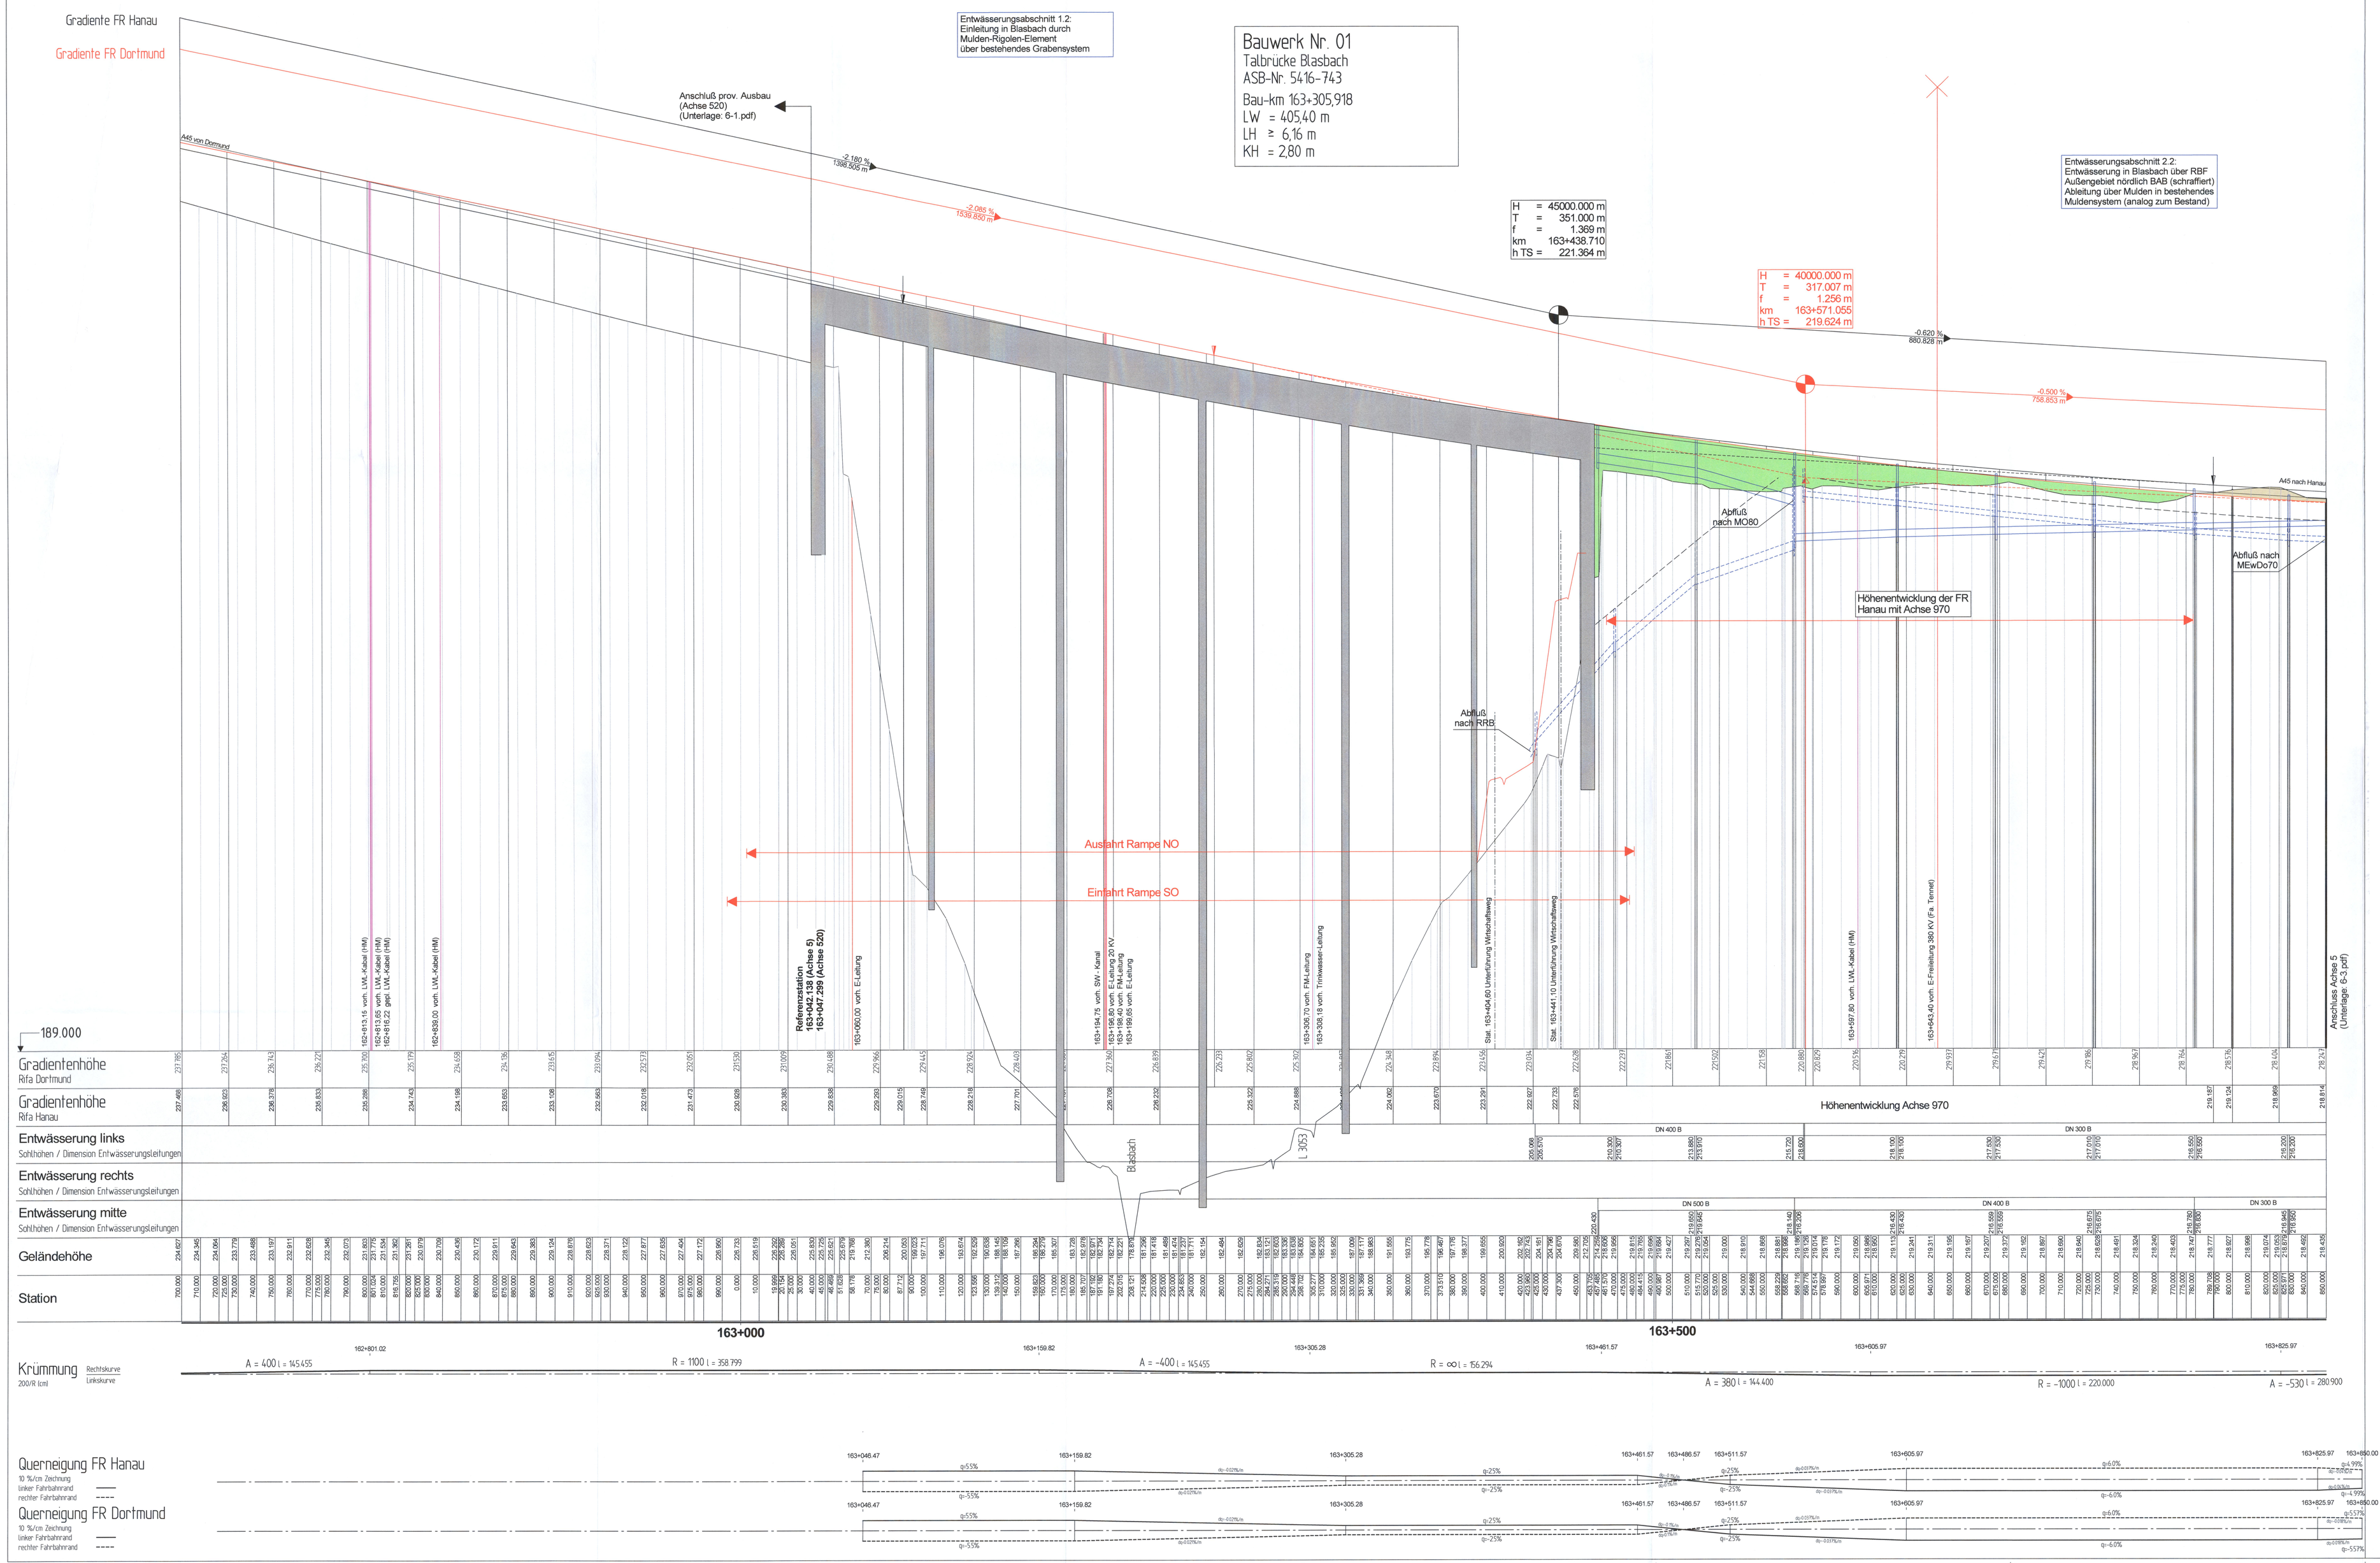


## ZEICHENERKLÄRUNG

- Tangentenschnittpunkt
- Gradientenhochpunkt
- Gradiententiefpunkt
- Ausrundungsbeginn / -ende Kuppe / Wanne
- H — Ausrundungshalbmesser der Kuppe / Wanne
- T — Tangentenlänge zum Ausrundungshalbmesser
- f — Stichmaß Tangentenschnittpunkt bei Ausrundungshalbmesser
- km — Bau-km des Tangentenschnittpunktes
- h TS — Höhe des Tangentenschnittpunktes
- Auftrag
- Abtrag
- Graben / Mulde links
- Graben / Mulde rechts
- Entwässerung links
- Entwässerung mitte
- Entwässerung rechts

Planfestgestellte Unterlage
Nr. 6 Bl. 2
zum
**Planfeststellungsbeschluss**
vom 17.03.2025 Gz. 661-k-0442.211
Wiesbaden, den 19.03.2025
Hessisches Ministerium für Wirtschaft, Energie, Verkehr, Wohnen und ländlichen Raum
Abt. VI
Im Auftrag
gez. Hessler
Planungsgebietsleiter

Aufragnehmer/Planverfasser:
ZICK-HESSLER INGENIEURE
Infrastruktur | Planung + Management
Ingenieurbüro Zick-Hessler
Im Nordpark 1-35435 Wettenberg
T +49 641/ 98441-1
info@zick-hessler.de
www.zick-hessler.de

| | Datum | Zeichen |
|---|---|---|
| bearbeitet: | Sept. 2021 | Eise |
| geprüft: | Sept. 2021 | El / Sw |
| gez. Hessler | | |

Projekt-Nr. 12/2365

**Die Autobahn**
Niederlassung Westfalen
Lilienthalstraße 5, 59065 Hamm

Projekt-Nr.
A. 12299

# FESTSTELLUNGSENTWURF

| Die Autobahn GmbH des Bundes | | | Unterlage / Blatt-Nr.: 6 / 2 |
|---|---|---|---|
| Straße | von NK / Abschnitt | nach NK / Abschnitt | Höhenplan - A45 - (Achse 5) |
| A 45 | 5416 038 | 5417 005 | |
| PROJIS-Nr.: 06179937 20 | | | Maßstab: 1 : 1.000 |

**Ersatzneubau der Talbrücke Blasbach mit sechsstreifigem Ausbau**
Bau-km 162+633 - 164+388

Aufgestellt: 2.8 Okt. 2021
Die Leitung der Niederlassung Westfalen, Außenstelle Dillenburg
i.A.
(Eugen Reichwein)