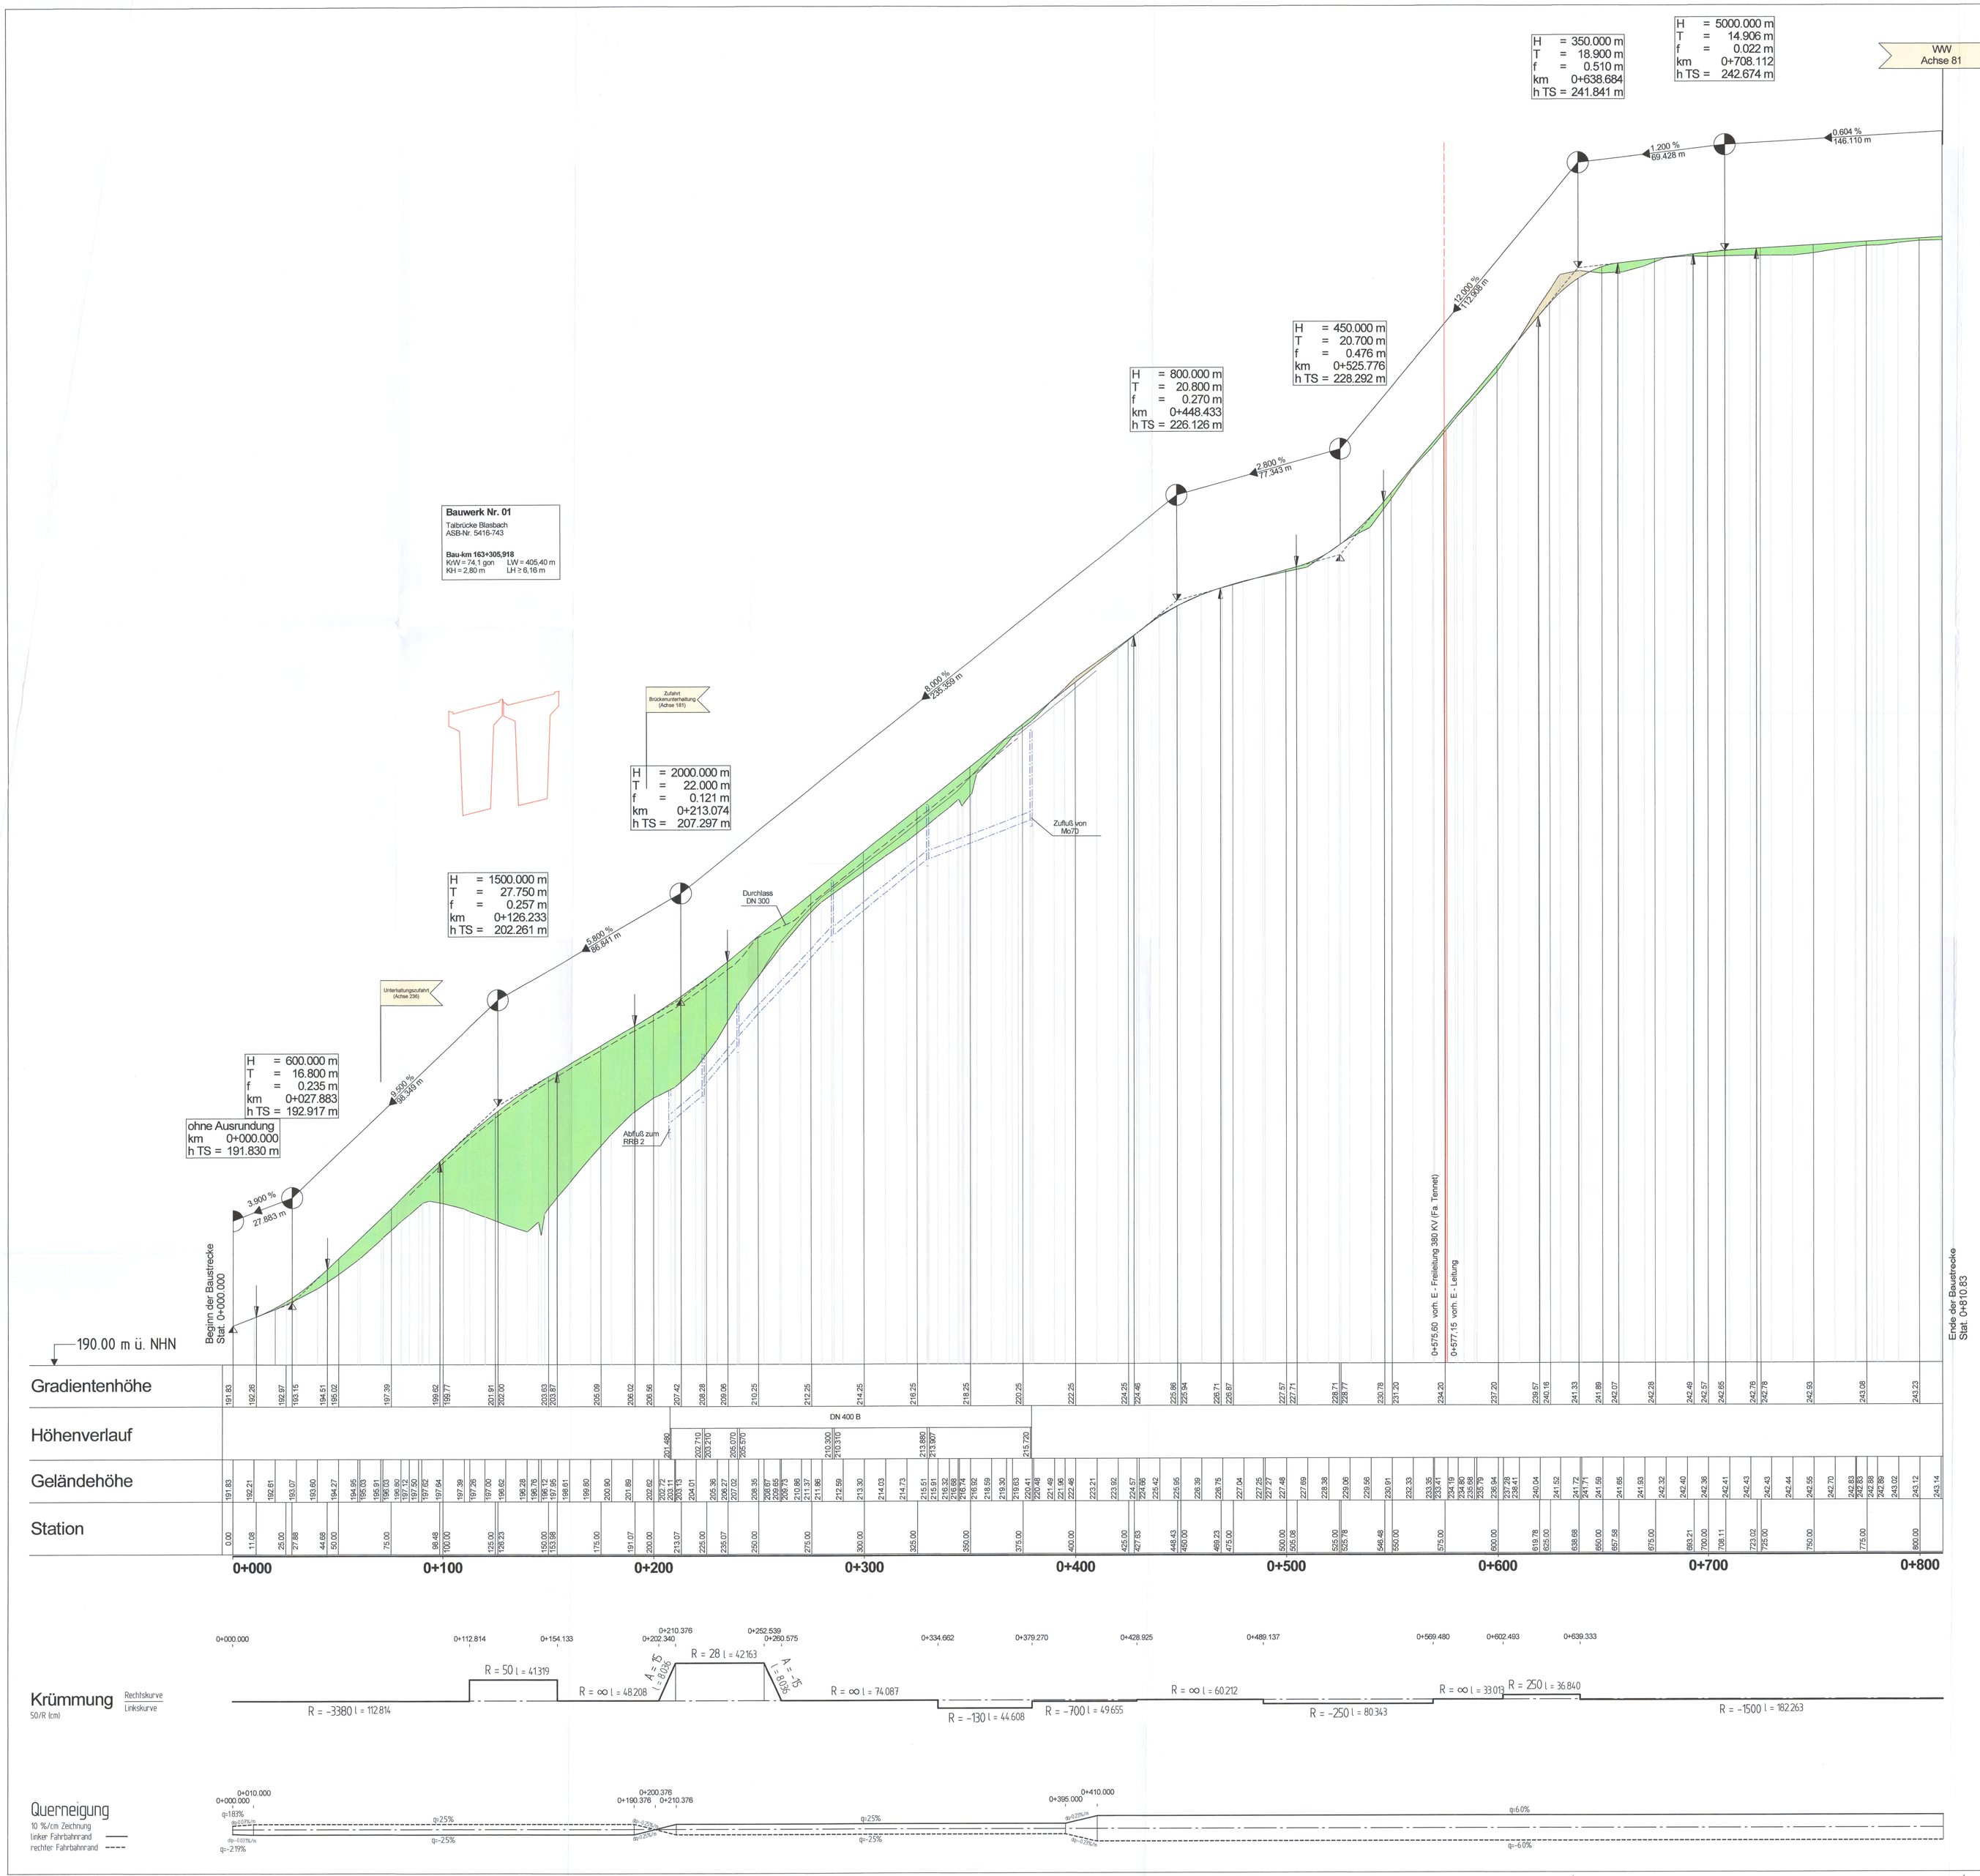

ZEICHENERKLÄRUNG:

- Tangentenschnittpunkt
- Gradientenhochpunkt
- Gradiententiefpunkt
- Ausrundungsbeginn / -ende Kuppe / Wanne
- H — Ausrundungshalbmesser der Kuppe / Wanne
- T — Tangentenlänge zum Ausrundungshalbmesser
- f — Stichmaß Tangentenschnittpunkt bis Ausrundungshalbmesser
- km — Bau-km des Tangentenschnittpunktes
- h TS — Höhe des Tangentenschnittpunktes
- Auftrag
- Abtrag
- Graben / Mulde links
- Graben / Mulde rechts
- Entwässerung links
- Entwässerung mitte
- Entwässerung rechts

Planfestgestellte Unterlage
Nr. 6 Bl. 9
zum
Planfeststellungsbeschluss
vom 17.03.2025 Gz. 061-k-0462.211
Wiesbaden, den 19.03.2025
Hessisches Ministerium für Wirtschaft, Energie, Verkehr, Wohnen und ländlichen Raum
Abt. VI
Im Auftrag
Regierungsoberrätin

Auftragnehmer/Planverfasser:
ZICK-HESSLER INGENIEURE
Infrastruktur | Planung + Management
Ingenieurbüro Zick-Hessler
Im Nordpark 1 35435 Wettenberg
T +49 641/ 98441-1
info@zick-hessler.de
www.zick-hessler.de

	Datum	Zeichen
bearbeitet:	Sept. 2021	Eise
gezeichnet:	Sept. 2021	Ei / Sw
geprüft:	gez. Hessler	

Projekt-Nr. 12/2365

Die Autobahn
Niederlassung Westfalen
Lilienthalstraße 5, 59065 Hamm

Projekt-Nr. A.12299

FESTSTELLUNGSENTWURF

Die Autobahn GmbH des Bundes			Unterlage / Blatt-Nr.: 6 / 9
Straße	von NK / Abschnitt	nach NK / Abschnitt	Höhenplan - WW - (Achse 183)
A 45	5416 038	5417 005	
PROJIS-Nr.: 06179937 20			Maßstab: 1 : 1.000/100

Ersatzneubau der Talbrücke Blasbach mit sechsstreifigem Ausbau
Bau-km 162+633 - 164+388

Aufgestellt: 28. Okt. 2021
Die Leitung der Niederlassung Westfalen, Außenstelle Dillenburg
i.A.
(Eugen Reichwein)