


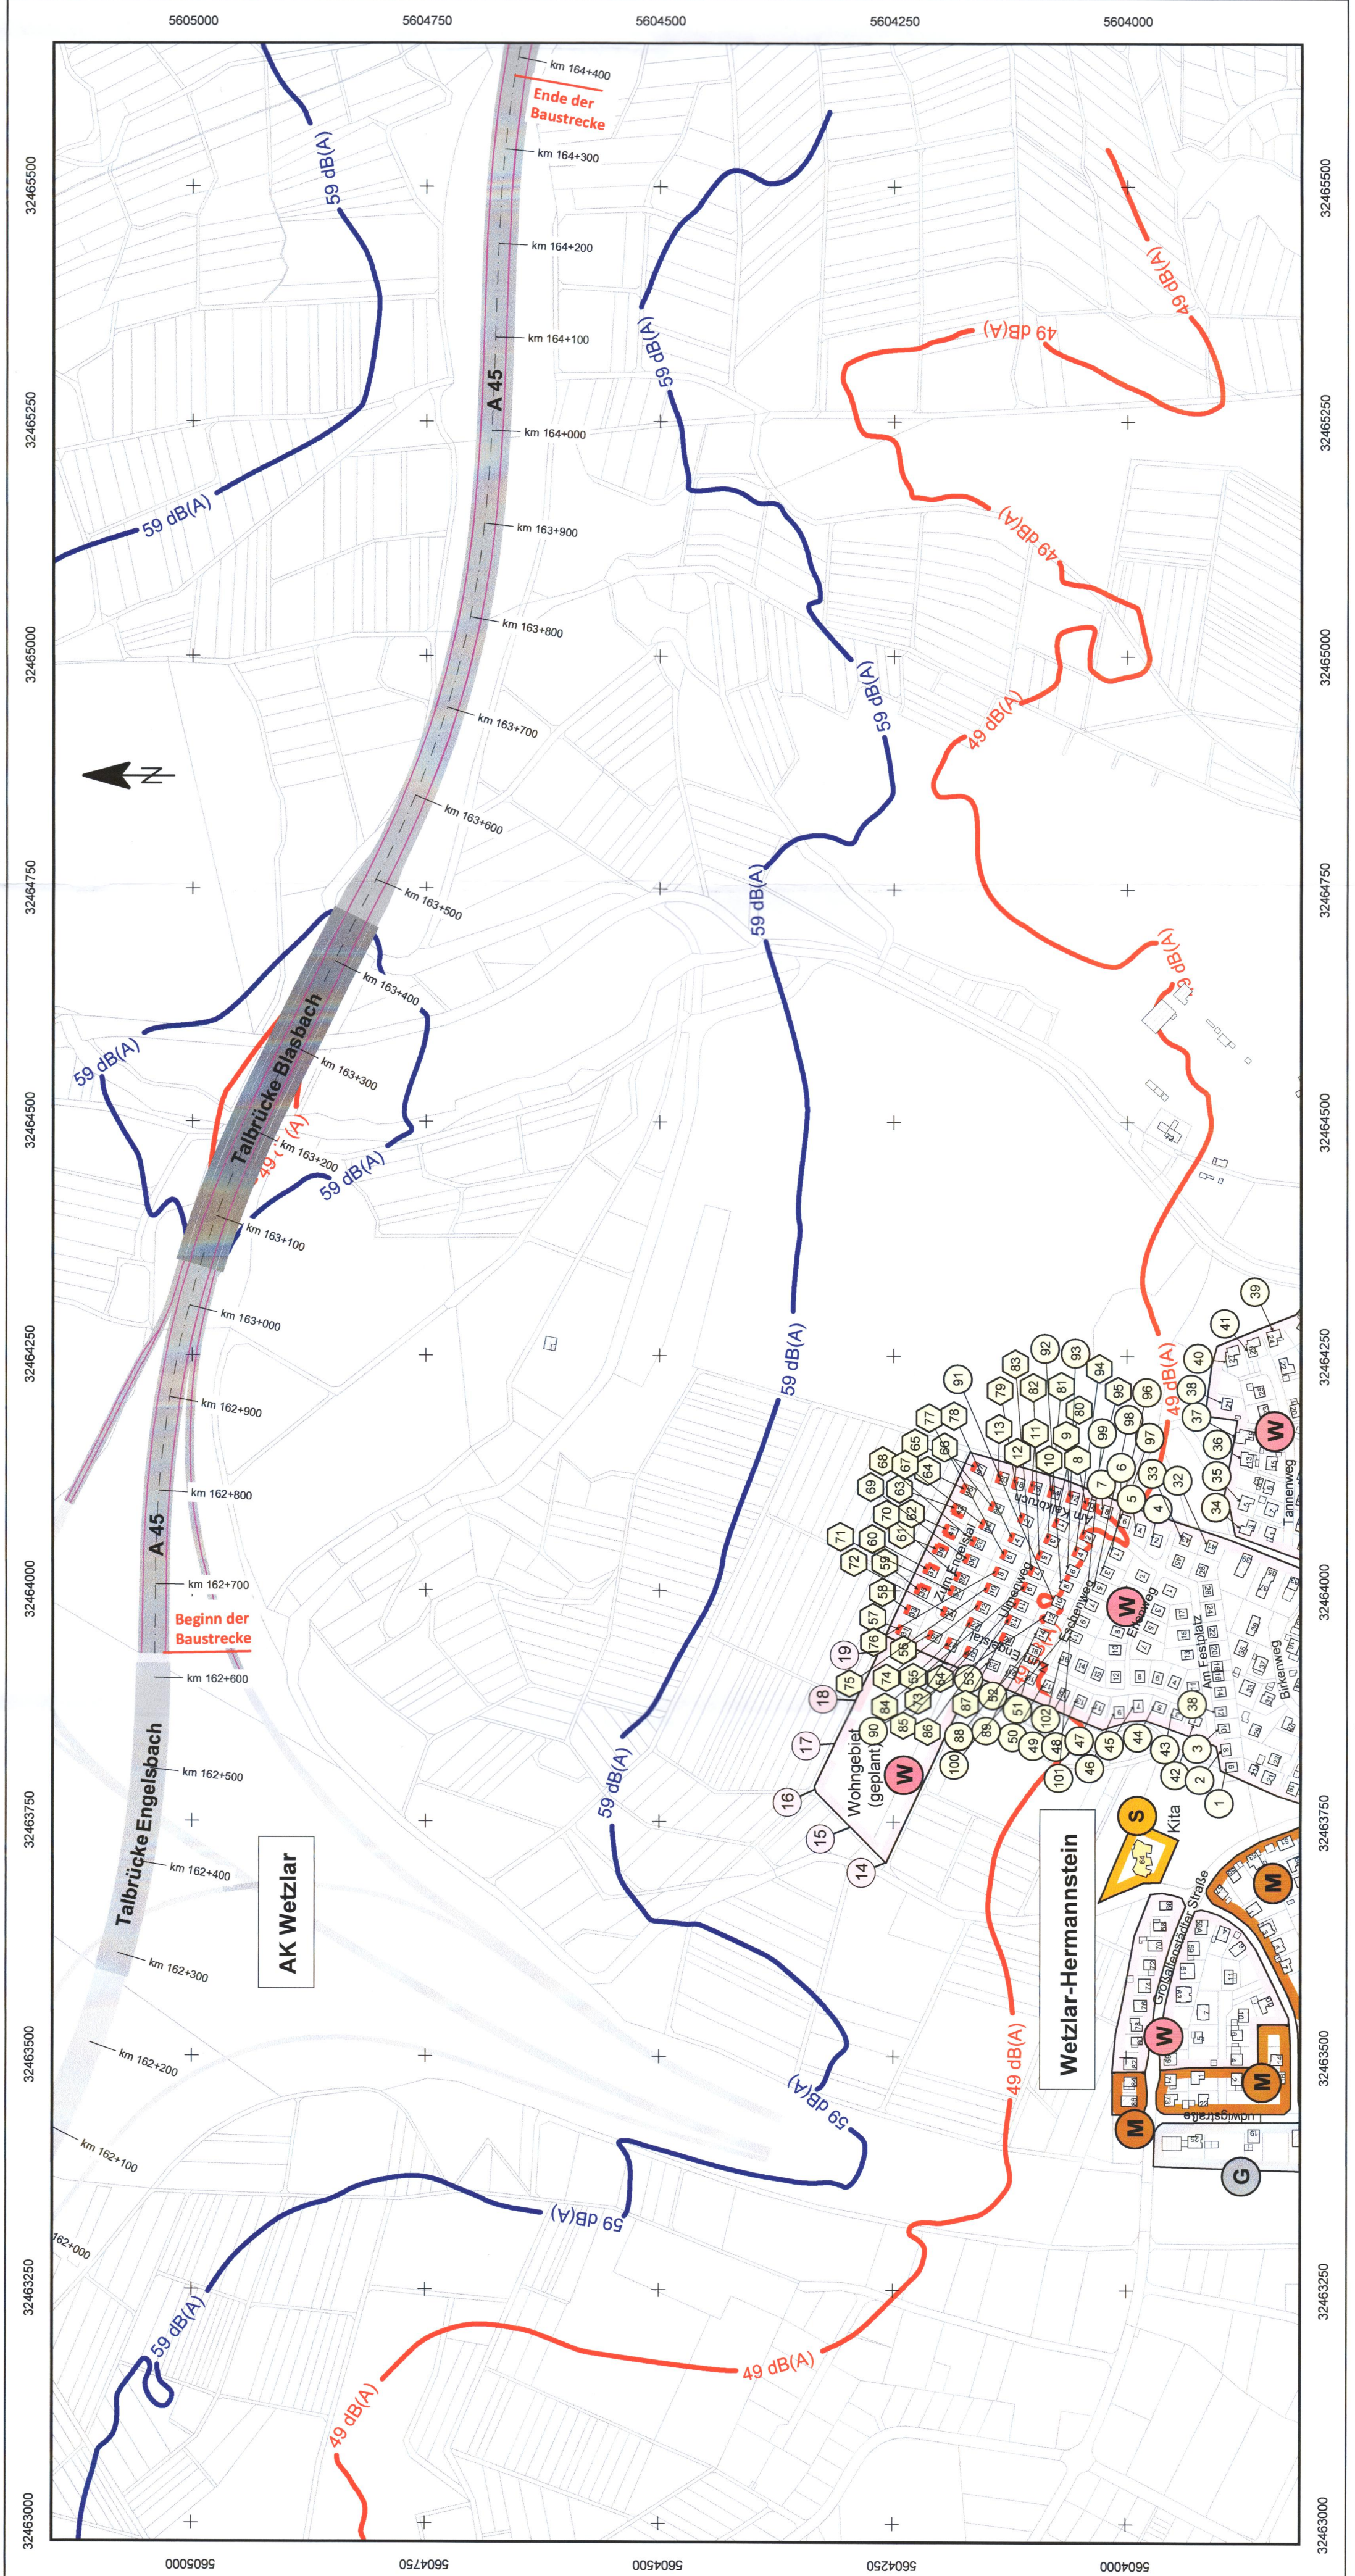

- Zeichenerklärung**
- Straße - Emissionsbänder
 - Straße - Fahrbahn
 - Wohngebäude
 - Nebengebäude
 - Schule / Kindertagesstätte
 - Sondergebiet
 - Wohngebiet
 - Mischgebiet
 - Gewerbegebiet
 - WA geplant

- Berechnungen**
- ① Objekt-Nr. ohne Grenzwertüberschreitung
 - ② Objekt-Nr. mit Grenzwertüberschreitung
 - Lärmschutzwand
 - Gebäudeseiten mit Grenzwertüberschreitung
 - Isophone 59 dB(A) Tag (2 m über Gelände)
 - Isophone 49 dB(A) Nacht (9 m über Gelände)

Planfestgestellte Unterlage Nr. 7 zum Planfeststellungsbeschluss vom 17.03.2025 Gz. 061-K-Q#2.211 Wiesbaden, den 19.03.2025 Hessisches Ministerium für Wirtschaft, Energie, Verkehr, Wohnen und ländlichen Raum Abt. VI Im Auftrag HESSEN KABINETT VERKEHR, WOHNEN UND LÄNDLICHEN RAUM Regierungsoberrat		Entwurfsbearbeitung INVER INVER - Ingenieurbüro für Verkehrsanlagen GmbH Beratende Ingenieure Maximilian-Weisch-Straße 2a 99044 Erfurt Telefon 0361/22 38-0 Telefax 0361/22 38-101		Datum Zeichen bearbeitet: April 2021 Grt gezeichnet: April 2021 Grt geprüft: gez. Günther	
Die Autobahn Niederlassung Westfalen Lilienthalstraße 5, 59065 Hamm		Projekt-Nr. A.12299			
FESTSTELLUNGSENTWURF					
Die Autobahn GmbH des Bundes		Unterlage / Blatt-Nr.: 7 / 1			
Straße	von NK / Abschnitt	nach NK / Abschnitt	Lageplan der Immissions- schutzmaßnahmen		
A 45	5416 038	5417 005			
PROJIS-Nr.: 06179937 20			Maßstab: 1 : 5.000		
Ersatzneubau der Talbrücke Blasbach mit sechsstreifigem Ausbau Bau-km 162+633 - 164+388					
Aufgestellt: 28. Okt. 2021 Die Leitung der Niederlassung Westfalen, Außenstelle Dillenburg i. A. (Eugen Reichwein)					