


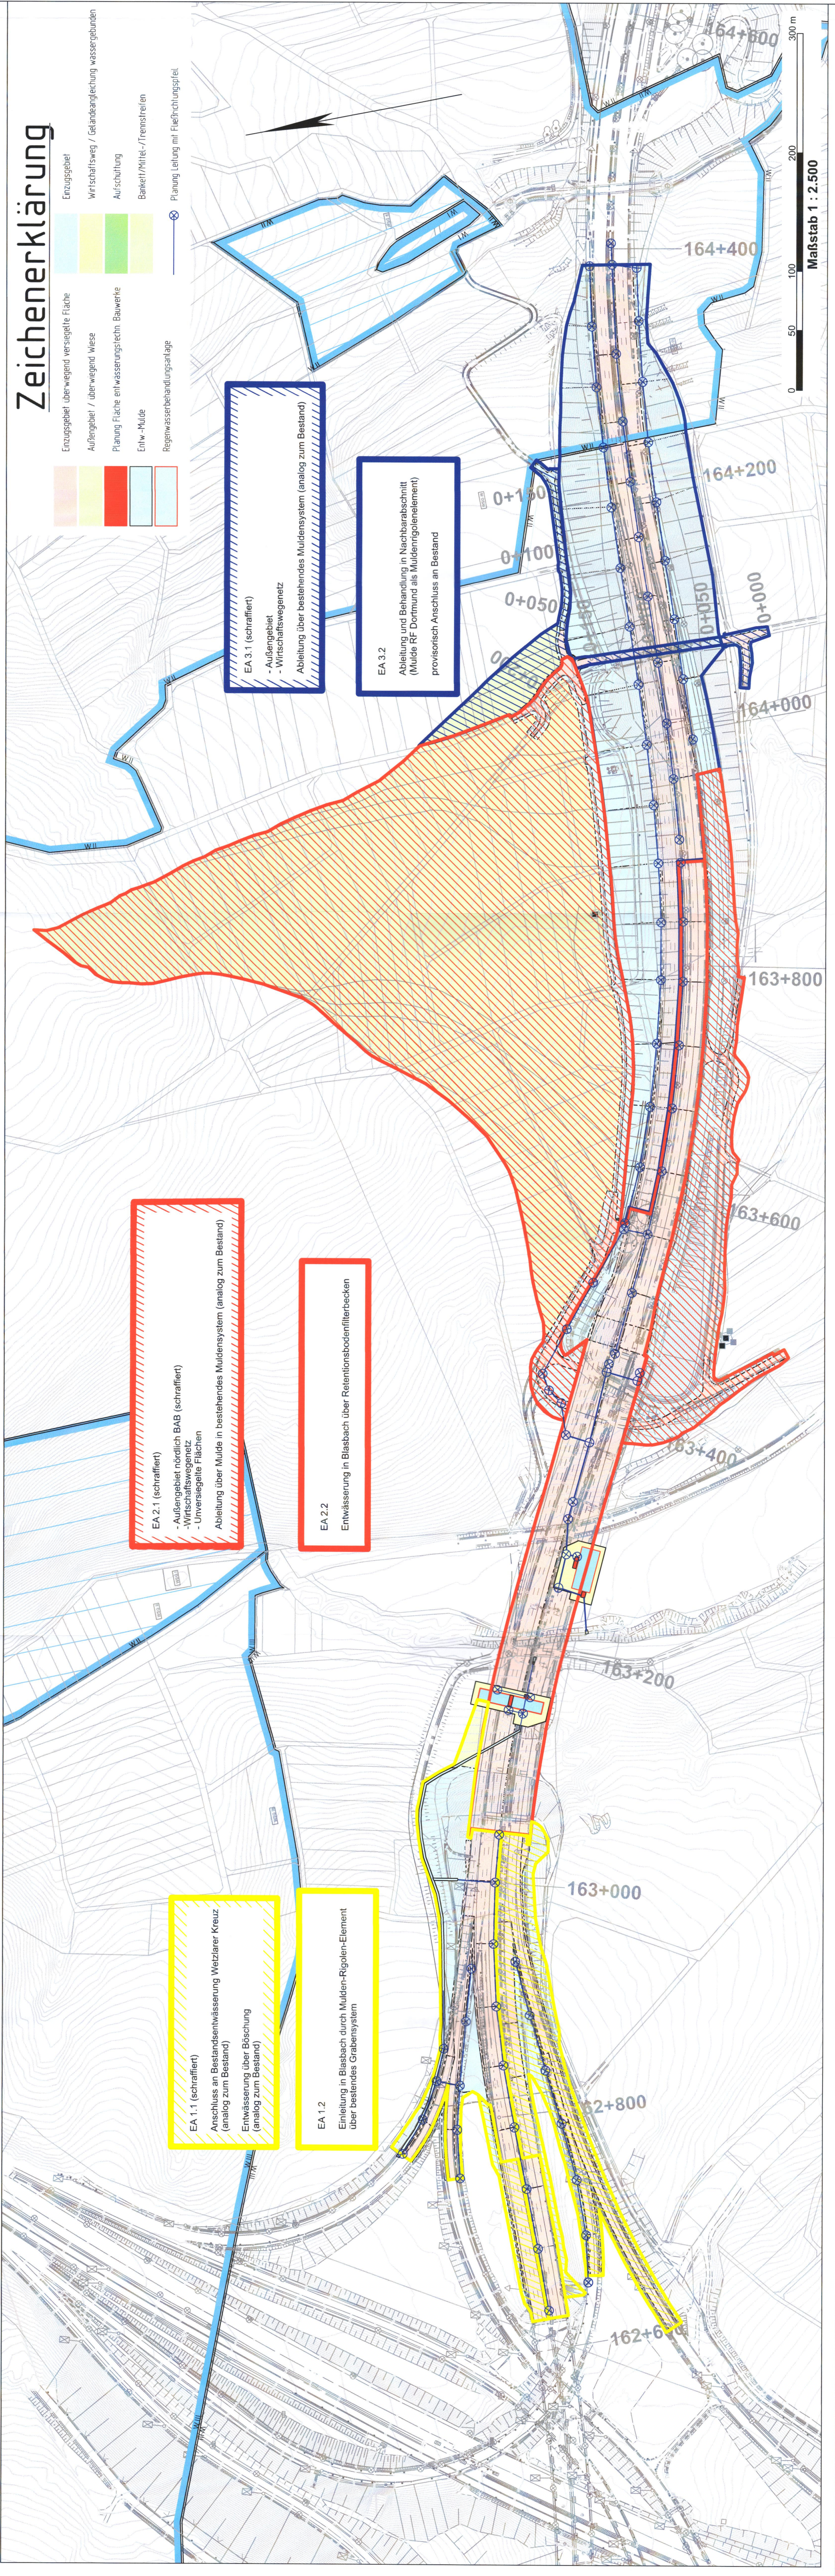

Zeichenerklärung

- Erzugsgebiet überwiegend versiegelte Fläche
- Erzugsgebiet überwiegend wiese
- Auflagegebiet / überwiegend wiese
- Planung Fläche entwässerungstechn. Bauwerke
- Entw.-Mulde
- Regenwasserbehandlungsanlage
- Erzugsgebiet
- Wirtschaftsweg / Geländeangleichung wassergebunden
- Aufschüttung
- Bänke / Mittel- / Trennstreifen
- Planung Leitung mit Fließrichtungspfeil

EA 2.1 (schraffiert)
-Außengebiet nördlich BAB (schraffiert)
-Wirtschaftswegenetz
- Unversiegelte Flächen
Ableitung über Mulde in bestehendes Muldensystem (analog zum Bestand)

EA 2.2
Entwässerung in Blasbach über Retentionsbodenfilterbecken

EA 1.1 (schraffiert)
Anschluss an Bestandsentwässerung Wetzlarer Kreuz (analog zum Bestand)
Entwässerung über Bäche (analog zum Bestand)

EA 1.2
Einleitung in Blasbach durch Mulden-Rigolen-Element über bestehendes Grabensystem

EA 3.1 (schraffiert)
- Außengebiet
- Wirtschaftswegenetz
Ableitung über bestehendes Muldensystem (analog zum Bestand)

EA 3.2
Ableitung und Behandlung in Nachbarabschnitt (Mulde RF Dormund als Muldenrigolenlement)
provisorisch Anschluss an Bestand

Planfestgestellte Unterlage
Nr. 8.1
zum
Planfeststellungsbeschluss
vom 17.03.2025 GZ: 061-14-0442.211
Wiesbaden, den 19.03.2025
Hessisches Ministerium für
Wirtschaft, Energie, Verkehr,
Wohnen und ländlichen Raum
Amt VI
Im Auftrag
Regierungsbeirat



(Büro, Name und Anschrift)	(Raum für Prüfvermerke)
	(Raum für Projekt-Nr.)

	Die Autobahn Niederlassung Westfalen Lilienthalstraße 5, 59065 Hamm	bearbeitet	Christian Koch
		freigegeben	Samuel Freund
		Projekt-Nr.	A.12299

FESTSTELLUNGSENTWURF

Die Autobahn GmbH des Bundes		Unterlage / Blatt-Nr.:	8.1 / 1
Strasse	von NK / Abschnitt	nach NK / Abschnitt	Übersichtslageplan Entwässerung
A 45	5416 038	5417 005	
PROJUS-Nr.:	06179937 20		Maßstab: 1 : 2.500
Ersatzneubau TB Blasbach mit sechsstreifigem Ausbau Bau-km 162+633 - 164+388			
Aufgestellt: Die Leitung der Entwässerung Westfalen, Außenstelle Dillenburg i. A. (Eugen Reichwein)			