



Zeichenerklärung

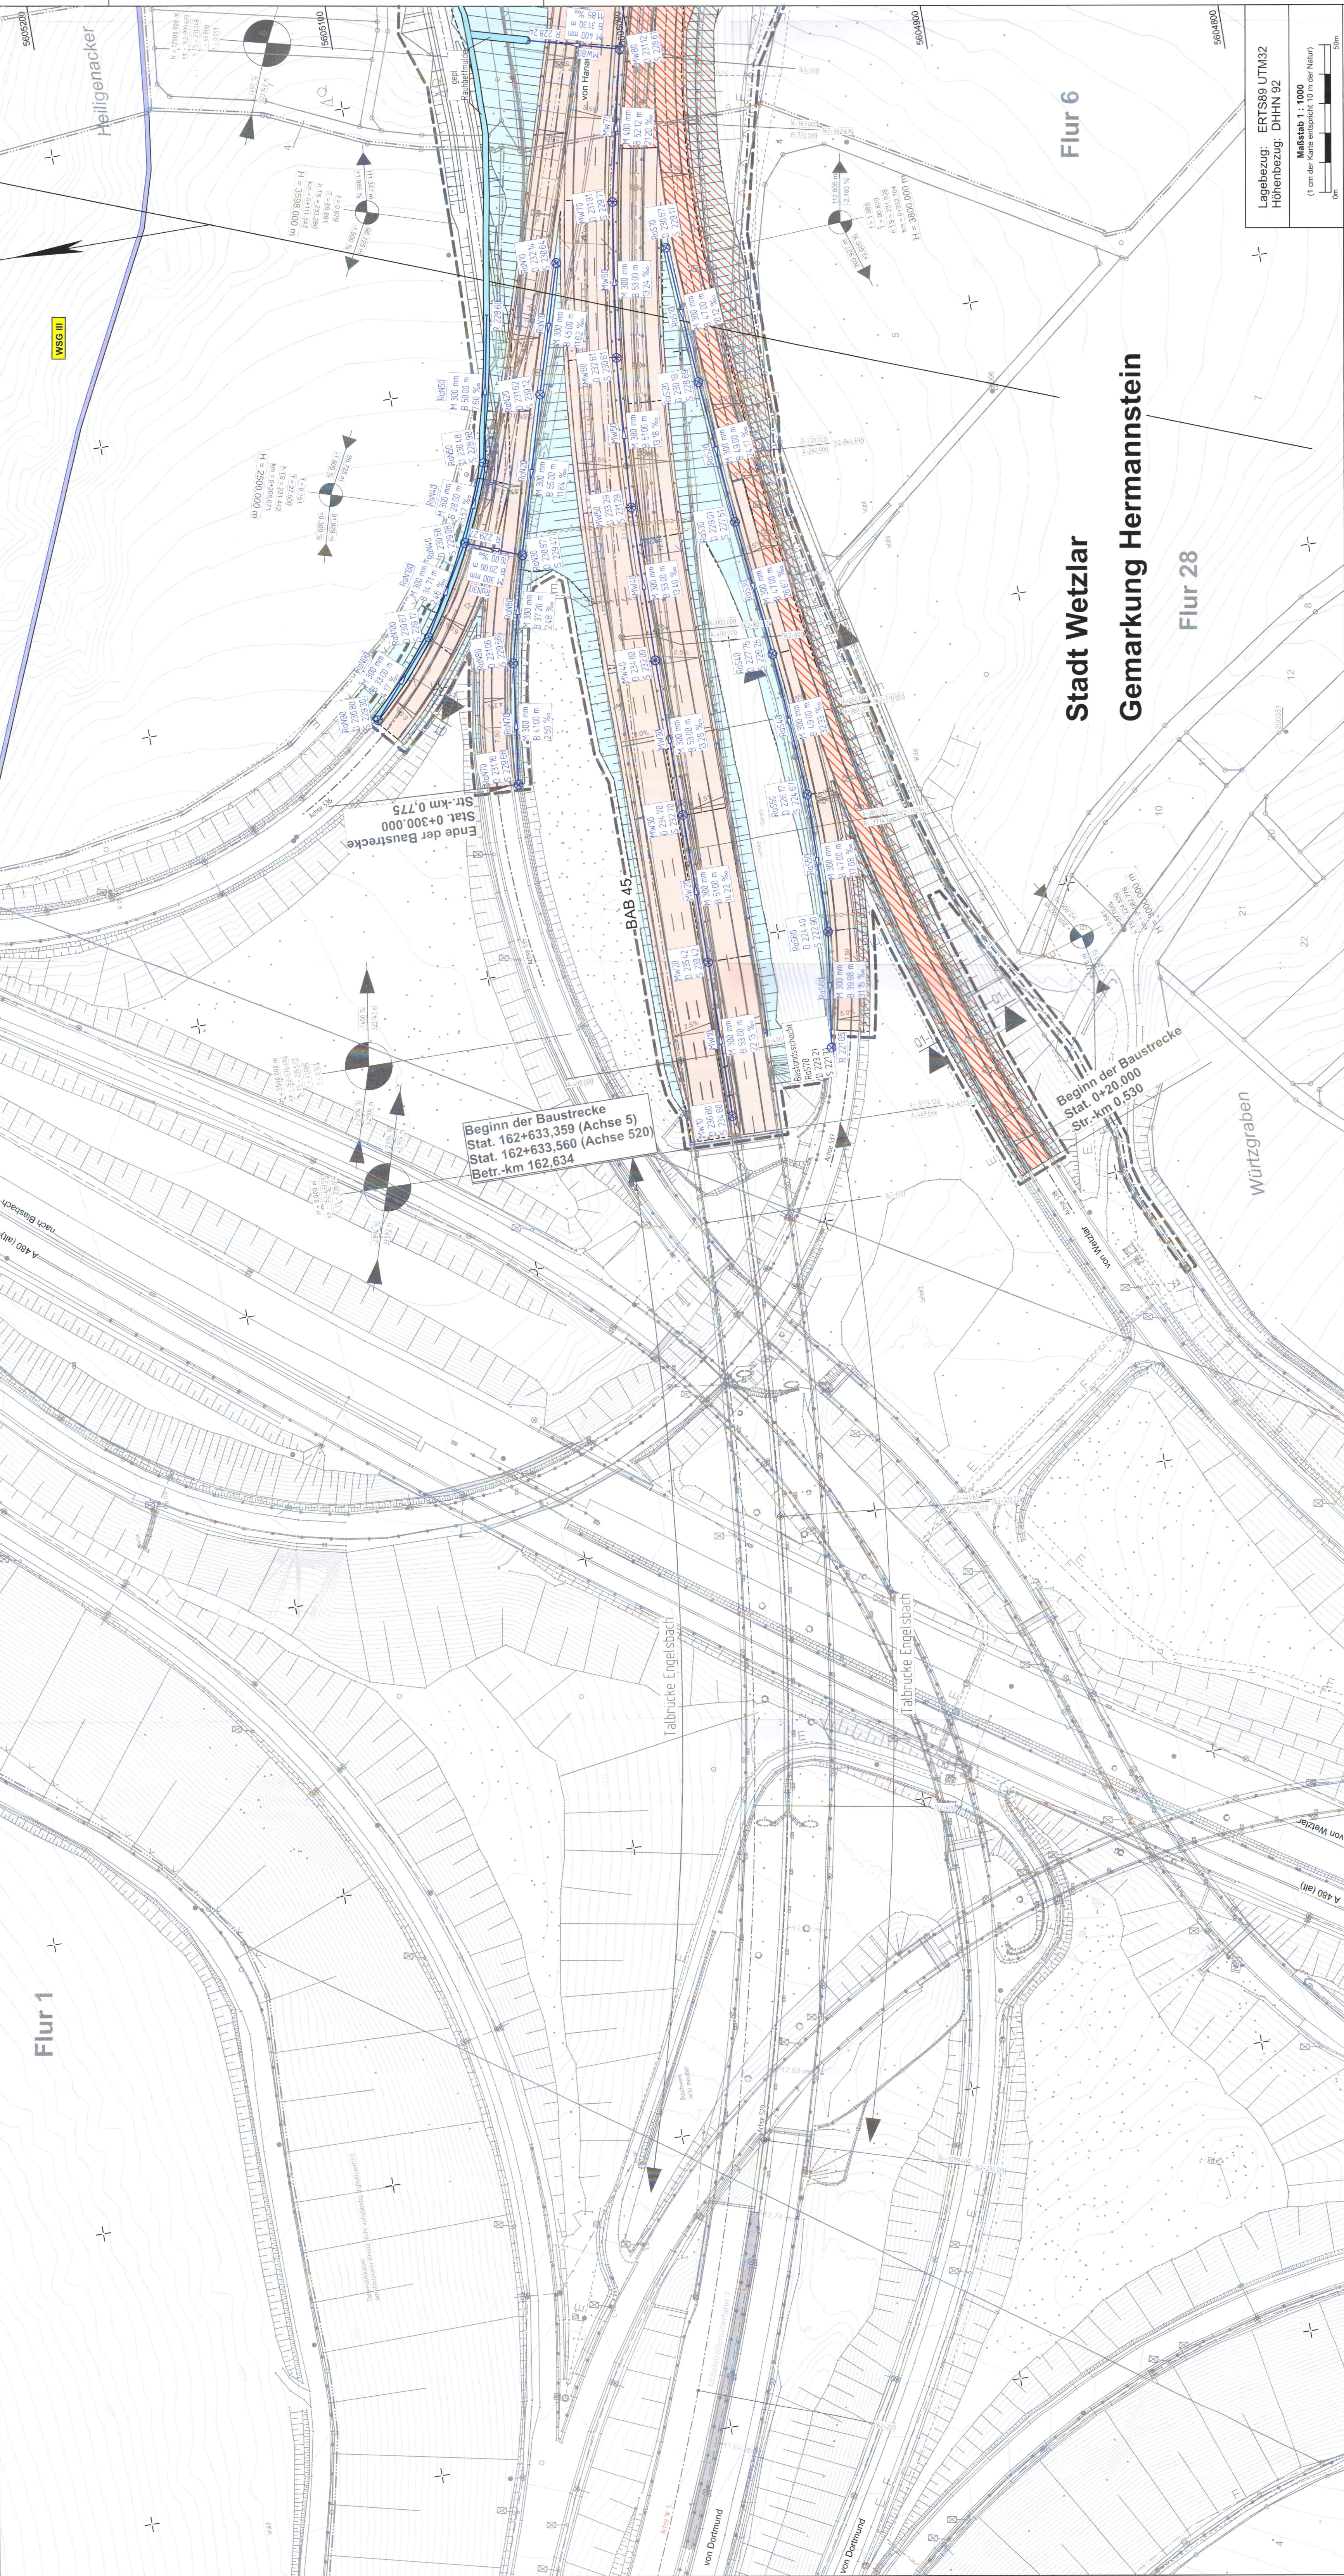

Planfestgestellte Unterlage
Nr. 8.2 Bl. 1
zum
Planfeststellungsbeschluss
vom 17.03.2025 Gz. 081-k-04#2.211
Wiesbaden, den 19.03.2025
Hessisches Ministerium für
Wirtschaft, Energie, Verkehr,
Wohnen und ländlichen Raum
Abt. VI
Im Auftrag



(Büro, Name und Anschrift)	(Raum für Prüfvermerke)
	(Raum für Projekt-Nr.)

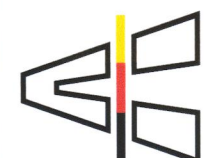

Die Autobahn

Niederlassung Westfalen

FESTSTELLUNGSENTWURF

Die Autobahn GmbH des Bundes		Unterlage / Blatt-Nr.: 8.2 / 1	
Strasse	nach NK / Abschnitt	nach NK / Abschnitt	Lageplan Entwässerung
A 45	5416 038	5417 005	km 162,633 - 164,388
PROJ-Nr.: 06179937 20		Mafstab: 1 : 1.000	
Ersatzneubau TB Blasbach mit sechsstreifigem Ausbau Bau-km 162+633 - 164+388			
Aufgestellt: 28. Okt. 2021 Die Leitung der Niederlassung Westfalen, Außenstelle Dillenburg i. A. <i>[Handwritten Signature]</i> (Eugen Reichwein)			

Erstellt: 28. Okt. 2021

Leitung der Niederlassung Westfalen, Außenstelle Dillenburg

10

Eugen Reichwein)

1452007