


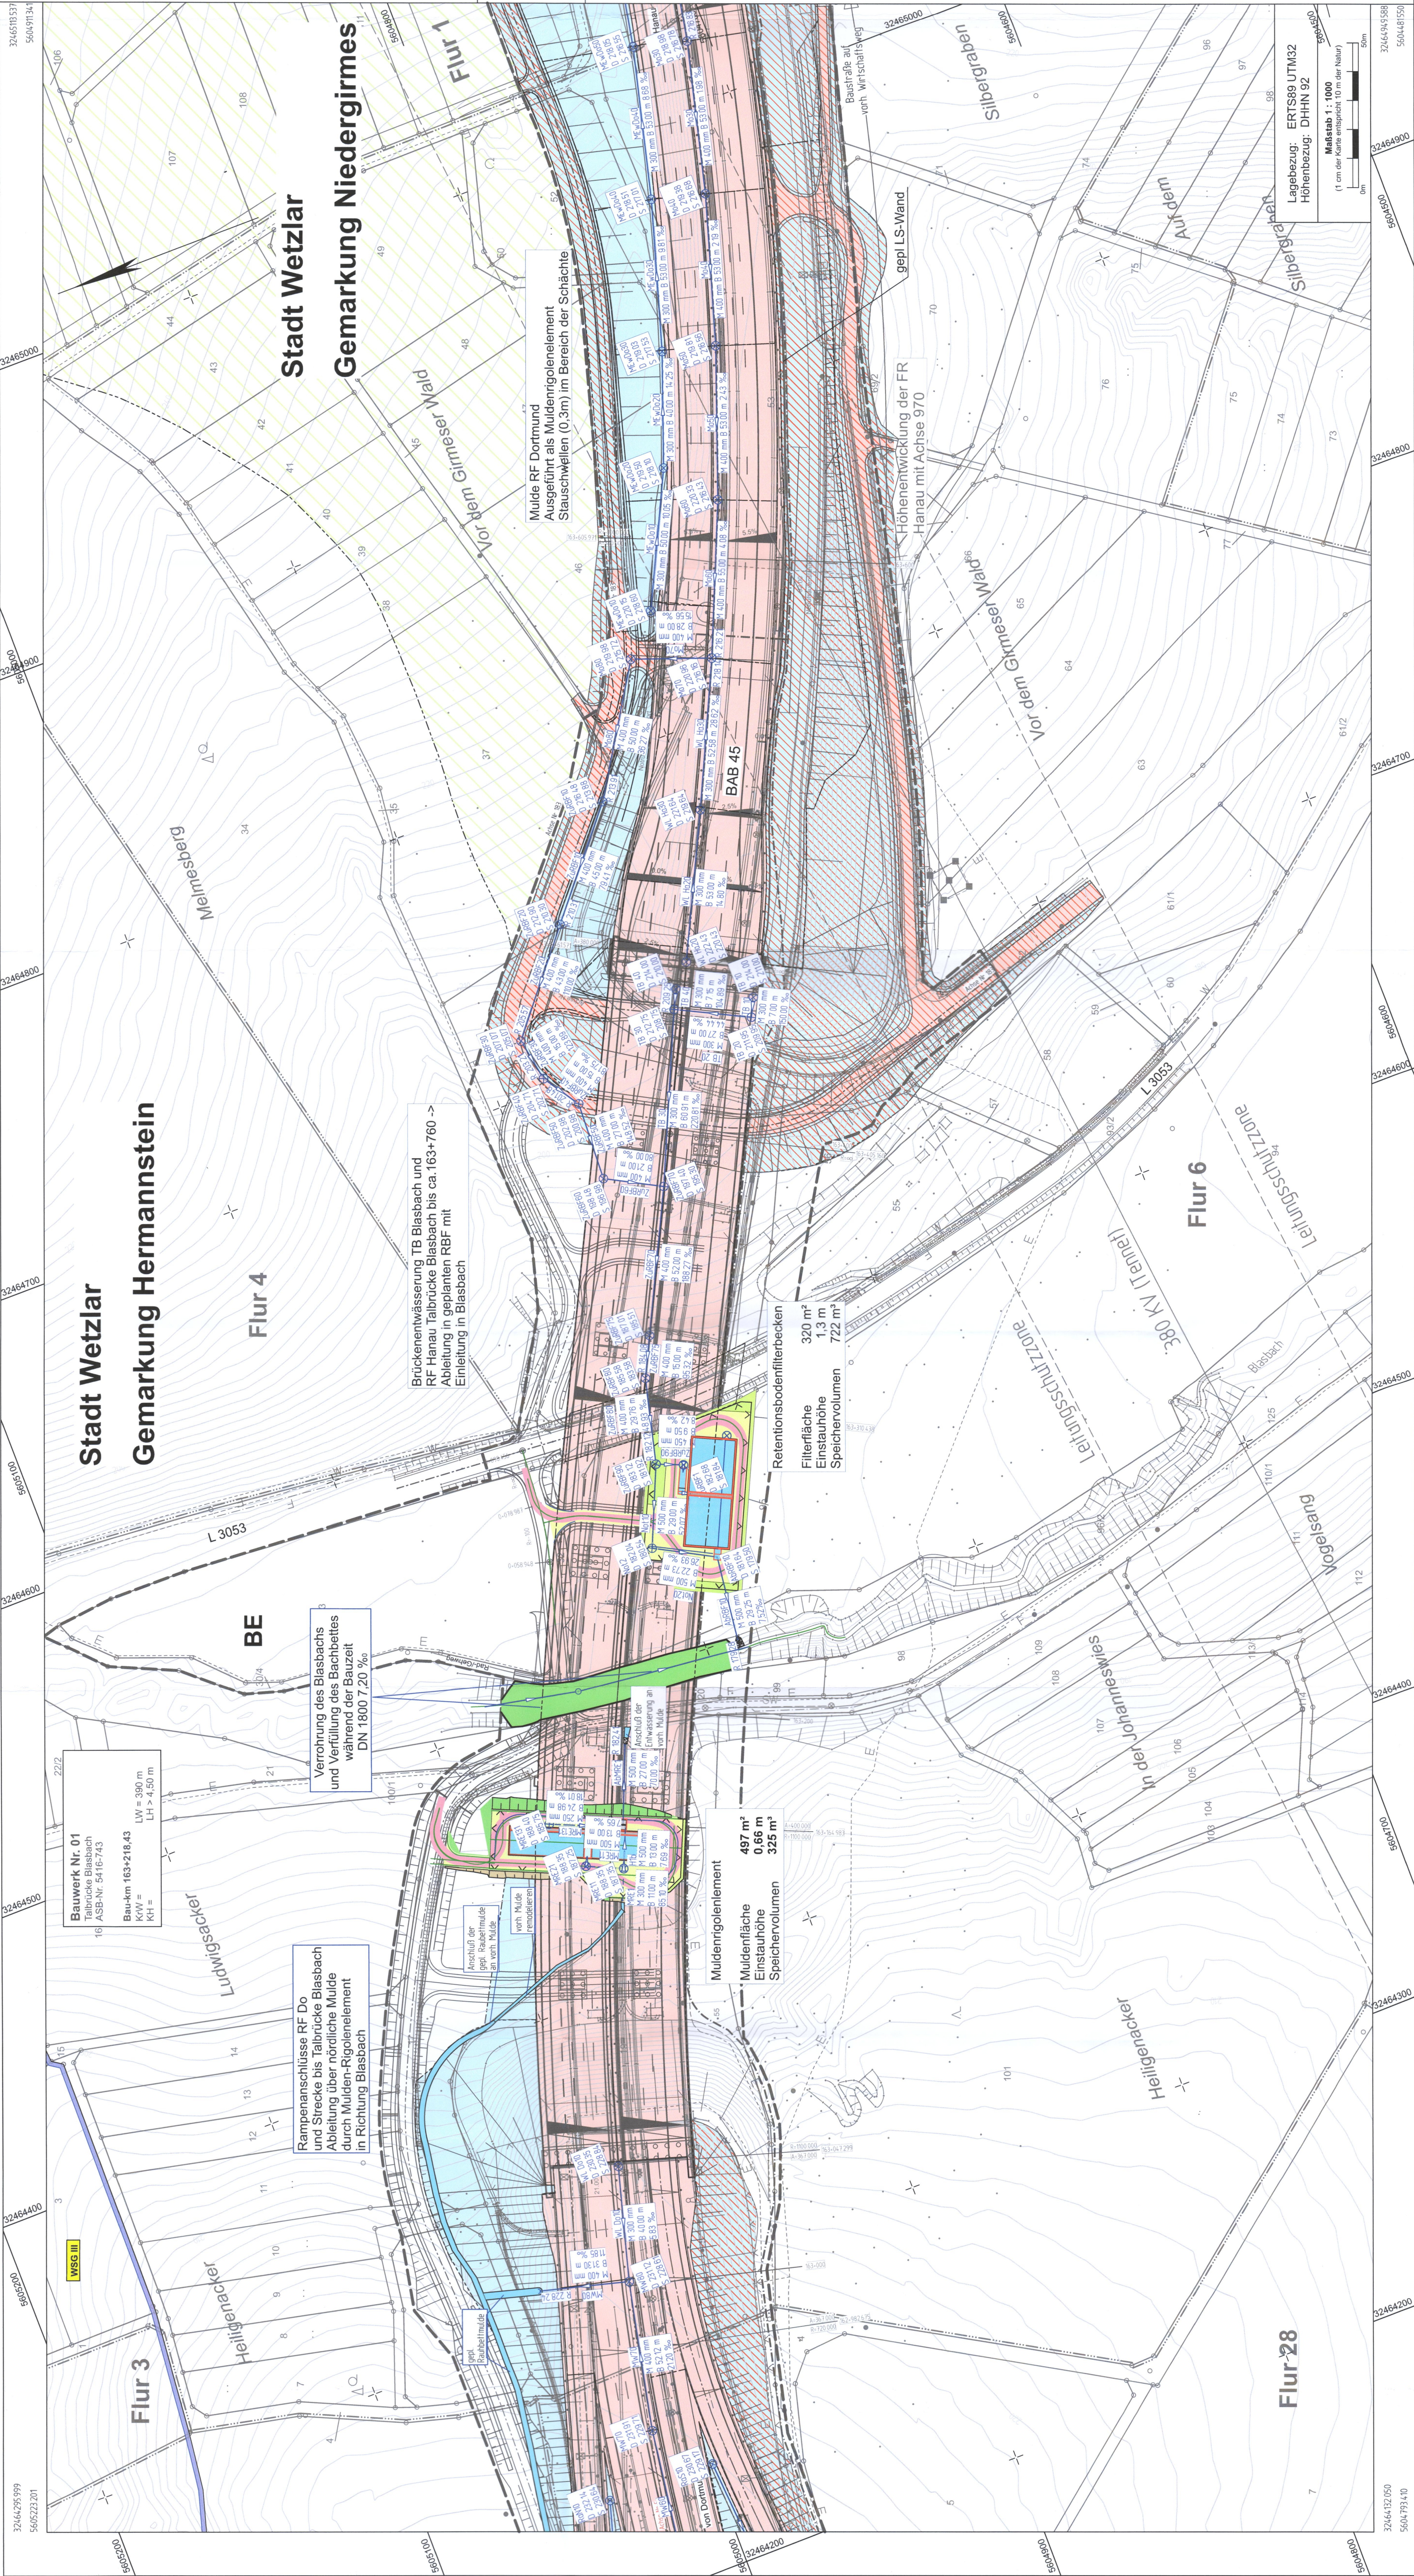

Zeichenerklärung	
	Enzugabel
	Stachdeckel, und
	Planung Leitung mit Richtungsangabe
	Enzugabel überlagend versiegelte Fläche
	Enzugabel überlagend versiegelte Fläche über bestehendes VW Netz
	Enzugabel überlagend versiegelte Fläche, Entwässerung über bestehendes VW Netz
	Enzugabel über bestehendes VW Netz
	2216 (Bachung (Schraffen))
	Bestandsmessung / Kataster
	Strecken/ Brückenplanung
	2232 Höhenlinie - 10 Meter
	2233 Höhenlinie - 5 Meter
	Damböschung
	Feuchthölzung
	Schleppliste
	Übersichtung Basisabgrenzung
	Bagger/
	entwässert/gerichtet, Beweise
	Wasserbauplaner, CP, Grünflächen, allgemein
	gepfl. Mulde / Bestandsmulde remodelieren

Planfestgestellte Unterlage
Nr. 8.2 Bl. 2

Planfeststellungsbeschluss
vom 17.03.2025, GZ: 081-K-042.211
Wiesbaden, den 19.03.2025
Hessisches Ministerium für
Wirtschaft, Energie, Verkehr,
Wohnen und Klimaschutz
im Auftrag

(Büro, Name und Anschrift)

(Raum für Prüfvermerke)

(Raum für Projekt-Nr.)

Die Autobahn
Niederlassung Westfalen
Lilienthalstraße 5, 59065 Hamm

bearbeitet
freigegeben
Projekt-Nr.
A 12299

Christian Koch
Samuel Freund

FESTSTELLUNGSENTWURF

Die Autobahn GmbH des Bundes
Unterlage Blatt-Nr.: **8.2 / 2**

Straße	von NK / Abschnitt	nach NK / Abschnitt	Lageplan Entwässerung
A 45	5416 038	5417 005	km 162,633 - 164,388

PROJUS-Nr.: 06179937 20

**Ersatzneubau TB Blasbach
mit sechsstreifigem Ausbau**
Bau-km 162+633 - 164+388

Maßstab: 1 : 1.000

Aufgestellt: 28.10.2021
Die Leitung der Niederlassung Westfalen, Außenstelle Dillenburg
i.A. gez. Reichwein
(Eugen Reichwein)

D:\Daten\HfWasser\Blasbach\TB Blasbach Entw. M 1:1000 01.03.2021 05:24