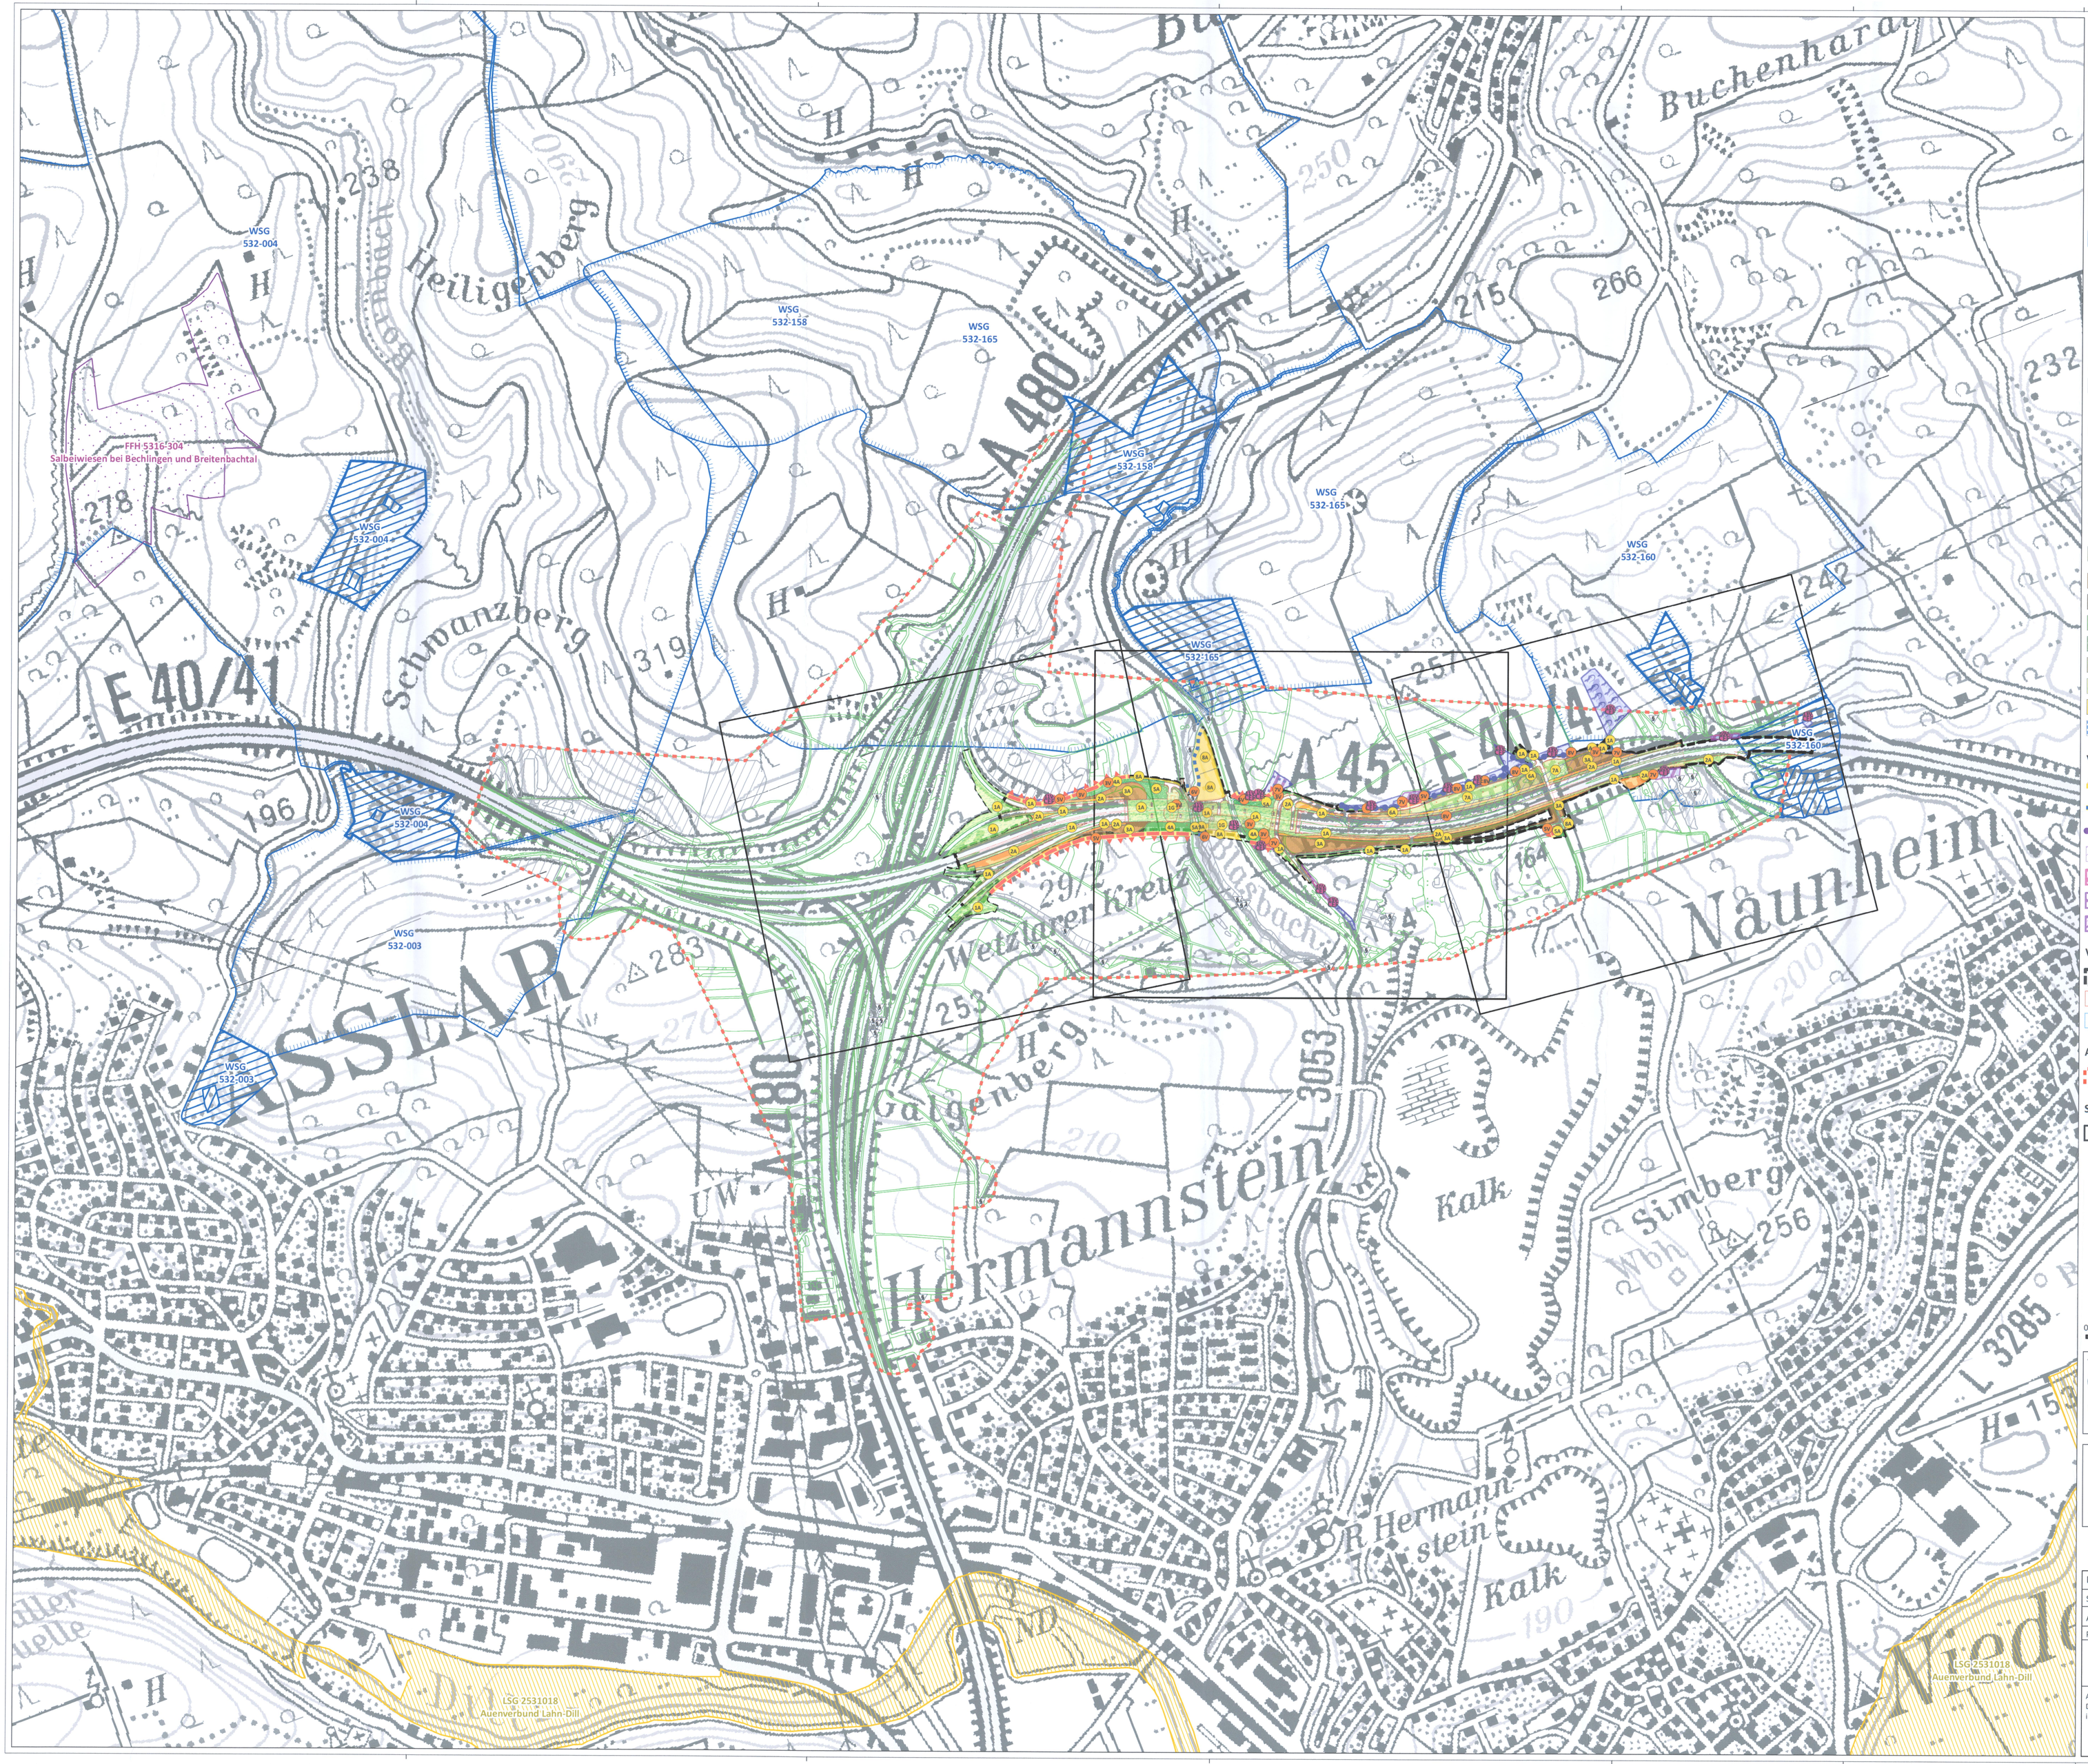

Schutzgebiete nach Naturschutzrecht

Quelle: NATUREG-Viewer (Hessisches Ministerium für Umwelt, Klimaschutz, Landwirtschaft und Verbraucherschutz (HMUKLV) (Stand 04.03.19)

FFH-Schutzgebiet

FFH 5316-304 Salbeiwiesen bei Bechlingen und Breitenbachtal

Landschaftsschutzgebiet

LSG 2531018 Auenverbund Lahn-Dill

Schutzgebiete nach Wasserrecht

Quelle: Hessisches Landesamt für Naturschutz, Umwelt und Geologie (HLNUG) (Stand 08.10.19)

Trinkwasserschutzgebiete

- Schutzzone I
- Schutzzone II
- Schutzzone III

WSG 532-003
WSG 532-004
WSG 532-158
WSG 532-160
WSG 532-165

Bestand

Biotoptypen (Hessen Mobil 2017, Ortsvergleich 2021)

Geschützte Biotope

Lebensraumtyp nach Anhang II FFH-Richtlinie

Gesetzlich geschütztes Biotop nach § 30 BNatSchG / § 13 HAGBNatSchG

Maßnahmenkennzeichnung

- V Vermeidungsmaßnahmen
- GAA Gestaltungs- und Ausgleichsmaßnahmen
- C CEF-Maßnahmen

Gestaltungs- und Ausgleichsmaßnahmen

- 1G Im Blasbachtal, südlich der Talbrücke Gestaltung Retentionsbodenfilterbecken und Mulden-Rigolenelement
  1A Ansaat von Landschaftsrasen
- 2A Wiederherstellung von straßen-begleitenden Gehölzstrukturen ohne Bäume 1. Ordnung
- 3A Wiederherstellung von straßen-begleitenden Gehölzstrukturen mit 5 % Baumartenanteil
- 4A Entwicklung und Wiederherstellung von Waldflächen
- 5A Entwicklung von Grünlandflächen
- 6A Entwicklung von Grünlandflächen im Wechsel mit Gehölzstrukturen ohne Bäume
- 7A Entwicklung von Sukzessionsflächen und Felshabitaten im Wechsel mit Gehölzstrukturen
- 8A Rekultivierung von Ackerflächen
- 9A Naturnahe Wiederherstellung des Blasbaches

Vermeidungs- und CEF-Maßnahmen

- 5V Einrichtung von Bautabuzonen zur Vermeidung von Schäden während der Bauphase
- 6V Schutz des Blasbaches
- 8V Minimierung von Beeinträchtigungen für Reptilien
- 8V Minimierung von Beeinträchtigungen für Reptilien
- 10V Regelungsverzeichnisnummer: 5.1 Haselmaus Habitatoptimierung
- 11V Regelungsverzeichnisnummer: 5.4 Mausohr Habitatoptimierung
- 13V Regelungsverzeichnisnummer: 5.2 Habitatoptimierung für Schlingnatter und Zauneidechse

Vorhaben (Die Autobahn GmbH 2021)

- Baufeldlinie
- Technische Planung
- temporäre Baustraßen

Abgrenzung

- Untersuchungsraum A 45

Sonstiges

- Blattschnitt

Planfestgestellte Unterlage
Nr. 9.1
zum
Planfeststellungsbeschluss
vom 17.03.2025 Gz. 0614-A-DWZ 211
Wiesbaden, den 19.03.2025
Hessisches Ministerium für Wirtschaft, Energie, Verkehr, Wohnen und ländlichen Raum
Abt. VI
Im Auftrag
Regierungsberatin

0 125 250 500 Meter

N

Auftragnehmer/Planverfasser:		Datum	Zeichen
NATUR PLANUNG, Riedlinstraße 8c, 61200 Wölfersheim, Tel.: (06036) 9 89 36-10, Fax: (06036) 9 89 36-11, mail@naturplanung.de, www.naturplanung.de	bearbeitet:	Sep. 21	Feuchter NP / Schmidt VO
	gezeichnet:	Sep. 21	Salwiczek NP
Planungsbüro Vollhardt, Am Vogelherd 51, 35043 Marburg, Objekt-Nr.: 17/327	geprüft: gez. Feuchter		
	Projekt-Nr. 12/2365		

Die Autobahn Westfalen

Projekt-Nr. A. 12299

Feststellungsentwurf

Die Autobahn GmbH des Bundes			Unterlage / Blatt-Nr.: 9.1 / 1
Straße	von NK / Abschnitt	von NK / Abschnitt	**Maßnahmenübersichtsplan**
A 45	5416 038	5417 005	
PROJIS-Nr.: 06179937 20			Maßstab: 1 : 5.000

Ersatzneubau der Talbrücke Blasbach mit sechsstreifigem Ausbau
Bau-km 162+633 - 164+388

Aufgestellt: 28.10.2021
Der Leiter der Niederlassung Westfalen, Außenstelle Dillenburg
i.A. gez. Reichwein

(Eugen Reichwein)