


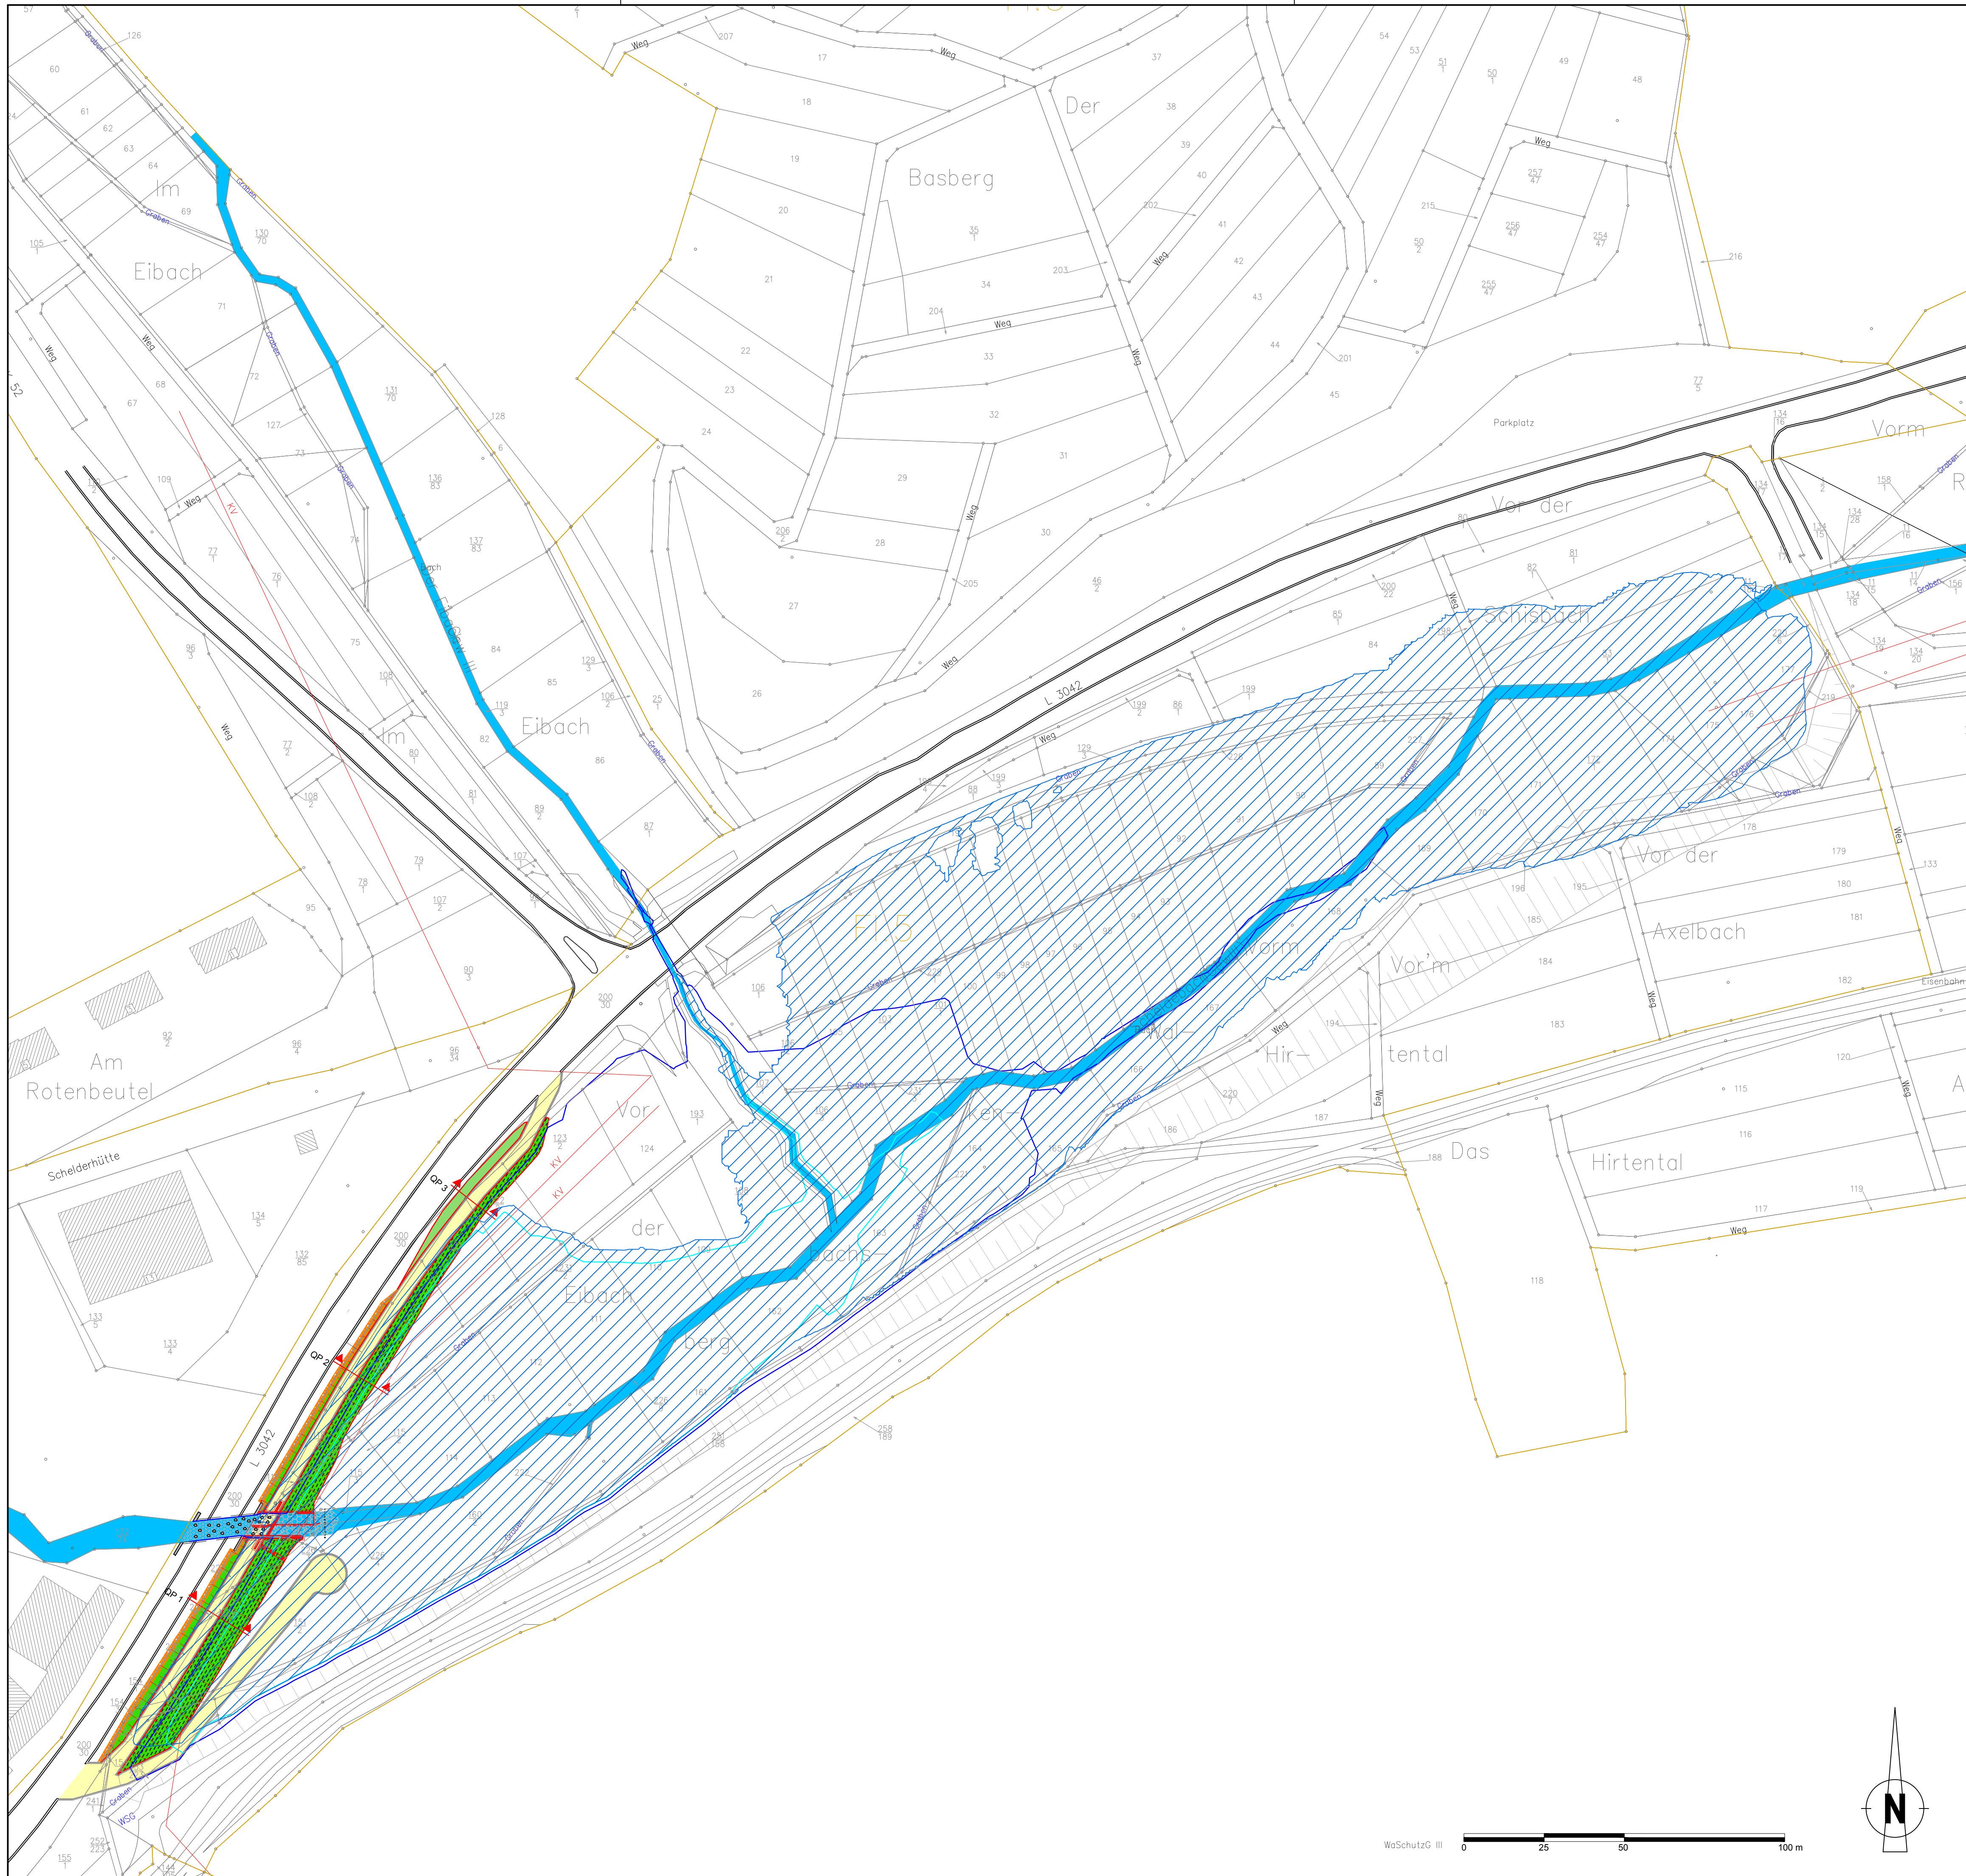

- LEGENDE**

Böschung Planung

HQ5.000 Planzustand (BHQ₅)

HQ100 Planzustand (BHQ₁₀₀)

HQ100 Istzustand

Betriebsweg

Gewässer

Sohle Auslaufbauwerk
(Okogrinne und Natursteinsatz
in Magerbeton)

Dichtschürze

Dränkeil

Messstrecke Pegel

Flurstücksgrenzen

Flurstücksgrenzen

Geobasisdaten: ATKIS-Basis-DLM, DGM5, ALK, DTK25/DTK25-V, DOP
(c) Hessisches Landesamt für Bodenmanagement und Geoinformation

Planung: Hydrotec Ingenieurgesellschaft für Wasser und Umwelt mbH Bachstraße 62-64 D-52066 Aachen Tel.: 0241/9 46 89-0 Fax: 0241/50 66 89 www.hydrotec.de			
Für die Planung:		Datum	Zeichen
	Bearbeitet	Juni 2017	gs
	Gez.	Juni 2017	yc
	Geprüft	Juni 2017	mdo

Auftraggeber Stadt Dillenburg Ressort 5 Tiefbau Bahnhofplatz 1 35583 Dillenburg Tel.: 02711 - 896-0			
HRB Niederscheld Antrag auf Genehmigung nach § 68 und 70 WHG			
Lageplan Anlage 2: Lageplan HRB Niederscheld		Maßstab: 1 : 1.000	
Dillenburg, im		Genehmigungsplanung Ausfertigung:	
		Blatt: 1	