



Längsschnitt LS 1

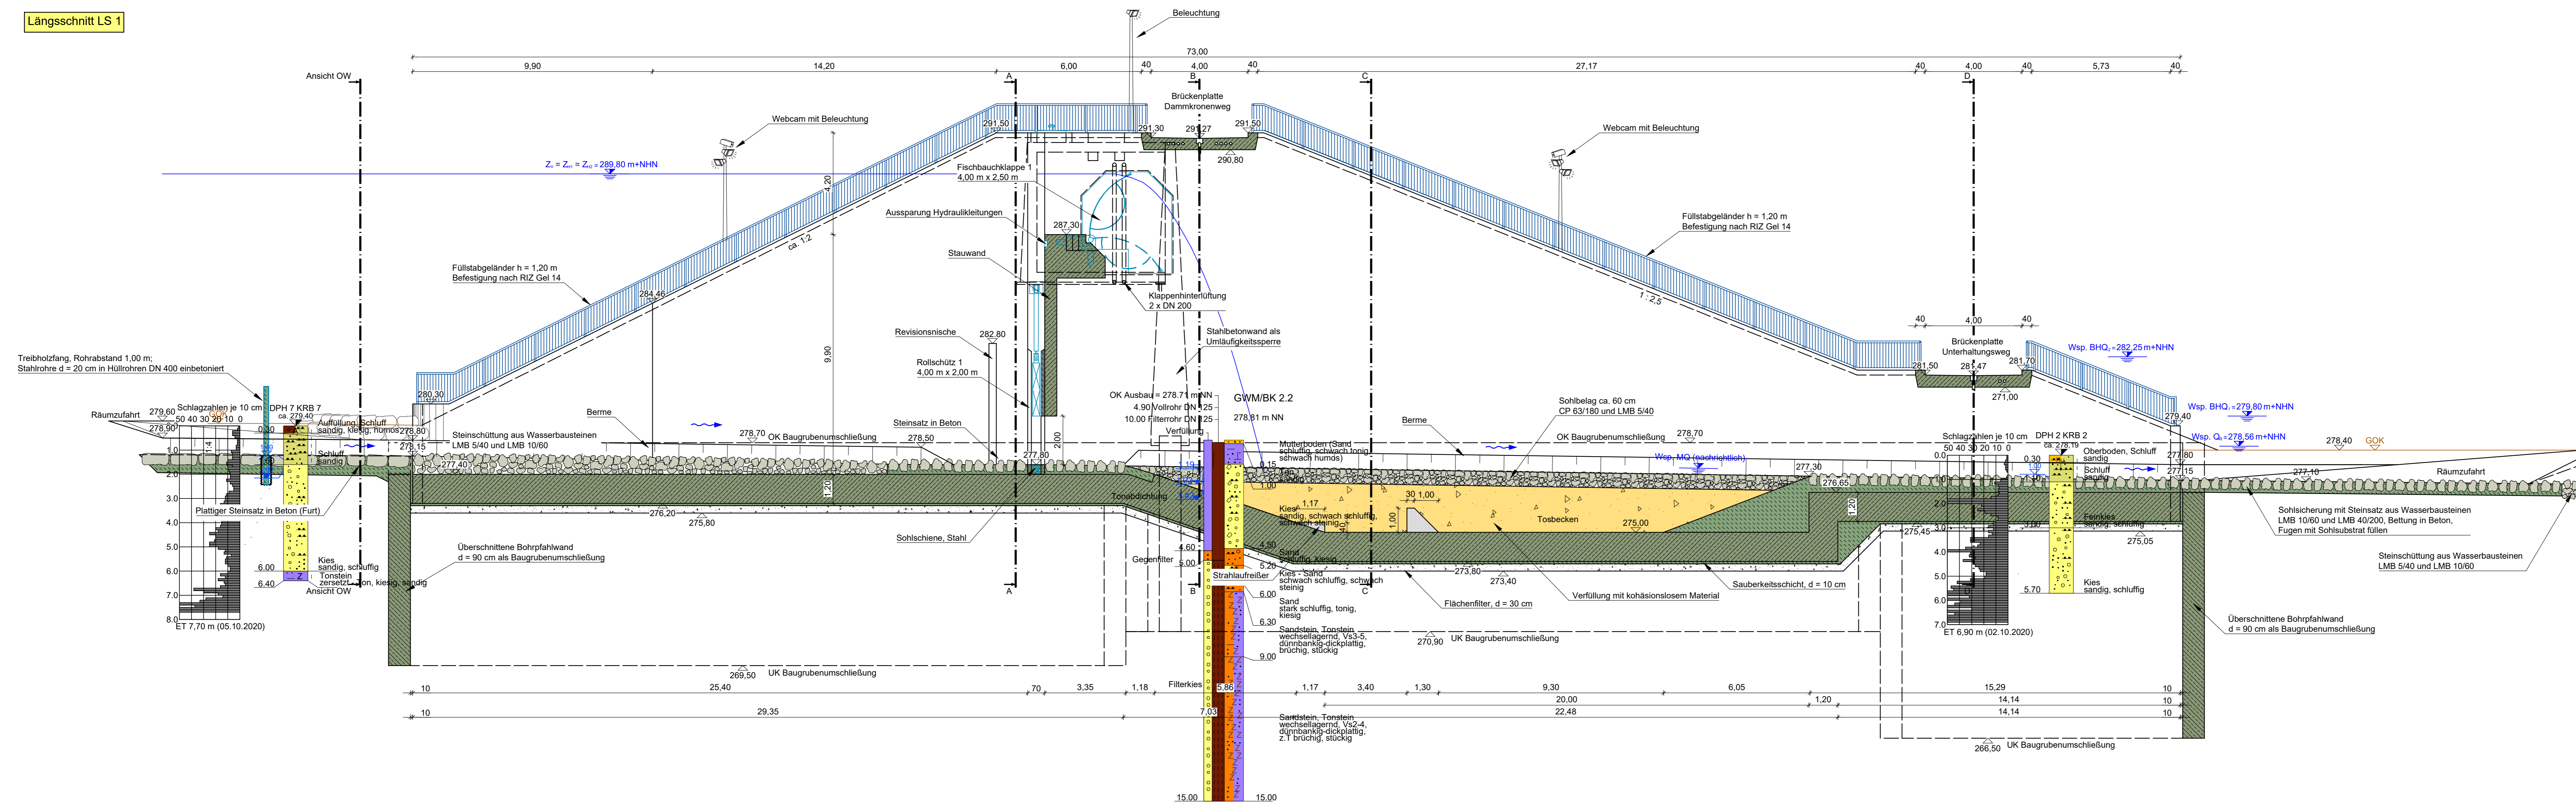

- Legende:
- Verdeckte Kanten
  - Stahlbauteile
  - Beton Ansicht
  - Stahlbeton geschnitten
  - Unbewehrter Beton geschnitten

Längsschnitt LS 2

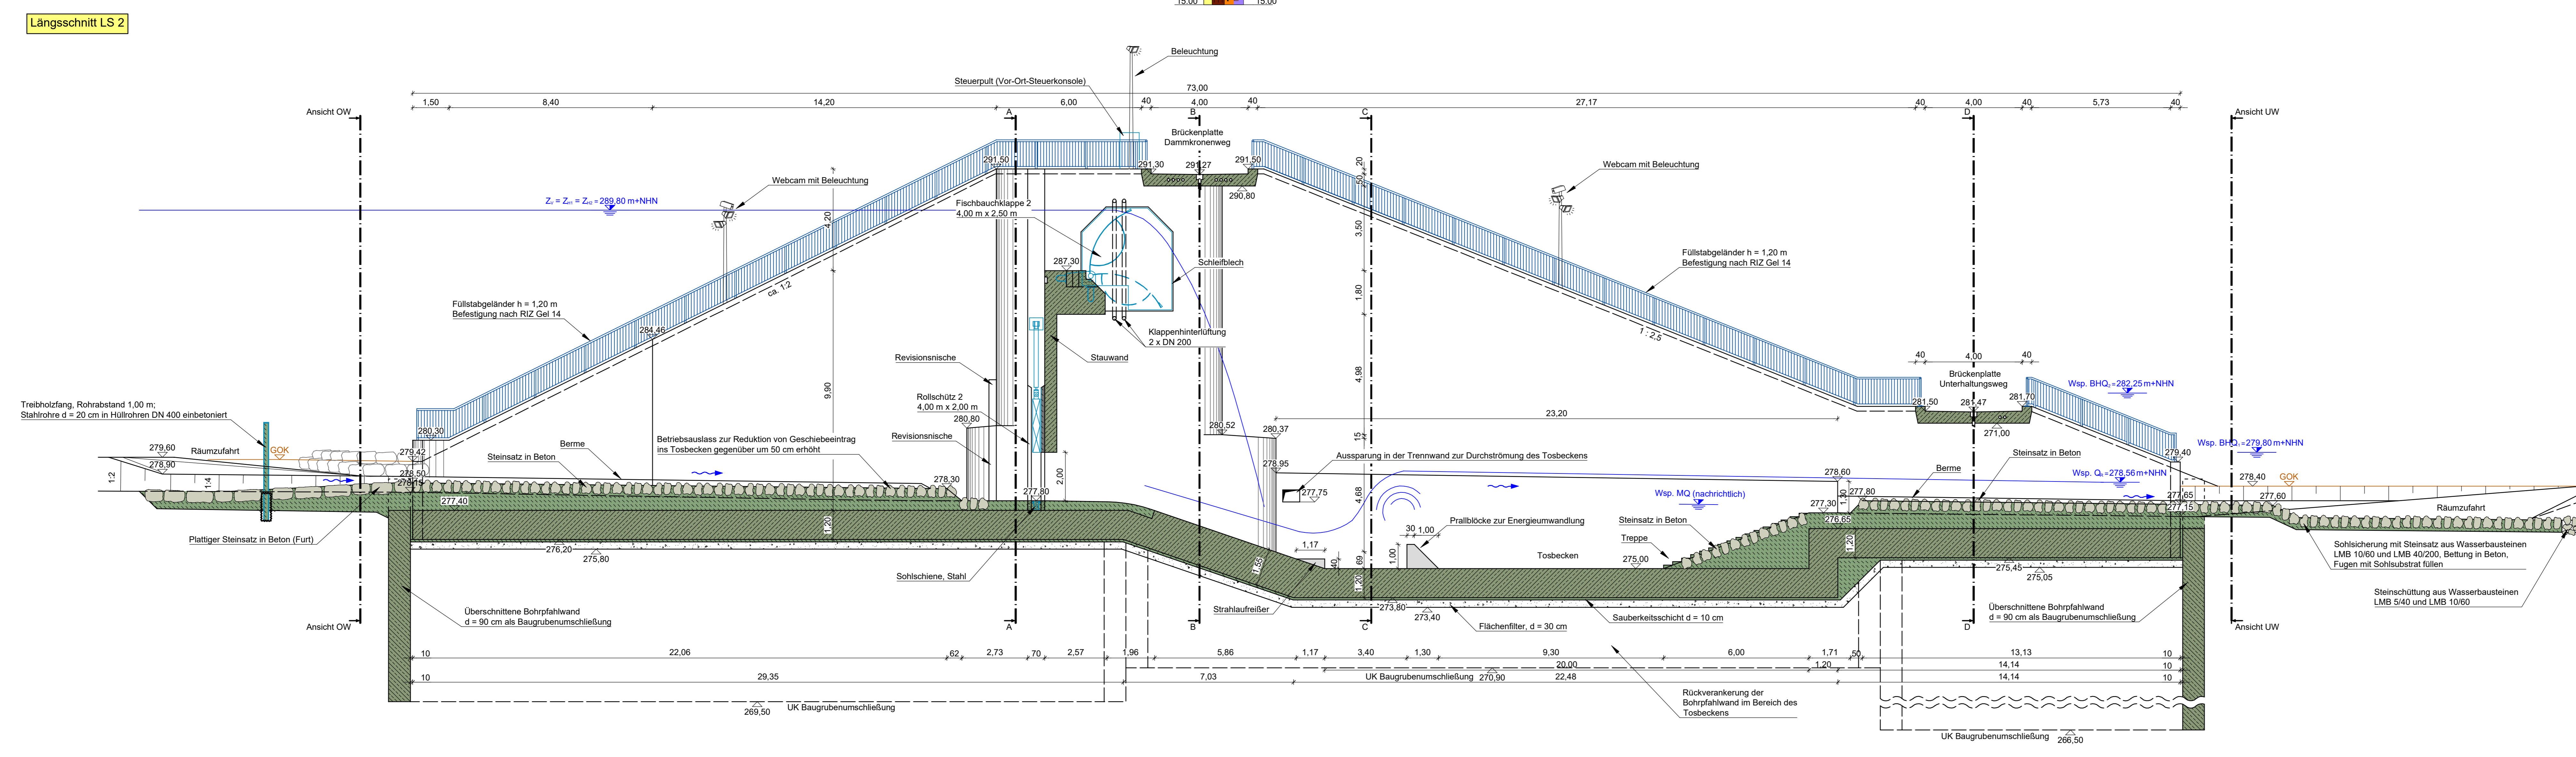

WASSERVERBAND  
**Wasserverband Losse**  
 Leipziger Str. 463  
 34260 Kaufungen  
 www.wasserverband-losse.de

Bau des Hochwasserrückhaltebeckens  
 Helsa  
 Auslassbauwerk  
 Längsschnitte

PLANNR./BLATT	DATUM	NAMEN	MAßSTAB	BLANNOVUMMER
ENTWICKELT	Jul 2020	JR / Sch	1 : 100	
BAUWEISE	Aug 2021	JR / EV / DW		
GEPRÜFT	12.10.2022	SR / JR		
PROJEKTNUMMER	102.19.064	LAGESTADT	ETRS89 UTM32	HOHENSYSTEM
				DHND2016, 170

WALD + CORBE Consulting GmbH  
 ■ Hügelsheim ■ Stuttgart ■ Haislach ■ Schwetzingen  
 Am Heckelshain 18  
 76549 Hügelsheim  
 www.wald-corbe.de  
 Tel: 07229 / 1876-00  
 Fax: 07229 / 1876-777

UNTERSCHRIFT AUFTRAGGEBER: *Jörg Koch*  
 UNTERSCHRIFT OBERSTÄUVER: *Jörg Koch*  
 Hügelsheim, den 12.10.2022  
 4.02