



Raunheimer Kies- und Sandgewinnung Blasberg GmbH & Co. KG -
Numerisches Grundwassermodell zur geplanten Osterweiterung

Übersichtslageplan der Mächtigkeit de quartären Kiese und Sande

Maßstab 1:25.000

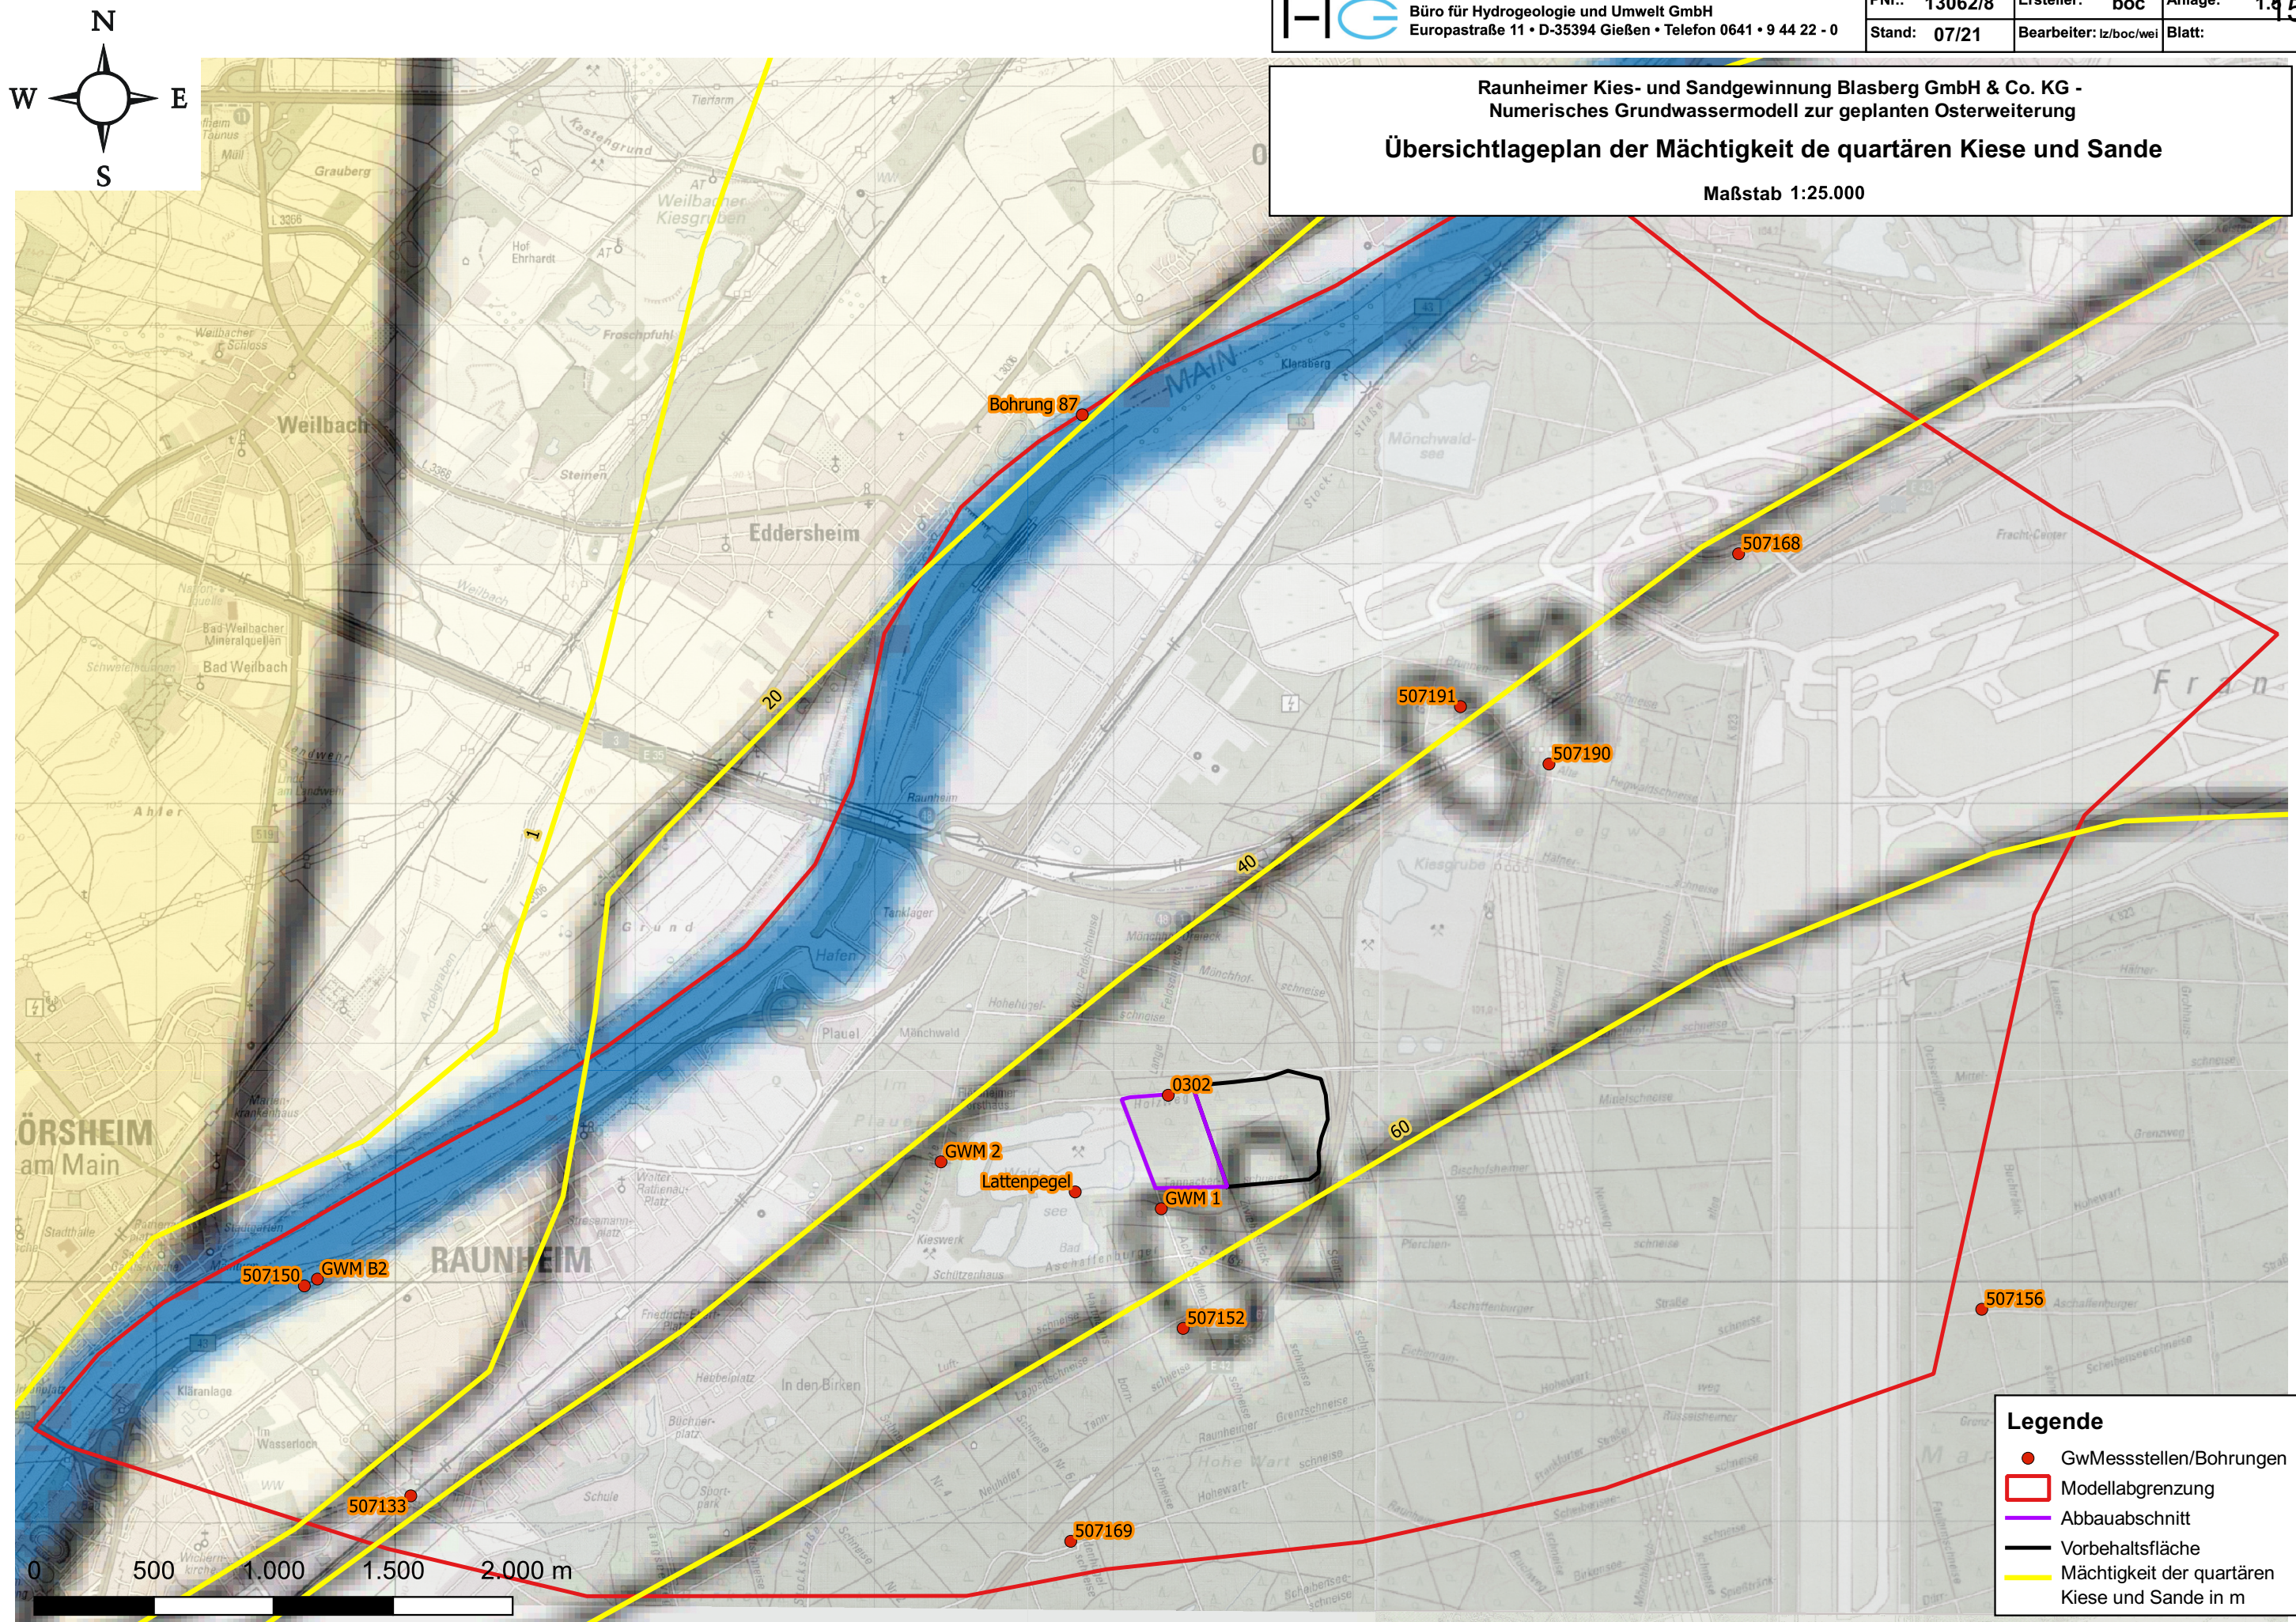

Raunheimer Kies- und Sandgewinnung Blasberg GmbH & Co. KG -
Numerisches Grundwassermodell zur geplanten Osterweiterung
Übersichtsplan der GwNeubildung aus Niederschlag -
Mittelwert der Jahre 1971 - 2000 (HLNUG 2012)
Maßstab 1:25.000

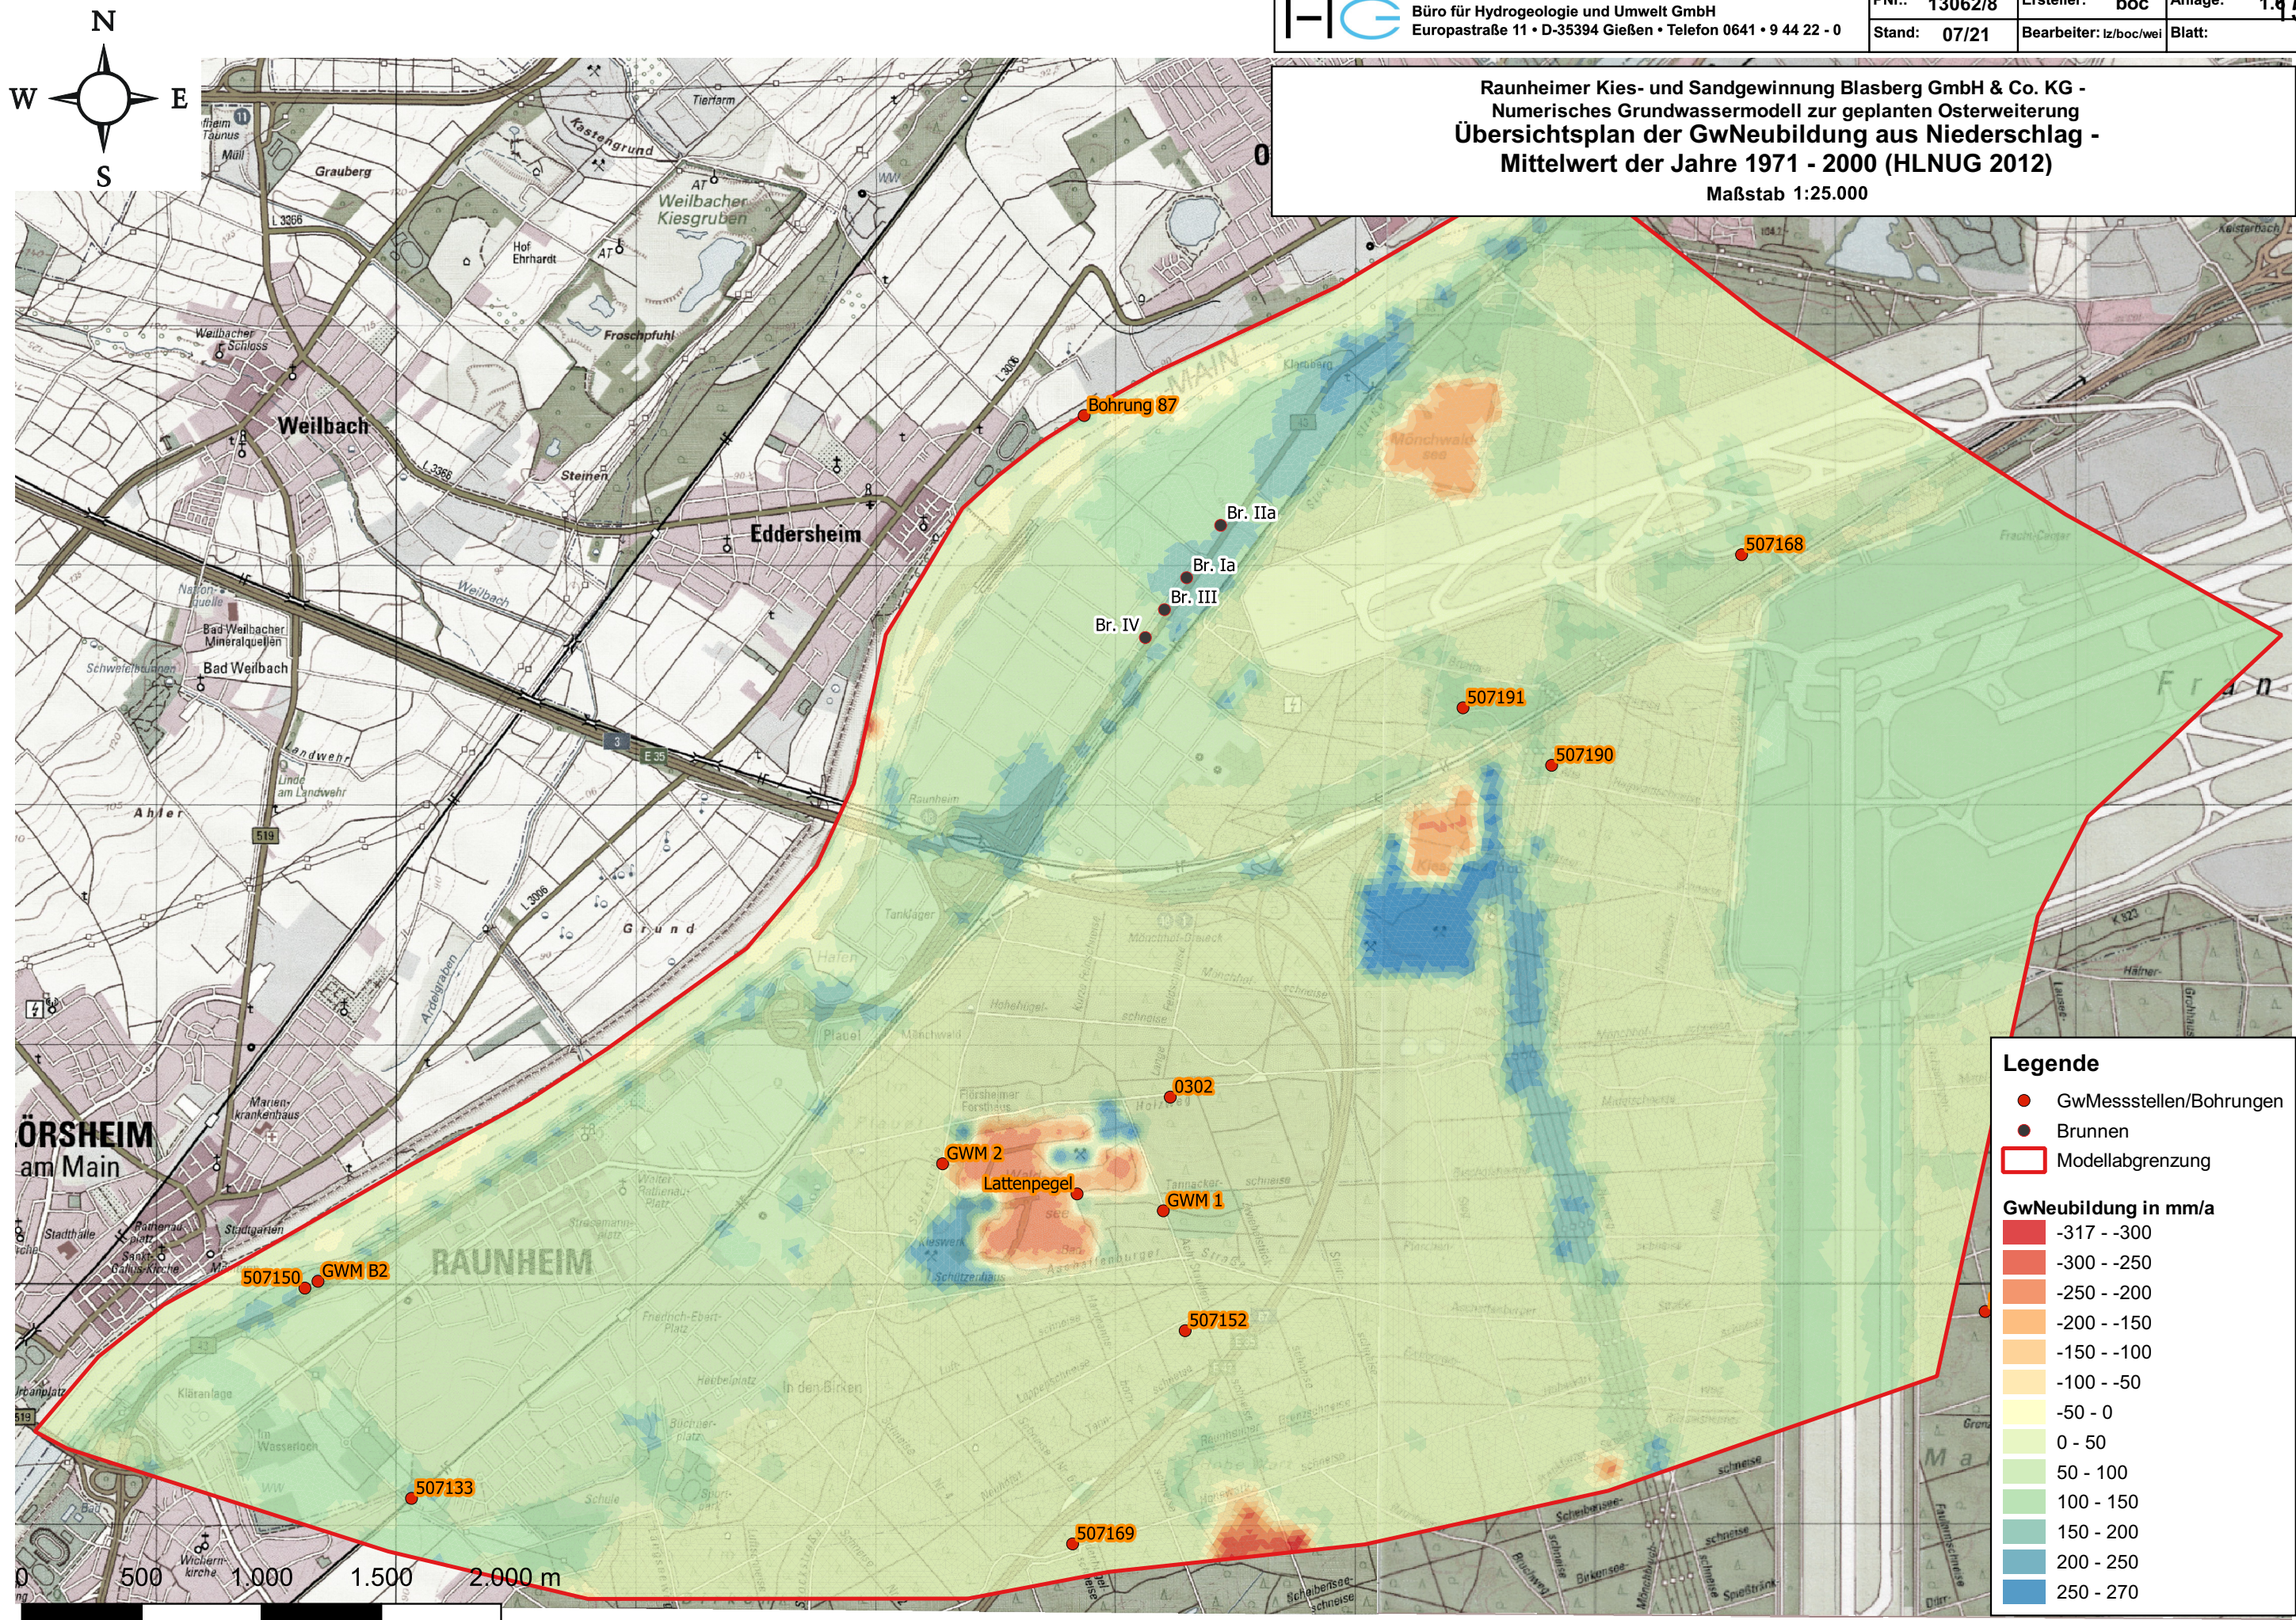

Raunheimer Kies- und Sandgewinnung Blasberg GmbH & Co. KG -
Numerisches Grundwassersmodell zur geplanten Osterweiterung

Lageplan der Modell- und Geländeschnitte

Maßstab 1:25.000

