


Ebotec
Bohrungen aller Art
Moselstr.15a
64560 Riedstadt

Zeichnerische Darstellung von Bohrprofilen nach DIN 4023

Anlage:	
Projekt: Kieserkundung	
Auftraggeber: Raunheimer Kieswerke	
Bearb.:	Datum: 25.02-14.03.2008

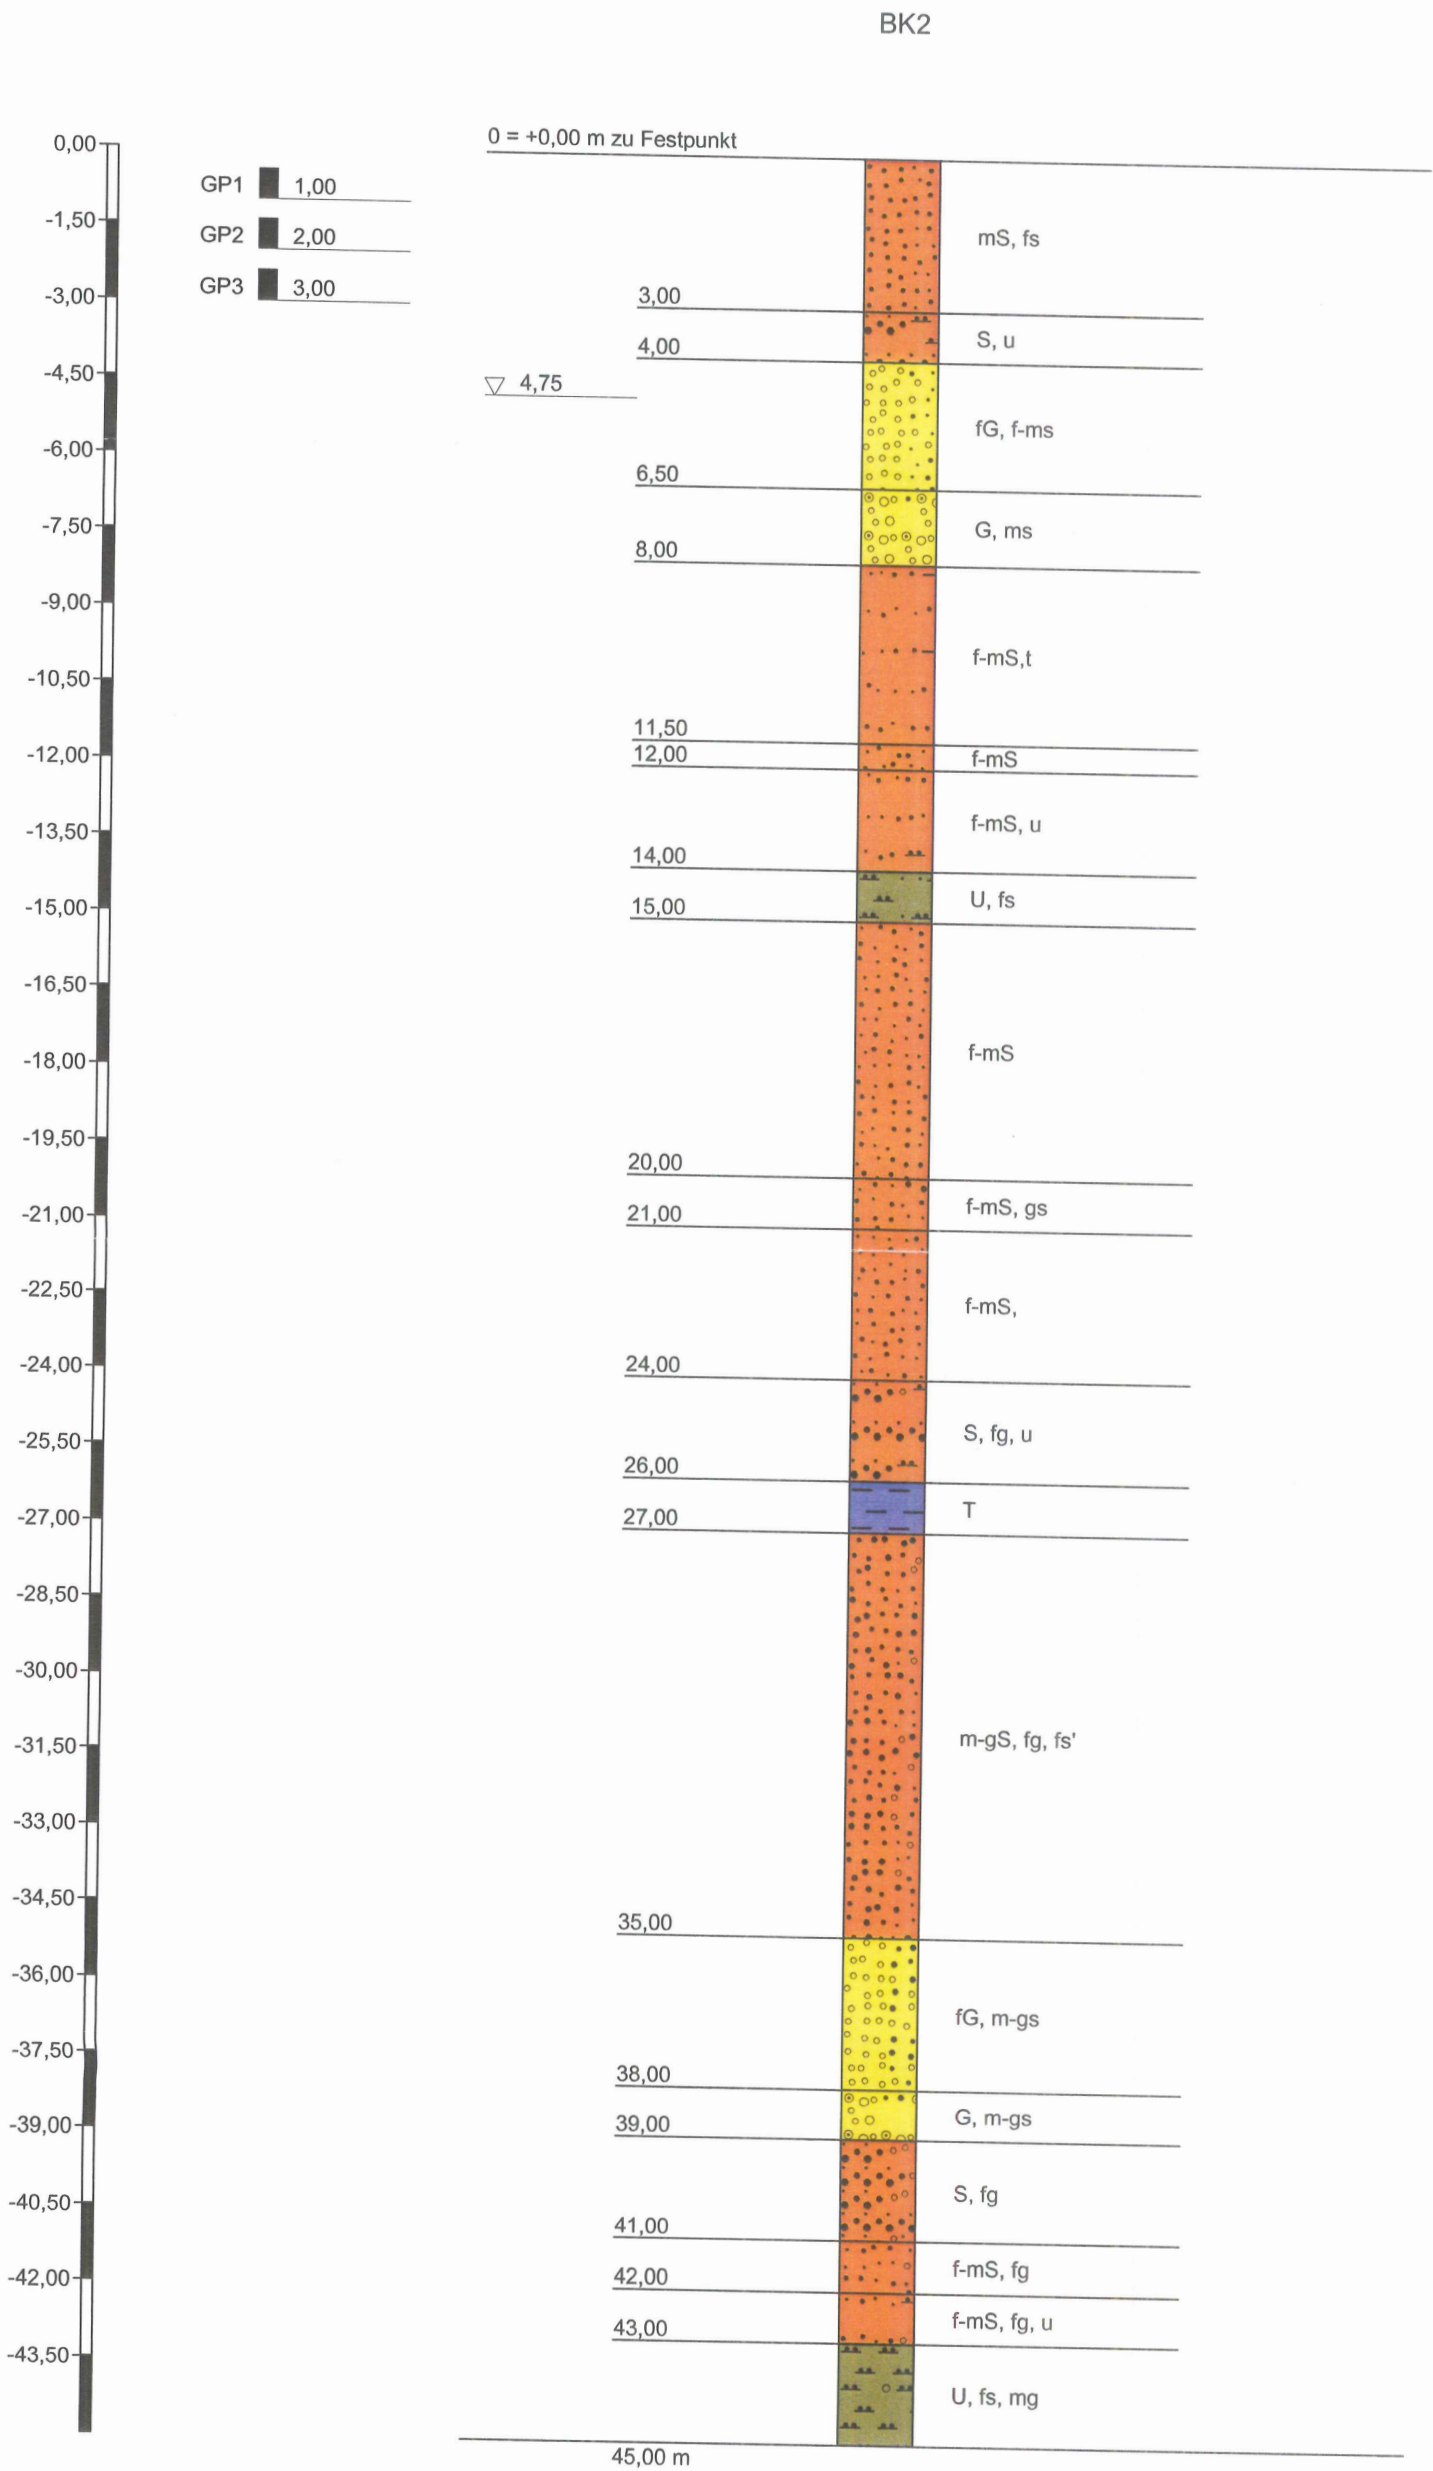

Höhenmaßstab 1:150