


Bo. 7

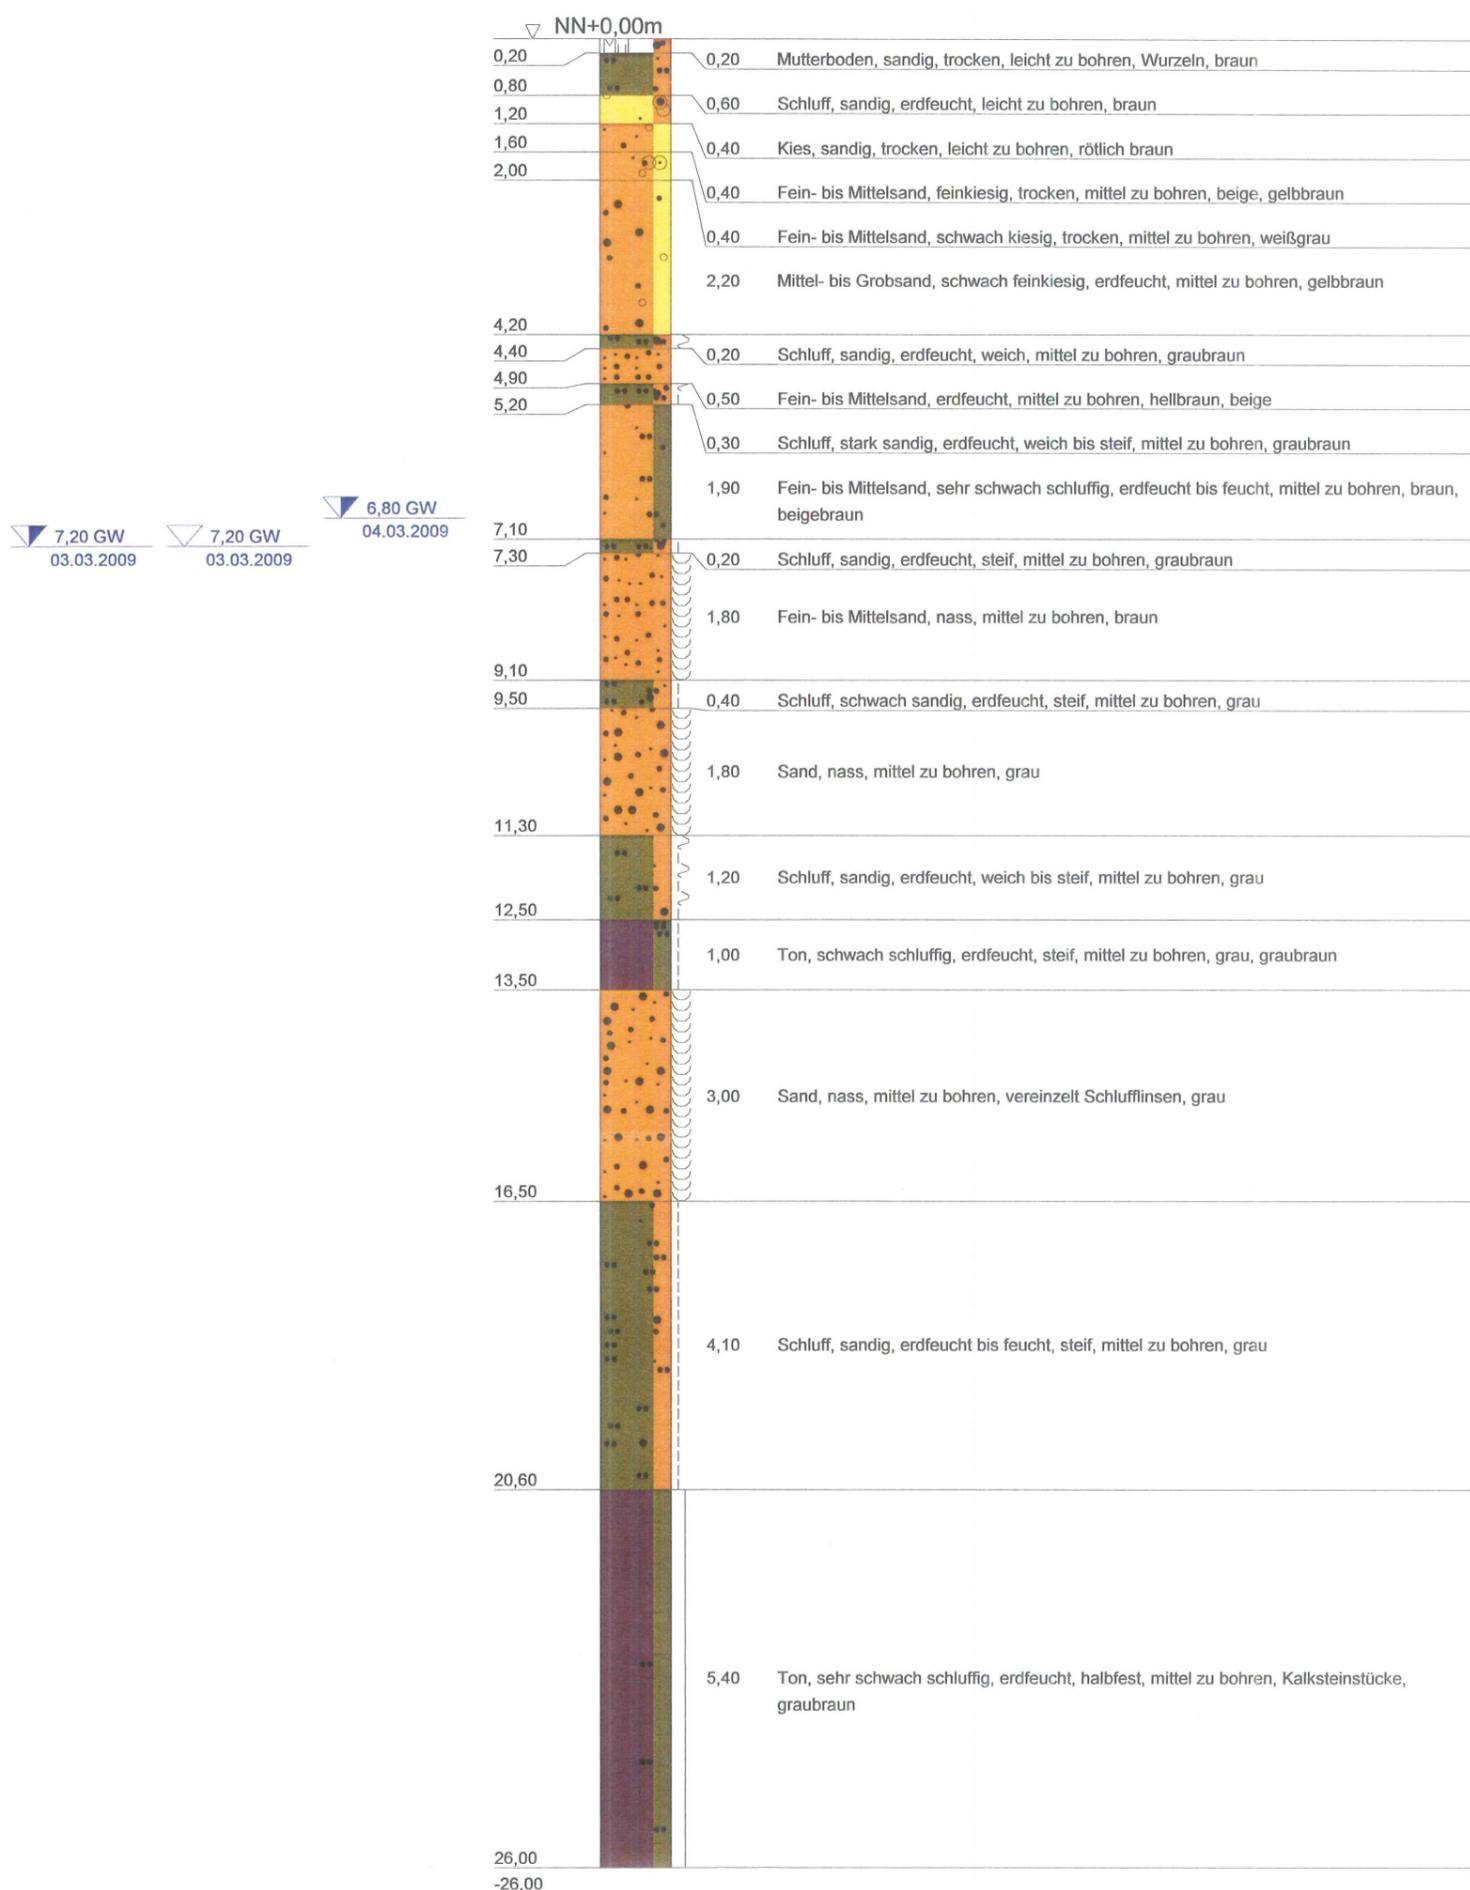

TERRASOND
 Gesellschaft für
 Baugrunduntersuchungen GmbH & Co. KG
 St.-Ulrich-Straße
 89312 Günzburg-Deffingen
 Tel.: 0 82 21/ 9 06-0
 Fax.: 0 82 21/ 9 06-40

Bauvorhaben:
 Kieserkundung Raunheim
 Planbezeichnung:
 Bohrprofil

Plan-Nr:
 Projekt-Nr: 2009-0347
 Datum: 04.03.2009
 Maßstab: 1:100
 Bearbeiter: Jörn Schäfer