



Befestigung gem. RSIO 12 in Bk 100
Tafel 1, Spalte 1, Zeile 1
4 cm Asphaltdeckschicht
8 cm Asphaltbinderschicht
22 cm Asphalttragschicht
41 cm frostunempfindliches Material - enggestuft gem. DIN 18196
75 cm Gesamtdicke (frostsicher)
Erdbau gem. ZTVE-StB 17

A 7
Anpassungsstrecke für Neubau BW9n
km 313+925 - 314+025
(außerhalb Bauwerksbereich)

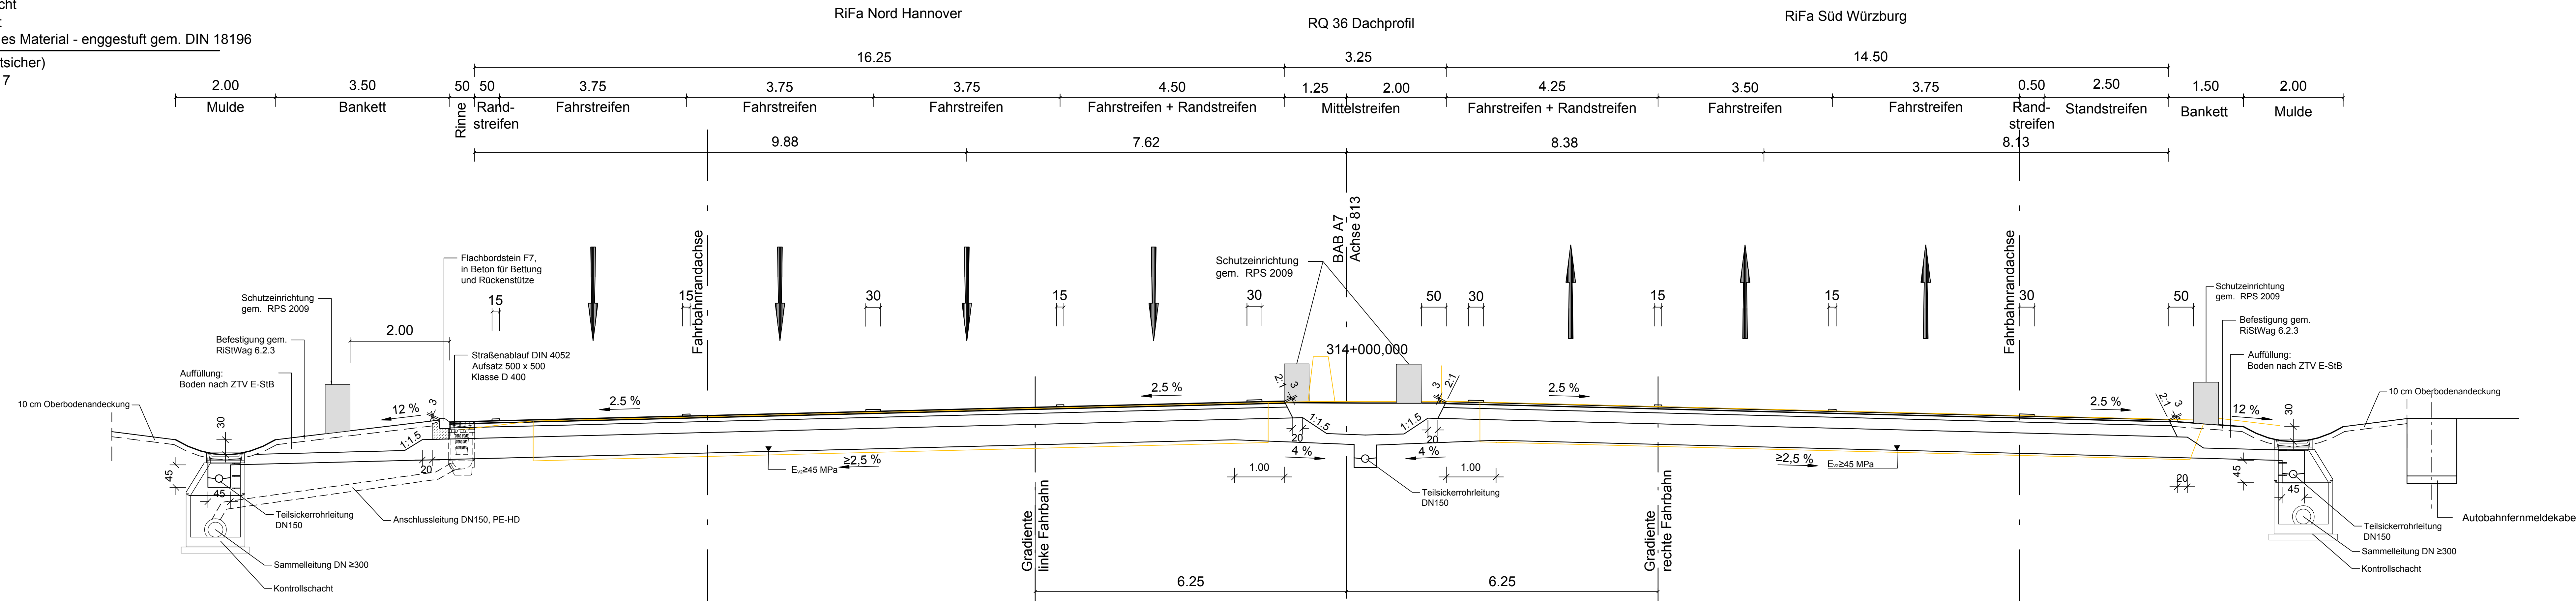


Befestigung gem. RSIO 12 in Bk 100
Tafel 1, Spalte 1, Zeile 1
4 cm Asphaltdeckschicht
8 cm Asphaltbinderschicht
22 cm Asphalttragschicht
41 cm frostunempfindliches Material - enggestuft gem. DIN 18196
75 cm Gesamtdicke (frostsicher)
Erdbau gem. ZTVE-StB 17

A 7
Bestandsquerschnitt
km 314+025 - 314+700
Rückbau Ausfädelungsbereich ehemalige Rampe Ost-Süd

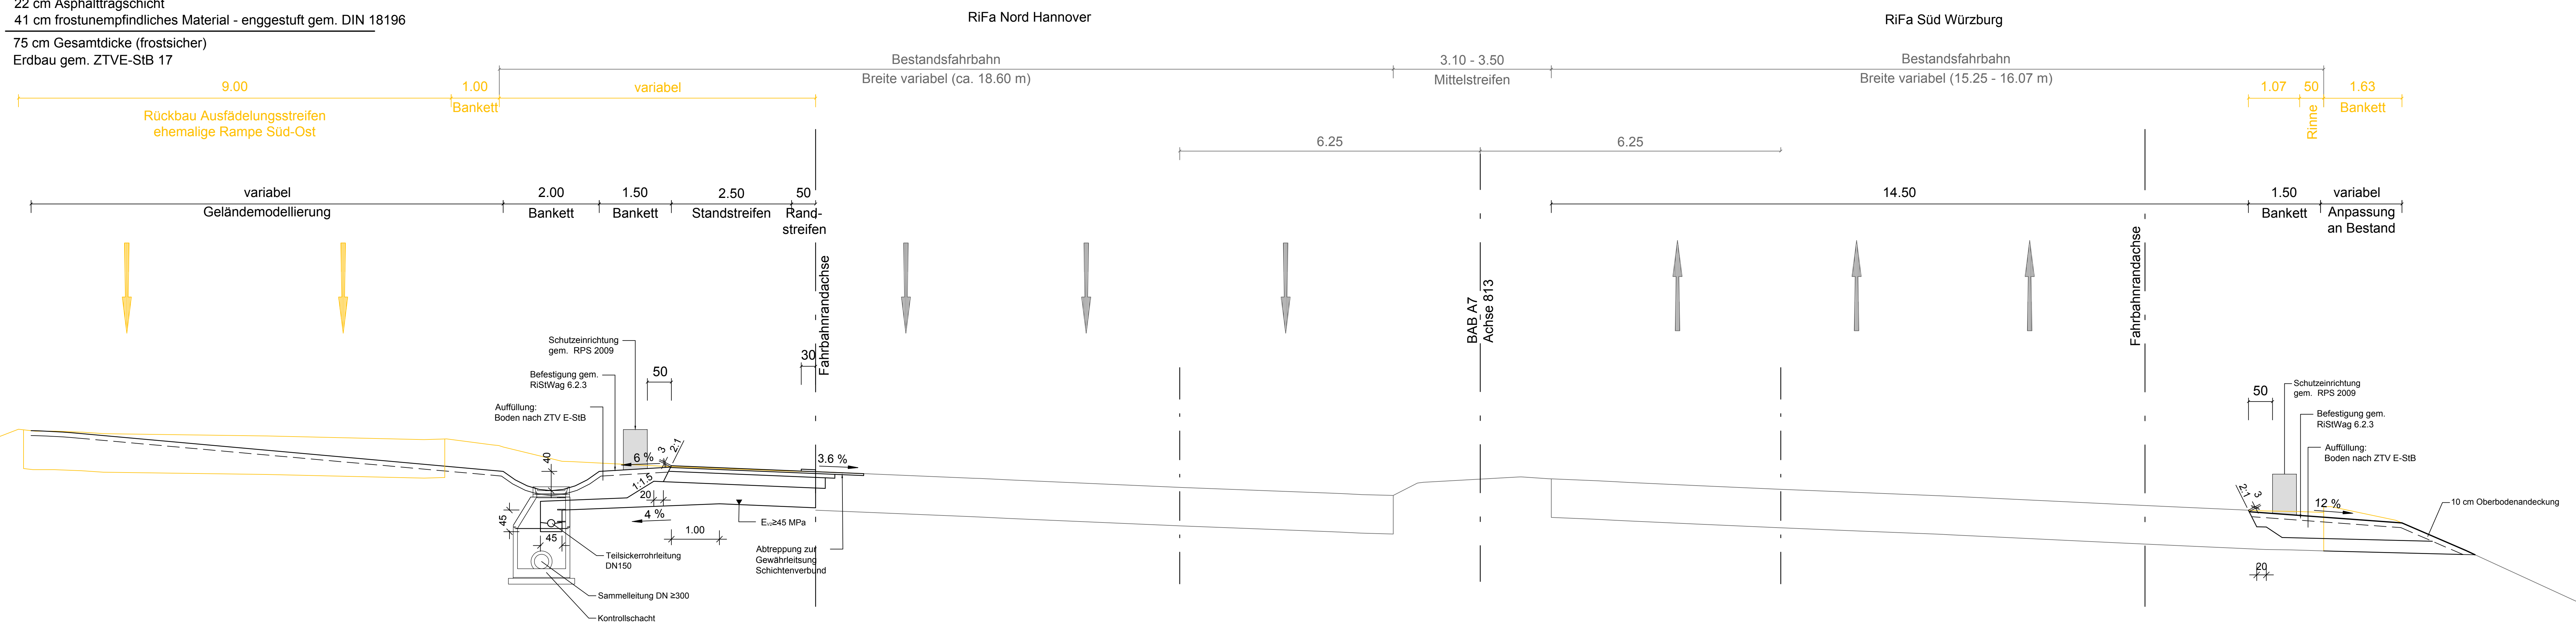

Nr.	Art der Änderung	Datum	Zeichen

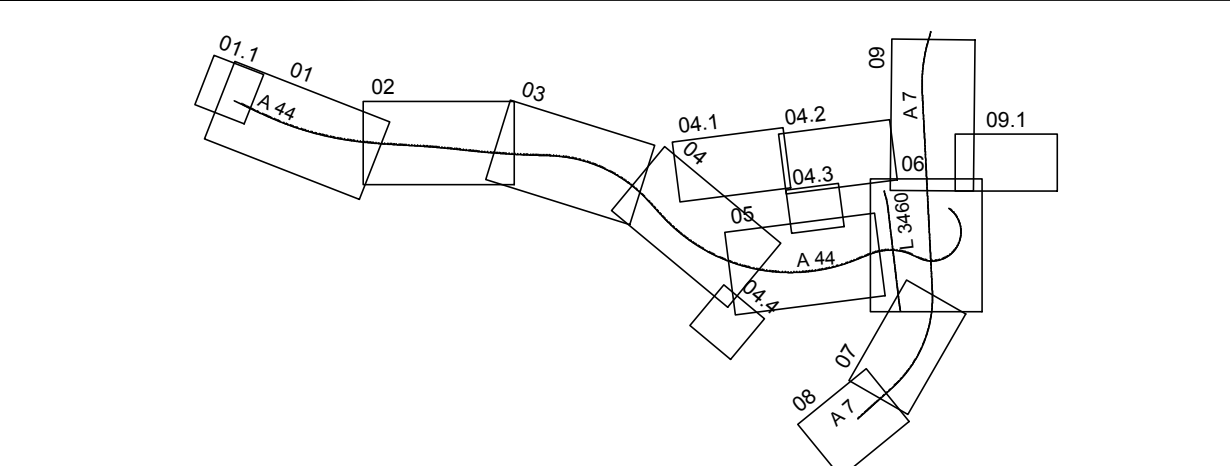

AFRY		Datum	Zeichen
bearbeitet	04.10.2023	Hänsle	
gezeichnet	04.10.2023	Möllerherm	
geprüft	04.10.2023	Kolb	
118001827			

DEGES		Datum	Zeichen
bearbeitet	04.10.2023	gez. Kopp	
geprüft	04.10.2023	gez. Scharf	
Projekt-Nr.: VKE C321			

Plancodierung	
Lagesystem	ETRS 89
Höhensystem	NHN
Stand Kataster	2020 Becker Geoinfo GmbH
Bestandsvermessung	2020 Becker Geoinfo GmbH

FESTSTELLUNGSENTWURF

Die Autobahn GmbH des Bundes		Unterlage / Blatt-Nr.:
10117 Berlin Tafel 030 202 43 - 0 Telefax 030 202 43 - 291 www.ogp.de		14 / 9 Straßenquerschnitt A 7, Bestandsquerschnitt
PROJIS-Nr.: 0617991200		Maßstab: 1:50
A 44, 6-streifiger Ausbau AK Kassel-West - AD Kassel-Süd Bau-km 0+000 bis 5+307		

Aufgestellt: Berlin, den 04.10.2023	
DEGES	