



Station	0+300	0+400	0+500	0+600
Planung Rampen	0,000 238,690 5,000 236,670 10,000 237,307 15,000 238,958 20,000 240,611 25,000 242,263 30,000 242,688 35,000 241,406 40,000 239,894 45,000 238,382 50,000 236,870	0,000 236,794 1,502 236,803 25,000 236,741 28,308 236,716 50,000 236,339 75,000 236,417	0,000 236,845 25,000 237,214 50,000 237,420 75,000 237,276 0,000 237,041 25,000 236,656 50,000 236,321 75,000 236,081	0,000 235,824 5,000 238,978 10,000 241,428 15,000 241,336 20,000 240,766 25,000 237,431 30,000 234,096 35,000 230,763 14,104 232,773 25,000 230,882 50,000 220,720


Station	0+300	0+400	0+500	0+600
Entwässerungsleitung				
OK Schacht [DHHN92]		234,250 234,250	233,950 233,950	232,190 231,250 231,240 231,100
Rohrsole [DHHN92]		234,250 234,250	233,950 233,950	232,190 231,250 231,240 231,100
Gefälle [%]		0,47	0,45	1,19
Haltungslänge		242,76	85,97	140,59
Material/Durchm. [mm]		1000	1200	1200
Schachtnummer		R_AM_003	R_AM_004	R_AM_005 R_AM_005A Zusammenführungsschacht R_AM_006

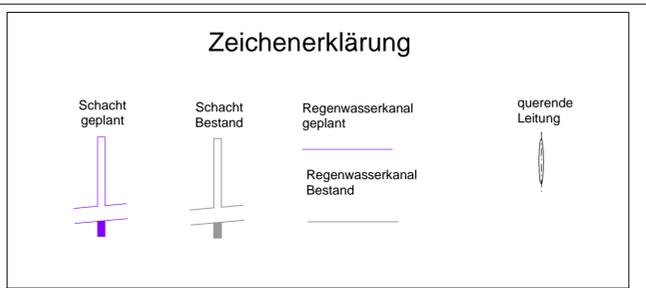

Nr.	Art der Änderung	Datum	Zeichen

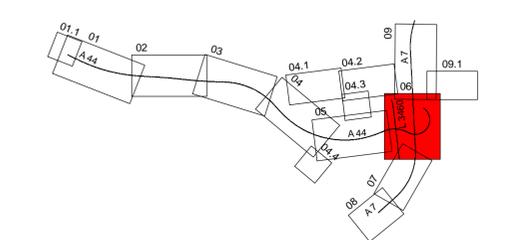

AFRY Deutschland GmbH Mittelstedter Grenze 3 99099 Erfurt Telefon (0361) 486-0 Telefax (0361) 486-121		Datum	Zeichen
	bearbeitet	04.10.2023	Vingert
	gezeichnet	04.10.2023	Kielgaß
	geprüft	04.10.2023	Kolb
			118001827

im Auftrag der Autobahn GmbH des Bundes Die Autobahn Deutsche Einheit Fernstraßenplanungs- und -bau GmbH Zimmerstraße 54 10117 Berlin Telefon (030) 202 43 - 0 Telefax (030) 202 43 - 291 www.deges.de		Datum	Zeichen
	bearbeitet	04.10.2023	gez. Kopp
	geprüft	04.10.2023	gez. Roth
	Projekt-Nr.		VKE C321

Planocodierung			
Lagesystem	ETRS 89	Stand Kataster	2020 Becker GeoInfo GmbH
Höhensystem	NHN	Bestandsvermessung	2020 Becker GeoInfo GmbH

## FESTSTELLUNGSENTWURF

Die Autobahn GmbH des Bundes	Unterlage / Blatt-Nr.: 18.9.4 / 3
Straße / Abschnitt-Nr. / Station: NK 4722041 - NK 4723004	Längsschnitt
PROJIS-Nr.: 0617991200	Ableitung Außengebiet A 7 -mittlerer Bereich Maßstab: 1:500/100

**A 44, 6-streifiger Ausbau  
AK Kassel-West - AD Kassel-Süd**  
Bau-km 0+000 bis 5+307

Aufgestellt: Berlin, den 04.10.2023

DEGES

*(Signature)*


