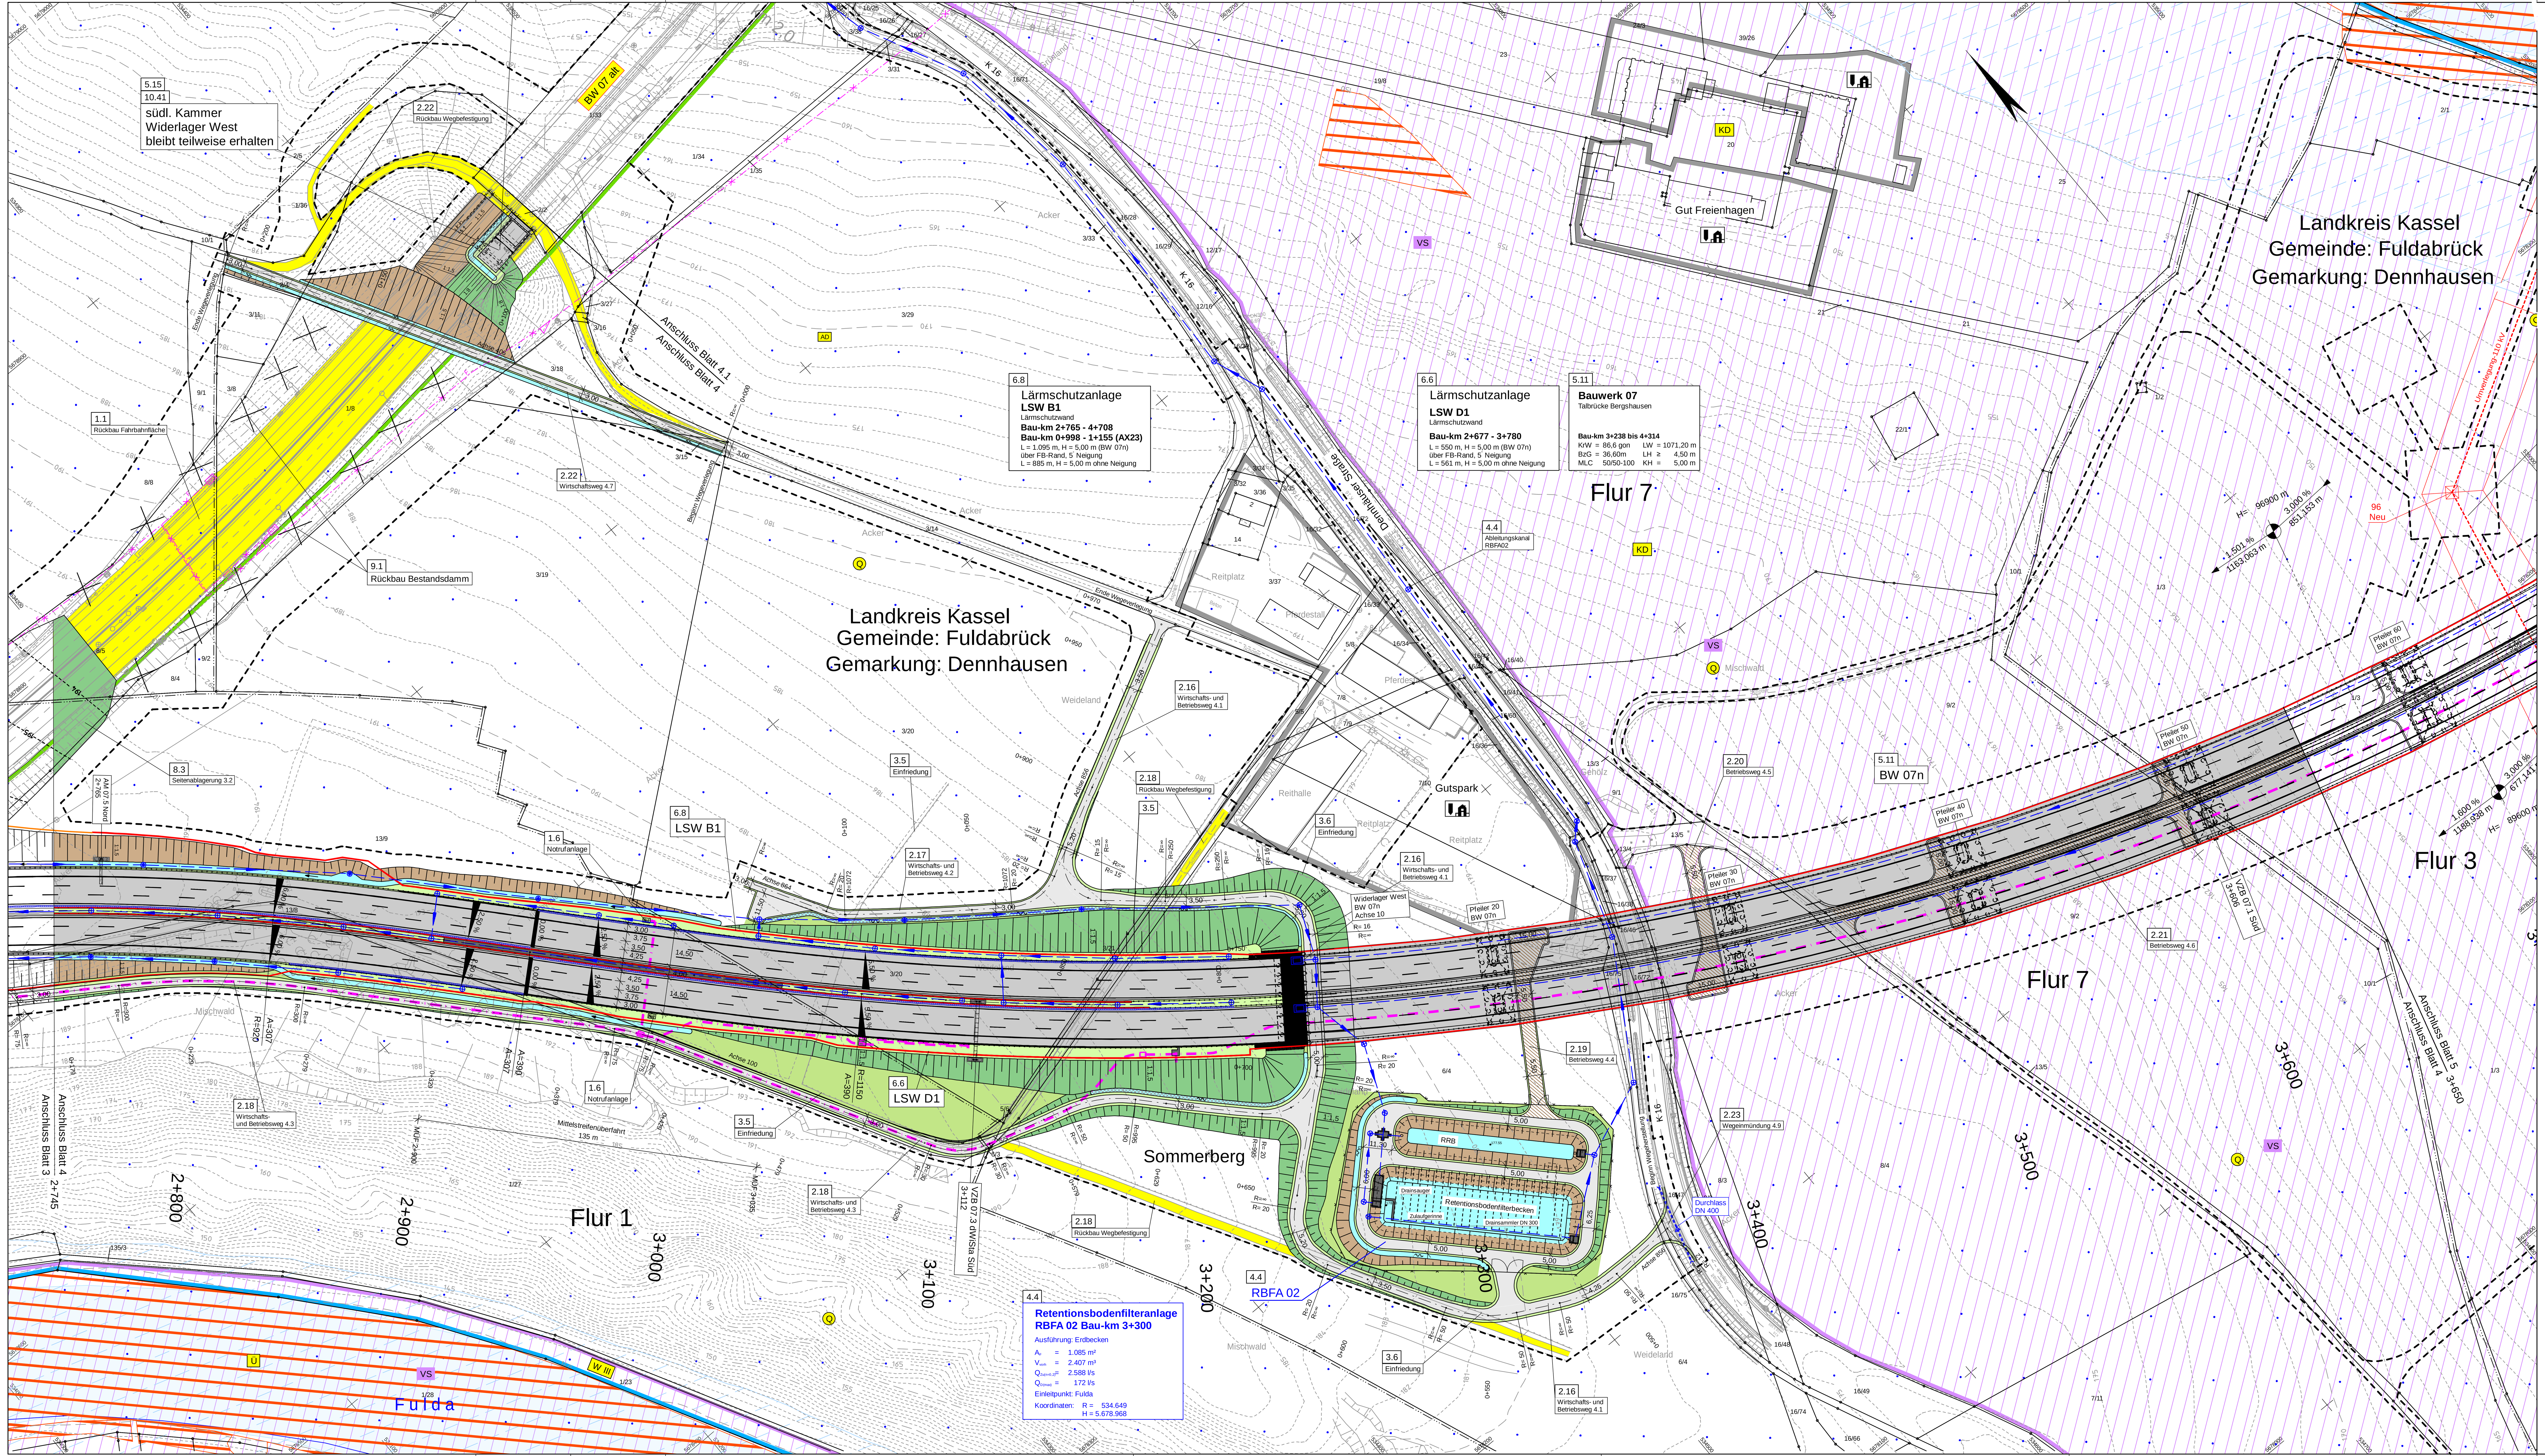

Planung

- Einschnittsböschung
- Mulde mit Fließrichtung/ Versickerungsmulde
- Raubettmulde / -graben
- Straßennebenflächen
- Fahrbahn mit Achse
- Bankett
- Wirtschaftsweg
- Fahrbahnteiler / Insel / Parkstreifen / Mittelstreifenüberfahrt
- Radweg
- Gehweg
- Dammböschung
- Bankett
- Richtungsfahrbahn mit Fahrstreifen
- Mittelstreifen, Achse
- Richtungsfahrbahn
- Bankett
- Entwässerungsgraben mit Fließrichtung
- Brücke mit Widerlager
- H = 20 000 m; -2,000 %, 432,50 m; 1,821 %, 789,22 m — Neigungsbrechpunkt mit Angabe von Ausrundungshalbmesser, Längsneigung und Abstand zum nächsten Neigungsbrechpunkt
- Gradientenhochpunkt
- Gradiententiefpunkt
- 2,5 % Querneigung
- Betriebsweg
- Wasserbaupflaster
- Schutzplanke
- Betongleitwand
- Stützwand
- Irritationsschutzwand / -Zaun
- nachrichtlich übernommene Planung Dritter
- Standort Retentionsbodenfilteranlage

Versorgungseinrichtungen

vorhanden — geplant

- E 110kV / 380kV — E 110kV: Bestand E-Freileitung mit Darstellung des Sicherheitsbereiches und Strommastes / Umverlegung E-Freileitung und Strommast
- F: Streckenfernmeldekabel der Autobahn

Immissionsschutz

- Lärmschutzwand
- Lärmschutzwall

Regelungsverzeichnis

- 12 — Nr. im Regelungsverzeichnis

Sonstiges

- Minimales Sichtfeld
- Verkehrszeichenbrücke / VZB
- Baumfällung
- Baufeldgrenze
- Rückbaustrecke
- Rückbaufläche
- Wildschutzzaun

Verwaltung

- Kreisgrenze
- Gemeindegrenze
- Gemarkungsgrenze
- Flurgrenze
- Flurstücksgrenze

Entwässerung

vorhanden — geplant

- DN 300 — 50.0 m 1.5% DN 300: Regenwasserleitung DN 300 mit Angabe von Fließrichtung, Länge und Gefälle
- Straßenablauf mit Anschlussleitung
- Prüfschacht
- Ablaufschacht
- DN 500: Rohrdurchlass mit Böschungsstück
- LW = , LH = : Rechteckdurchlass mit Endbauwerk
- Kastenrinne

Schutzgebiete Natur, Landschaft, Wasser

- VS — Europäisches Vogelschutzgebiet
- LSG — Landschaftsschutzgebiet
- NP — Naturpark
- Flächen mit Schutz nach § 30 BNatSchG i.V.m. § 13 HAGBNatSchG (ANUVA 2020)
- KD BD AD — Kultur-,Boden-, archäologisches Denkmal
- Ü — Überschwemmungsgebiet
- Q — Heilquellenschutzgebiet
- W I/II — Wasserschutzzone I / II
- W III — Wasserschutzzone III
- Wasserflächen / Wasserläufe

weitere Gebiete

- Flächen für Ver- und Entsorgungsanlagen und Ablagerungen
- Umgrenzung von Flächen für Maßnahmen zum Schutz, zur Pflege und zur Entwicklung von Natur und Landschaft
- (G) geplante gewerbliche Baufläche
- Landwirtschaftlicher Betrieb im Aussenbereich

Nr.	Art der Änderung	Datum	Zeichen

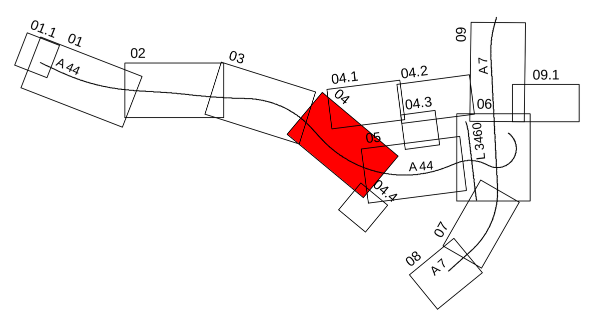

AFRY Deutschland GmbH
Dittelstedter Grenze 3
99099 Erfurt
Telefon (0361) 486-0
Telefax (0361) 486-121

	Datum	Zeichen
bearbeitet	04.10.2023	Hänse
gezeichnet	04.10.2023	Kielgaß
geprüft	04.10.2023	Kolb
118001827		

DEGES im Auftrag der Autobahn GmbH des Bundes — Die Autobahn

Deutsche Einheit Fernstraßenplanungs- und -bau GmbH
Zimmerstraße 54
10117 Berlin
Telefon (030) 202 43 - 0
Telefax (030) 202 43 - 291
www.deges.de

	Datum	Zeichen
bearbeitet	04.10.2023	gez. Kopp
geprüft	04.10.2023	gez. Schaefer
Projekt-Nr.	VKE C321	

Plancodierung

Lagesystem	ETRS 89	Stand Kataster	2020 Becker GeoInfo GmbH
Höhensystem	NHN	Bestandsvermessung	2020 Becker GeoInfo GmbH

FESTSTELLUNGSENTWURF

Die Autobahn GmbH des Bundes

Unterlage / Blatt-Nr.: 5.2 / 4

Lageplan

Verkehrsanlagen

Straße / Abschnitt.-Nr. / Station: NK 4722041 - NK 4723004

PROJIS-Nr.: 0617991200

Maßstab: 1:1000

A 44, 6-streifiger Ausbau
AK Kassel-West - AD Kassel-Süd

Bau-km 0+000 bis 5+307

Aufgestellt: Berlin, den 04.10.2023

DEGES

i.A. [Unterschrift]

118001827_A44_6-streifiger_LPH4_TEC\C32_U05.2_LPL_BL04_.plt\26.09.23