



Stationen	Höhen	Stationen	Höhen	Stationen	Höhen	Stationen	Höhen	Stationen	Höhen	Stationen	Höhen	Stationen	Höhen
50,00	197,72	60,00	197,50	70,00	197,28	80,00	197,06	90,00	196,84	100,00	196,62	110,00	196,40

Entwässerungsleitung links	OK Schacht [DHHN92]	Rohrsohle [DHHN92]	Gefälle [%]	Haltungslänge	Material/Durchm. [mm]	Schachtnummer
1+900	191,24	191,24	0,00	0,00	100	R01KA02M016

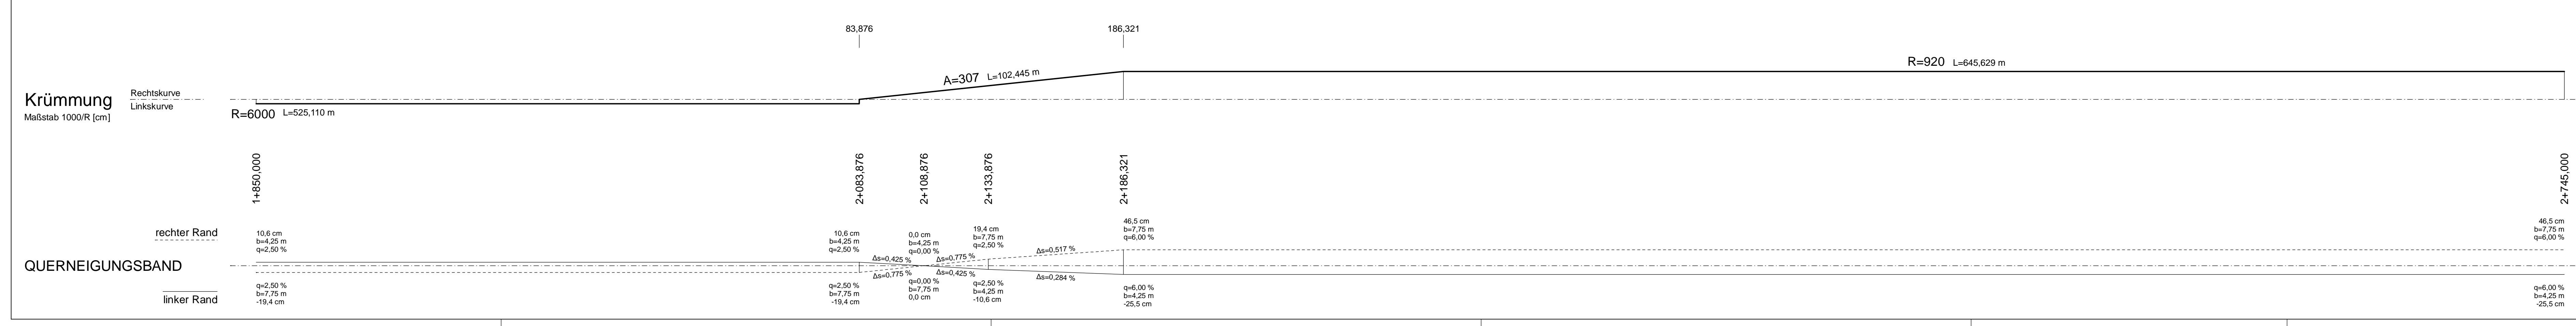

Zeichenerklärung

- Gradientenbruchpunkt H=20000 m
- Gradiententiefpunkt
- Ausrundungsbereich
- Lärm- Irritationsschutz
- Lärm- Irritationsschutz links
- Lärm- Irritationsschutz rechts
- Lichtraumprofil
- Durchlass
- Umverlegung Stromtrasse
- vorhandene Stromtrasse
- Sichererhöhung links
- Sichererhöhung rechts
- Schacht links
- Schacht mitte
- Schacht rechts
- Schichten-/Bohrwasser

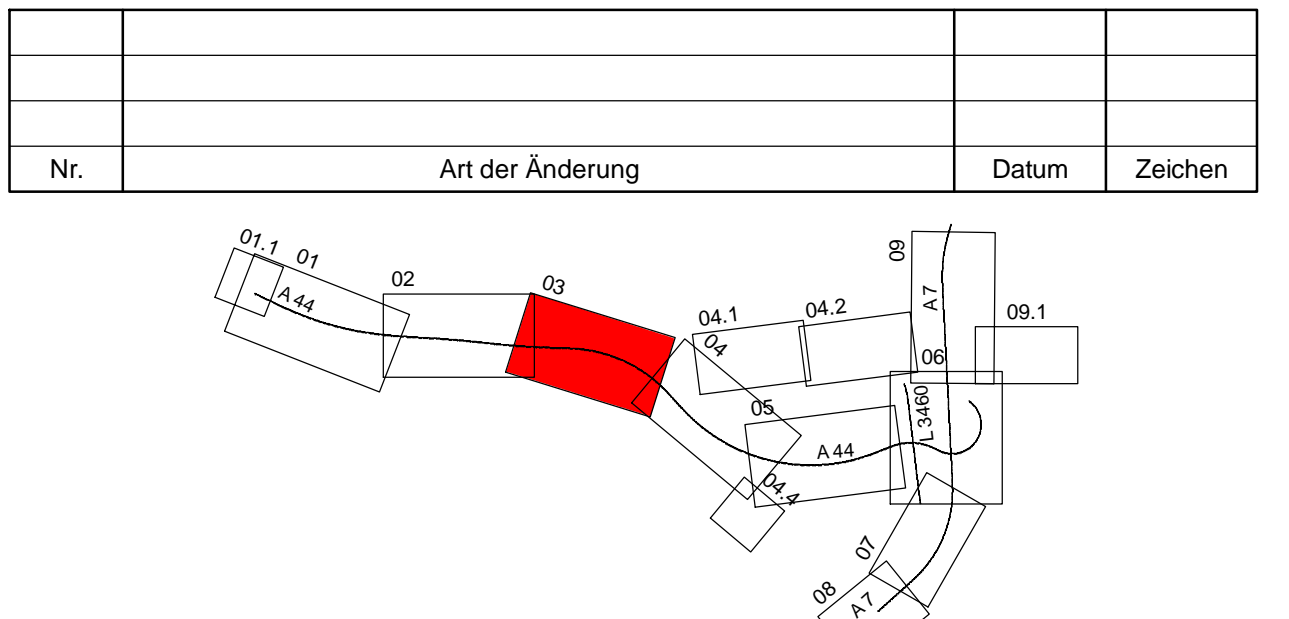

Nr.	Art der Änderung	Datum	Zeichen

AFRY Deutschland GmbH
 99099 Erfurt
 Telefon (0361) 486-0
 Telefax (0361) 486-121

bearbeitet 04.10.2023 Hämse
 gezeichnet 04.10.2023 Kriest
 geprüft 04.10.2023 Kolb

DEGES im Auftrag der Autobahn GmbH des Bundes

bearbeitet 04.10.2023 gez.Kopp
 geprüft 04.10.2023 gez.Scheifer

Projekt-Nr. **VKE C321**

FESTSTELLUNGSENTWURF

Die Autobahn GmbH des Bundes

Umfeld / Blatt-Nr.: 6.2.1 / 3
 Höhenplan
 Verkehrsanlagen
 Achse 1, linke Richtungsfahrt
 Maßstab: 1:1000/500

**A 44, 6-streifiger Ausbau
 AK Kassel-West - AD Kassel-Süd**
 Bau-km 0+000 bis 5+307

Aufgestellt: Berlin, den 04.10.2023
 DEGES

Projekt-Nr.: VKE C321
 Blatt-Nr.: 6.2.1 / 3
 Höhenplan
 Verkehrsanlagen
 Achse 1, linke Richtungsfahrt
 Maßstab: 1:1000/500
 Aufgestellt: Berlin, den 04.10.2023
 DEGES