


**Lärmschutzanlage LSW B1**  
 Lärmschutzanlage  
 Bau-km 2+765 - 4+708  
 L = 1.943 m, H = 5,00 m (H=5,00)  
 über FB-Rand, 5° Neigung  
 L = 885 m, H = 5,00 m ohne Neigung


**Entwässerungsabschnitt 2.2**  
 Bau-km 1+460 - 4+740

**Bauwerk 07**  
 Tabrücke Berghausen  
 Bau-km 3+230 bis 4+314  
 R=1 = 80,00 m, L=1 = 101,20 m  
 B=0 = 36,60 m, L=H = 4,50 m  
 M.C. 50/50-100, H=H = 5,00 m

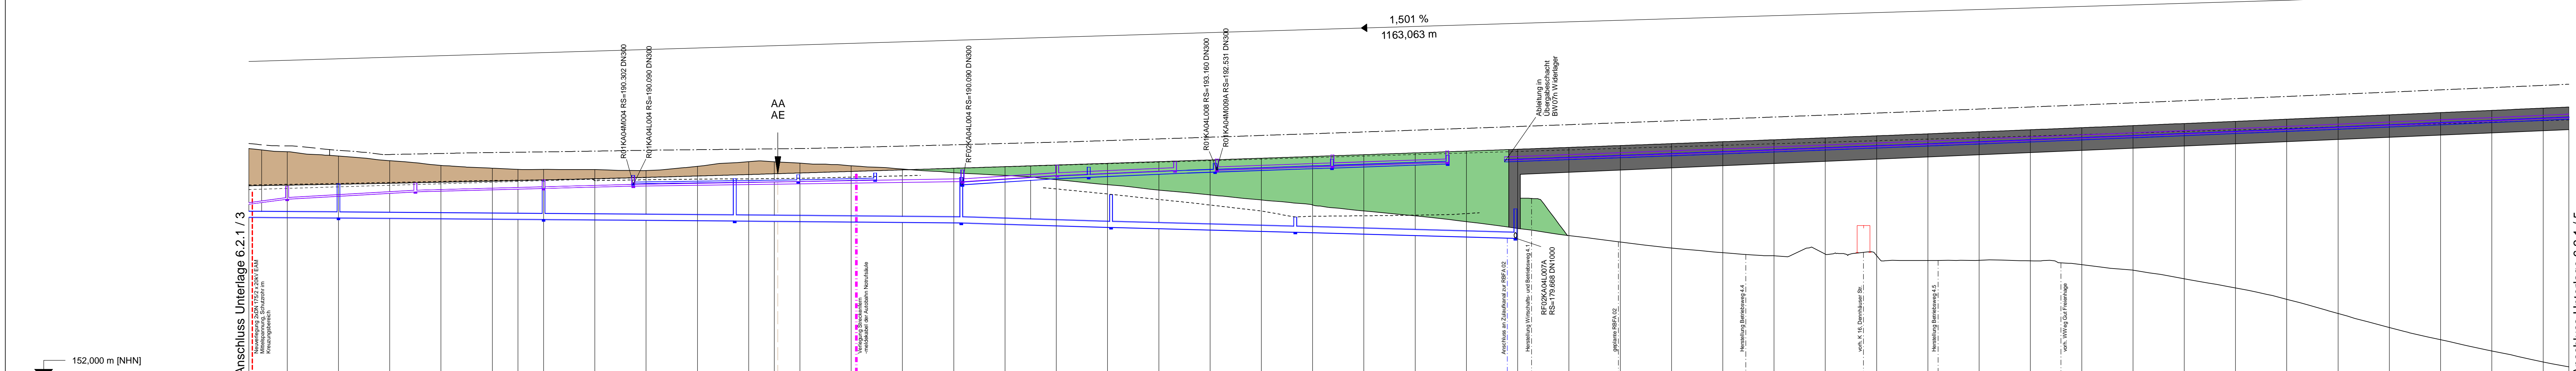

| Entwässerung | Höhe Mulde links | Stationen | Höhen   | Stationen |
|--------------|------------------|-----------|---------|-----------|
| 2+800        | 190,073          | 45,000    | 189,875 | 45,000    |
|              |                  | 60,000    | 189,996 | 60,000    |
|              |                  | 80,000    | 190,173 | 80,000    |
|              |                  | 100,000   | 190,362 | 100,000   |
|              |                  | 120,000   | 190,565 | 120,000   |
|              |                  | 140,000   | 190,782 | 140,000   |
|              |                  | 160,000   | 191,013 | 160,000   |
|              |                  | 180,000   | 191,257 | 180,000   |
|              |                  | 200,000   | 191,515 | 200,000   |
|              |                  | 220,000   | 191,787 | 220,000   |
| 2+900        |                  | 240,000   | 192,072 | 240,000   |
|              |                  | 260,000   | 192,371 | 260,000   |
|              |                  | 280,000   | 192,675 | 280,000   |
|              |                  | 300,000   | 192,983 | 300,000   |
|              |                  | 320,000   | 193,295 | 320,000   |
|              |                  | 340,000   | 193,611 | 340,000   |
|              |                  | 360,000   | 193,932 | 360,000   |
|              |                  | 380,000   | 194,257 | 380,000   |
|              |                  | 400,000   | 194,585 | 400,000   |
|              |                  | 420,000   | 194,916 | 420,000   |
| 3+000        |                  | 440,000   | 195,250 | 440,000   |
|              |                  | 460,000   | 195,587 | 460,000   |
|              |                  | 480,000   | 195,927 | 480,000   |
|              |                  | 500,000   | 196,269 | 500,000   |
|              |                  | 520,000   | 196,614 | 520,000   |
|              |                  | 540,000   | 196,961 | 540,000   |
|              |                  | 560,000   | 197,311 | 560,000   |
|              |                  | 580,000   | 197,663 | 580,000   |
|              |                  | 600,000   | 198,017 | 600,000   |
|              |                  | 620,000   | 198,373 | 620,000   |
| 3+100        |                  | 640,000   | 198,731 | 640,000   |
|              |                  | 660,000   | 199,091 | 660,000   |
|              |                  | 680,000   | 199,453 | 680,000   |
|              |                  | 700,000   | 199,817 | 700,000   |
|              |                  | 720,000   | 200,183 | 720,000   |
|              |                  | 740,000   | 200,551 | 740,000   |
|              |                  | 760,000   | 200,921 | 760,000   |
|              |                  | 780,000   | 201,293 | 780,000   |
|              |                  | 800,000   | 201,667 | 800,000   |
|              |                  | 820,000   | 202,043 | 820,000   |
| 3+200        |                  | 840,000   | 202,421 | 840,000   |
|              |                  | 860,000   | 202,801 | 860,000   |
|              |                  | 880,000   | 203,183 | 880,000   |
|              |                  | 900,000   | 203,567 | 900,000   |
|              |                  | 920,000   | 203,953 | 920,000   |
|              |                  | 940,000   | 204,341 | 940,000   |
|              |                  | 960,000   | 204,731 | 960,000   |
|              |                  | 980,000   | 205,123 | 980,000   |
|              |                  | 1000,000  | 205,517 | 1000,000  |
|              |                  | 1020,000  | 205,913 | 1020,000  |
| 3+300        |                  | 1040,000  | 206,311 | 1040,000  |
|              |                  | 1060,000  | 206,711 | 1060,000  |
|              |                  | 1080,000  | 207,113 | 1080,000  |
|              |                  | 1100,000  | 207,517 | 1100,000  |
|              |                  | 1120,000  | 207,923 | 1120,000  |
|              |                  | 1140,000  | 208,331 | 1140,000  |
|              |                  | 1160,000  | 208,741 | 1160,000  |
|              |                  | 1180,000  | 209,153 | 1180,000  |
|              |                  | 1200,000  | 209,567 | 1200,000  |
|              |                  | 1220,000  | 209,983 | 1220,000  |
| 3+400        |                  | 1240,000  | 210,401 | 1240,000  |
|              |                  | 1260,000  | 210,821 | 1260,000  |
|              |                  | 1280,000  | 211,243 | 1280,000  |
|              |                  | 1300,000  | 211,667 | 1300,000  |
|              |                  | 1320,000  | 212,093 | 1320,000  |
|              |                  | 1340,000  | 212,521 | 1340,000  |
|              |                  | 1360,000  | 212,951 | 1360,000  |
|              |                  | 1380,000  | 213,383 | 1380,000  |
|              |                  | 1400,000  | 213,817 | 1400,000  |
|              |                  | 1420,000  | 214,253 | 1420,000  |
| 3+500        |                  | 1440,000  | 214,691 | 1440,000  |
|              |                  | 1460,000  | 215,131 | 1460,000  |
|              |                  | 1480,000  | 215,573 | 1480,000  |
|              |                  | 1500,000  | 216,017 | 1500,000  |
|              |                  | 1520,000  | 216,463 | 1520,000  |
|              |                  | 1540,000  | 216,911 | 1540,000  |
|              |                  | 1560,000  | 217,361 | 1560,000  |
|              |                  | 1580,000  | 217,813 | 1580,000  |
|              |                  | 1600,000  | 218,267 | 1600,000  |
|              |                  | 1620,000  | 218,723 | 1620,000  |
| 3+600        |                  | 1640,000  | 219,181 | 1640,000  |
|              |                  | 1660,000  | 219,641 | 1660,000  |
|              |                  | 1680,000  | 220,103 | 1680,000  |
|              |                  | 1700,000  | 220,567 | 1700,000  |
|              |                  | 1720,000  | 221,033 | 1720,000  |
|              |                  | 1740,000  | 221,501 | 1740,000  |
|              |                  | 1760,000  | 221,971 | 1760,000  |
|              |                  | 1780,000  | 222,443 | 1780,000  |
|              |                  | 1800,000  | 222,917 | 1800,000  |
|              |                  | 1820,000  | 223,393 | 1820,000  |


| Entwässerungsleitung links | Entwässerungsleitung mitte |
|----------------------------|----------------------------|
| OK Schacht [DHHN92]        | OK Schacht [DHHN92]        |
| Rohrsohle [DHHN92]         | Rohrsohle [DHHN92]         |
| Gefälle [%]                | Gefälle [%]                |
| Material/Durchm. [mm]      | Material/Durchm. [mm]      |
| Schachtnummer              | Schachtnummer              |

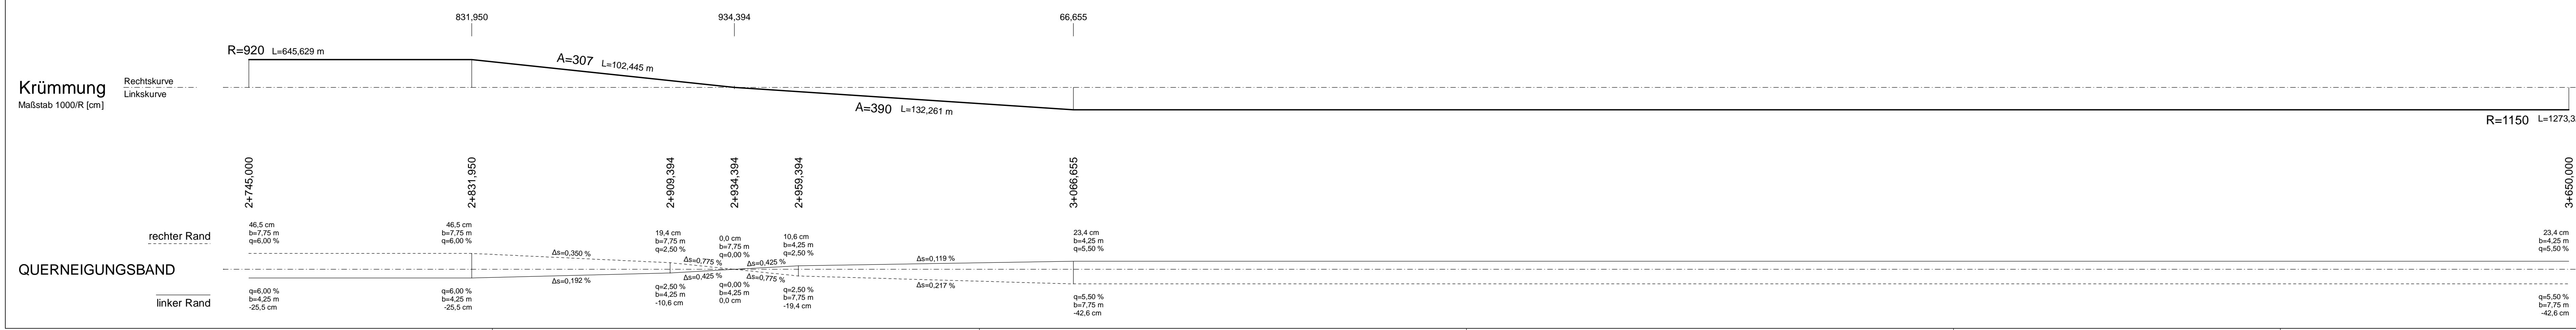

### Zeichenerklärung

- Gradientenhochpunkt
- Gradienten tiefpunkt
- Ausrundungsbeg. Kuppe / Ausrundungsende Wanne
- Lärm- Irritationschutz:
  - Damm
  - Einschnitt
  - Lärmschutzanlage links
  - Lärmschutzanlage rechts
  - Irritationschutzanlage links
  - Irritationschutzanlage rechts
- Lichtraumprofil (3,00m bis 5,00m)
- Umverlegung Stromtrasse mit Darstellung Schutzraumprofil
- Durchlass
- vorhandene Stromtrasse mit Darstellung Schutzraumprofil
- Graben/Mulde links
- Graben/Mulde rechts
- Sickerrohrleitung links
- Sickerrohrleitung rechts
- Schacht links
- Schacht mit
- Schacht re
- Schichten-Bohrwasser

| Nr. | Art der Änderung | Datum | Zeichen |
|-----|------------------|-------|---------|
|     |                  |       |         |

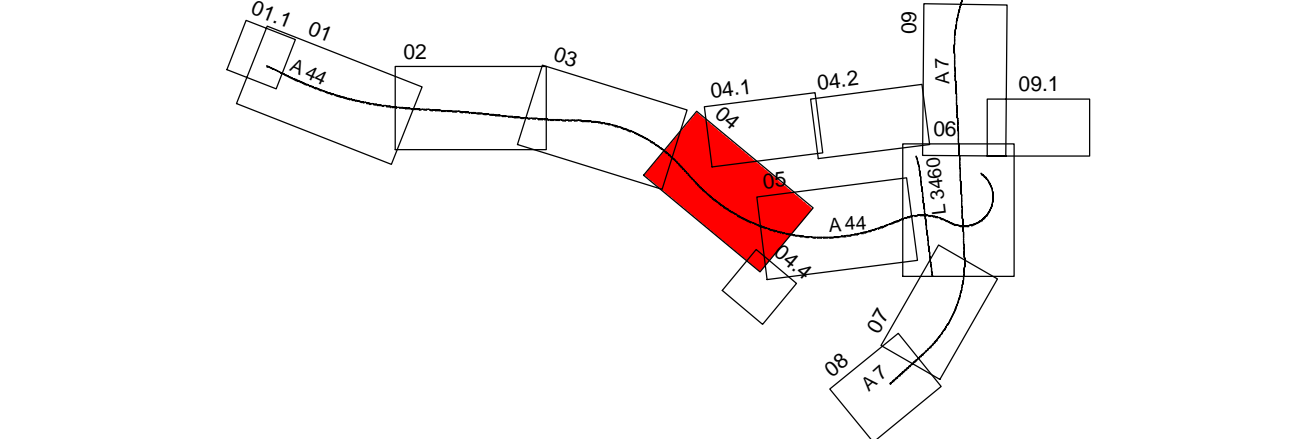

**AFRY** Deutschland GmbH  
 AFRY Deutschland GmbH  
 Dittelsrieder Grenze 3  
 99099 Erfurt  
 Telefon (0361) 486-0  
 Telefax (0361) 486-121

bearbeitet 04.10.2023  
 gezeichnet 04.10.2023  
 geprüft 04.10.2023  
 118001627

**DEGES** im Auftrag der Autobahn GmbH des Bundes  
 Deutsche Einheit Fernstraßenplanungs- und -bau GmbH  
 Zimmerstraße 54  
 10117 Berlin  
 Telefon (030) 202 43 - 0  
 Telefax (030) 202 43 - 201  
 www.deges.de

Die Autobahn  
 bearbeitet 04.10.2023  
 gezeichnet 04.10.2023  
 geprüft 04.10.2023  
 Projekt-Nr. VKE C321

| Plancodierung | Lagesystem | ETRS 89 | Stand | Kataster | 2020 | Becker | Geoinf. GmbH |
|---------------|------------|---------|-------|----------|------|--------|--------------|
|               |            |         |       |          |      |        |              |

## FESTSTELLUNGSENTWURF

Die Autobahn GmbH des Bundes  
 Höhenplan  
 StraÙe / Abschn.-Nr. / Station: NK 4722041 - NK 4723004  
 PROJIS-Nr.: 0617991200

Unterlage / Blatt-Nr.: 6.2.1/4  
 Höhenplan  
 Vorderdarstellung  
 Achse 1, linke Richtungsfahrbahn  
 Maßstab: 1:1000/500

### A 44, 6-streifiger Ausbau AK Kassel-West - AD Kassel-Süd

Bau-km 0+000 bis 5+307

Aufgestellt: Berlin, den 04.10.2023  
 DEGES

118001627\_A44\_6-streifiger\_LPH4\_TEC\_HPLC32\_UK21\_HPL\_0001-RfA\_1\_GRA\_01-21216.plt23-09-23