
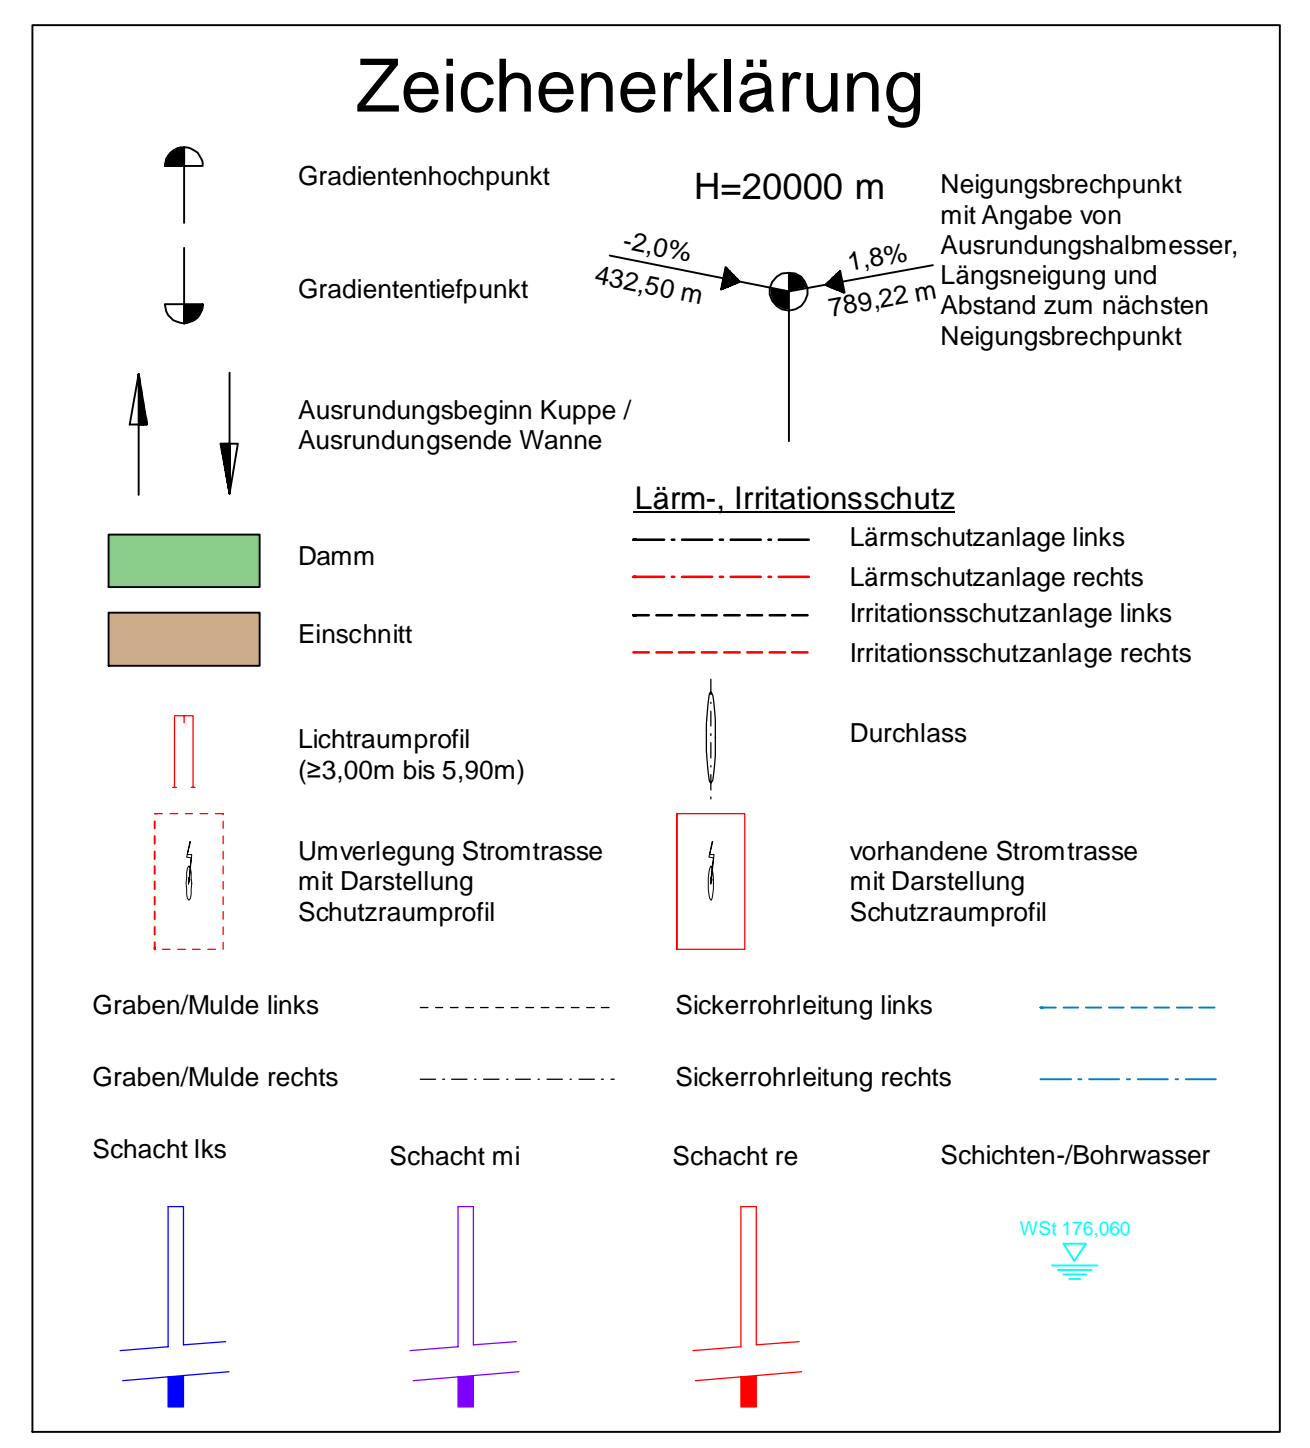




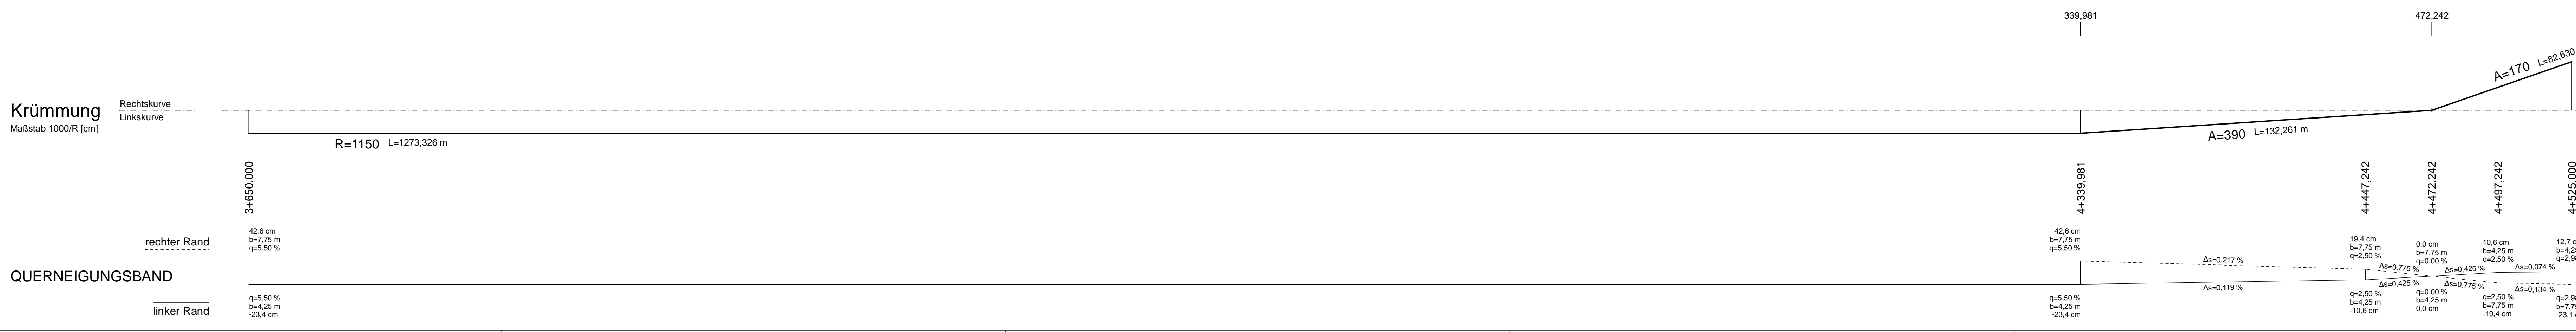

Nr.	Art der Änderung	Datum	Zeichen

**AFRY** AFRY Deutschland GmbH  
 99099 Erfurt  
 Telefon (0361) 486-0  
 Telefax (0361) 486-121

bearbeitet 04.10.2023 Hünse  
 gezeichnet 04.10.2023 Kniast  
 geprüft 04.10.2023 Kolb  
 118001827

**DEGES** im Auftrag der Autobahn GmbH des Bundes

Die Autobahn  
 bearbeitet 04.10.2023 gez.Kopp  
 gezeichnet 04.10.2023 Kniast  
 geprüft 04.10.2023 gez.Schaefer  
 Projekt-Nr.: VKE C321

**FESTSTELLUNGSENTWURF**

Die Autobahn GmbH des Bundes  
 Straße / Abschnitt-Nr. / Station: NK 4722041 - NK 4723004  
 PROJUS-Nr.: 0617991200

Unterlage / Blatt-Nr.: 6.2.1 / 11  
 Höhenplan  
 Verkehrsanlagen  
 Achse 1, rechte Richtungsfahrt  
 Maßstab: 1:1000/500

**A 44, 6-streifiger Ausbau**  
**AK Kassel-West - AD Kassel-Süd**  
 Bau-km 0+000 bis 5+307

Aufgestellt: Berlin, den 04.10.2023  
 DEGES  
*(Signature)*

118001827\_A44-6-streifiger\_LPH\_TEC\_HPLUC2\_U6.2.1-HPL-0001-RiFA\_JK\_GRA\_02\_231216pr16.10.23