


Baubereiche

FB-Randausbildung links

FB-Randausbildung rechts

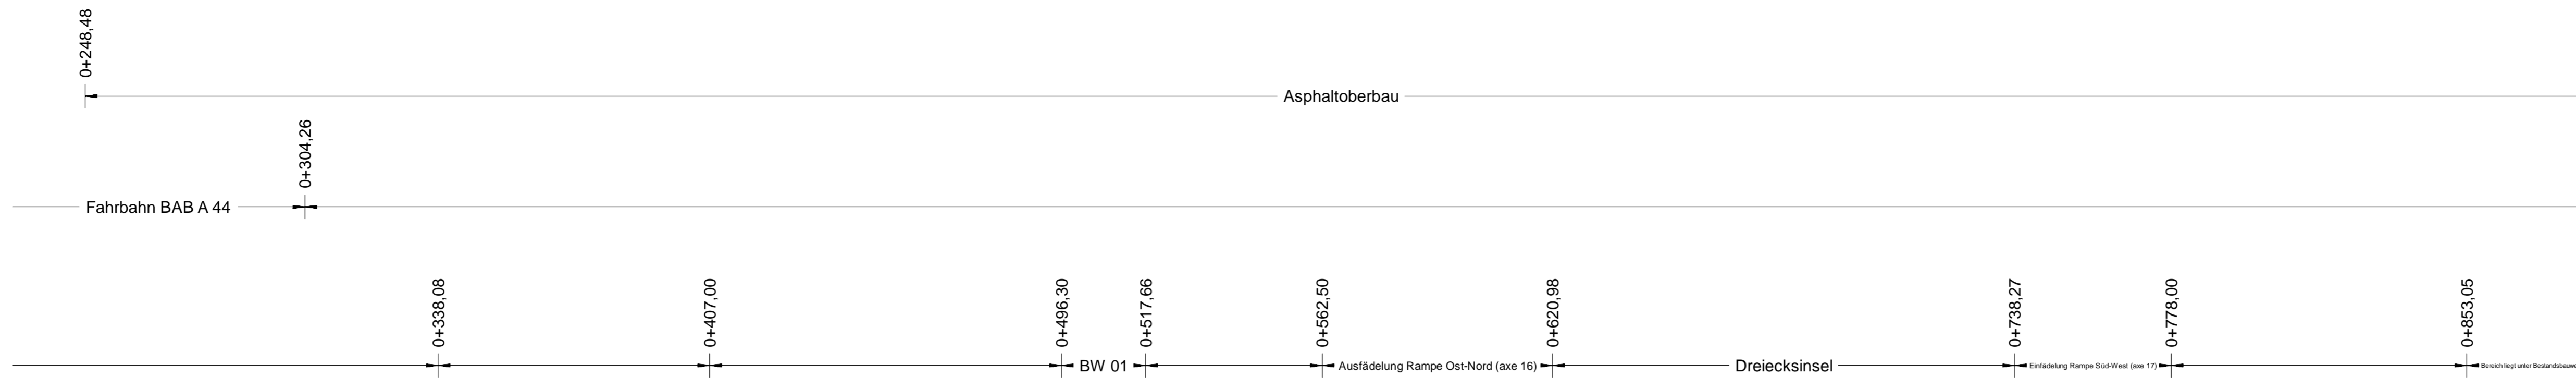

Bauwerk 02
Durchlass im Zuge der A 44 über den Eselsgraben (Verlängerung um 13,30 m)
Bau-km 0+581
KW = 100,0 gpn LW = 3,74 m KH = 0,50 m

Bauwerk 01.1
Überbrückungsbauwerk über Tunnel Nord
Bau-km 0+352 (Verteiler-FB)
KW = 141,2 gpn LW = 4,75 m BGS = 62,42 m LH > 3,50 m MLC 50/50-100 KH = 4,00 m


Bauwerk 01
Brücke im Zuge der A 44 über einen Rad- und Gehweg
Bau-km 0+352
KW = 93,0 gpn LW = 4,75 m BGS = 62,42 m LH > 3,50 m MLC 50/50-100 KH = 0,50 m

H = KNICK
km = 0+220,000
h TS = 196,549 m


H = 16561,000 m
T = 80,020 m
f = 0,193 m
km = 0+518,095
h TS = 191,110 m

H = 22500,000 m
T = 21,530 m
f = -0,010 m
km = 0+645,992
h TS = 190,076 m


H = 10000,000 m
T = 43,139 m
f = 0,093 m
km = 0+818,419
h TS = 188,352 m

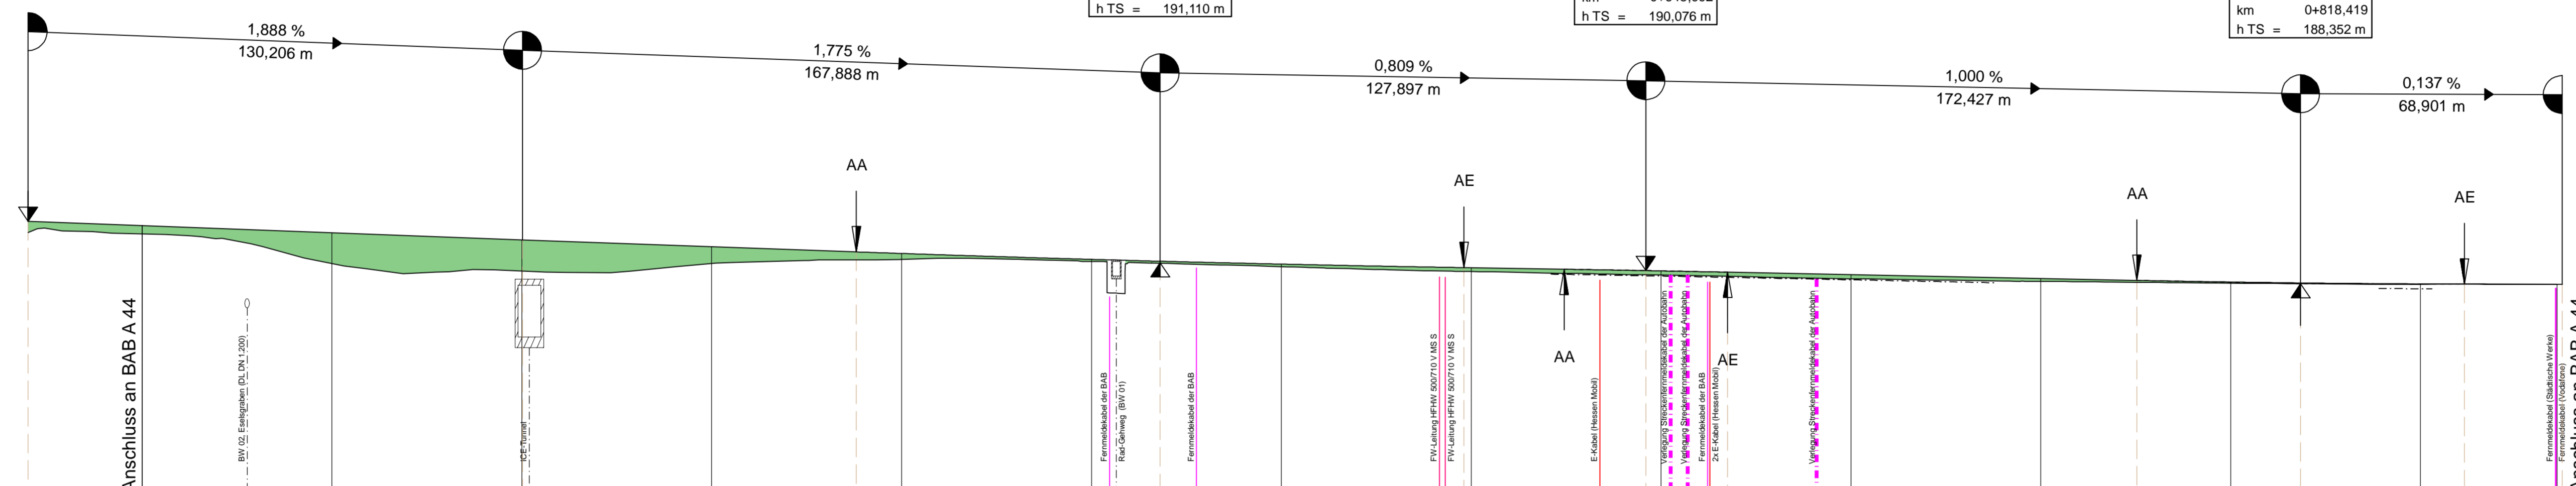


Ennwässerung	Höhe Mulde links	Höhe Mulde rechts
	Höhen	196,549
Gradiente	Höhen	191,000
	Stationen	50,000
Urgelände	Höhen	191,000
	Stationen	50,000

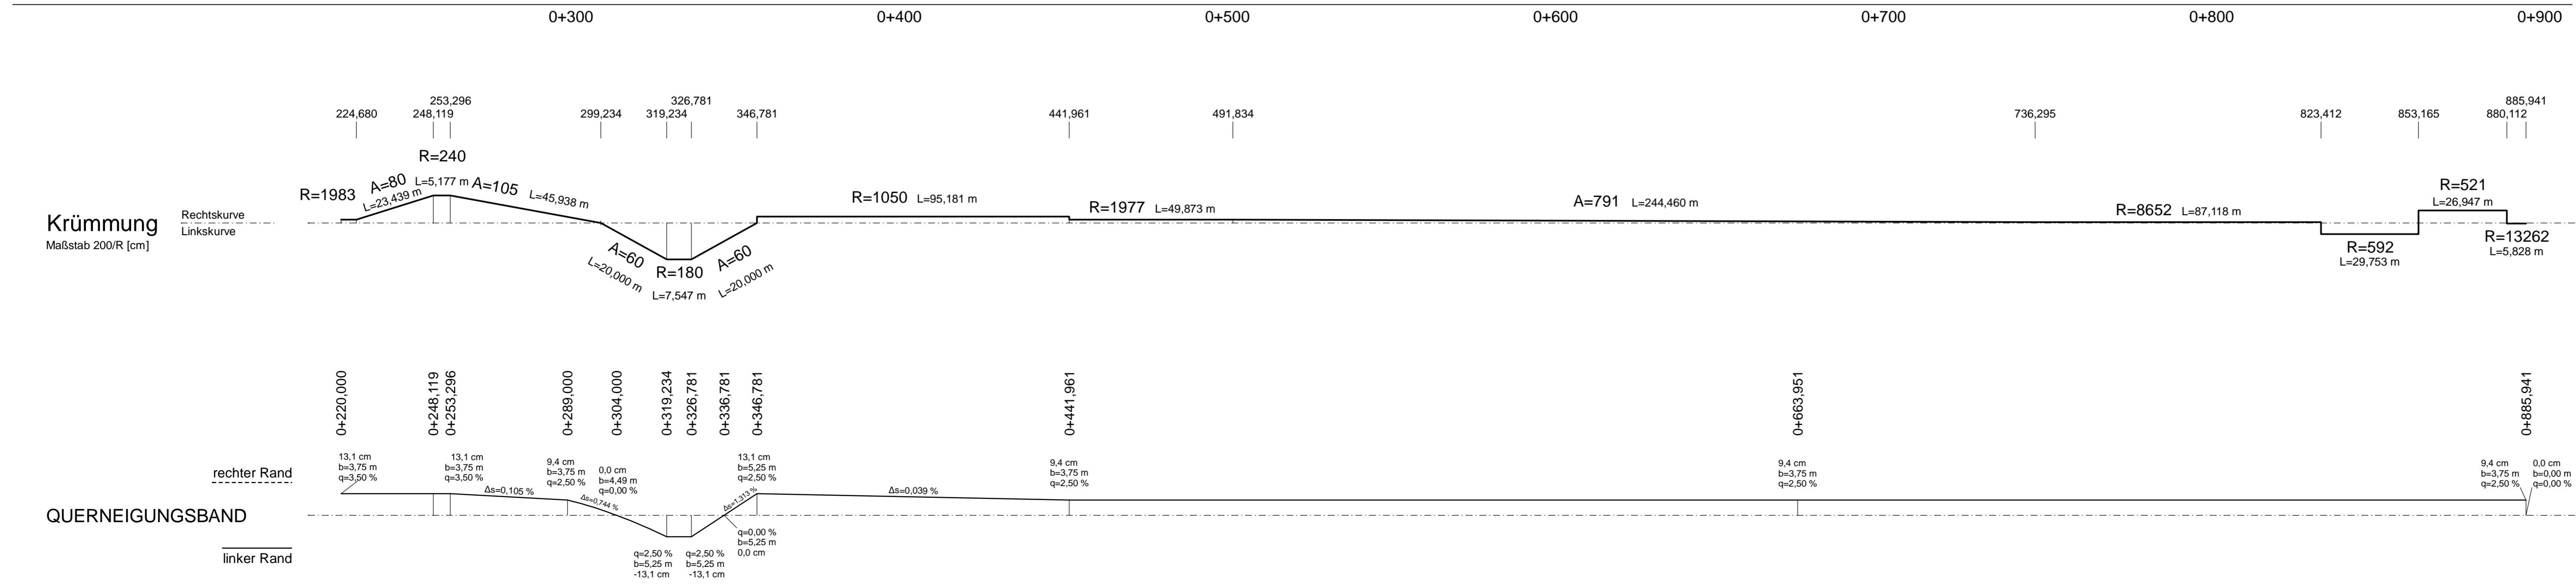

Zeichenerklärung

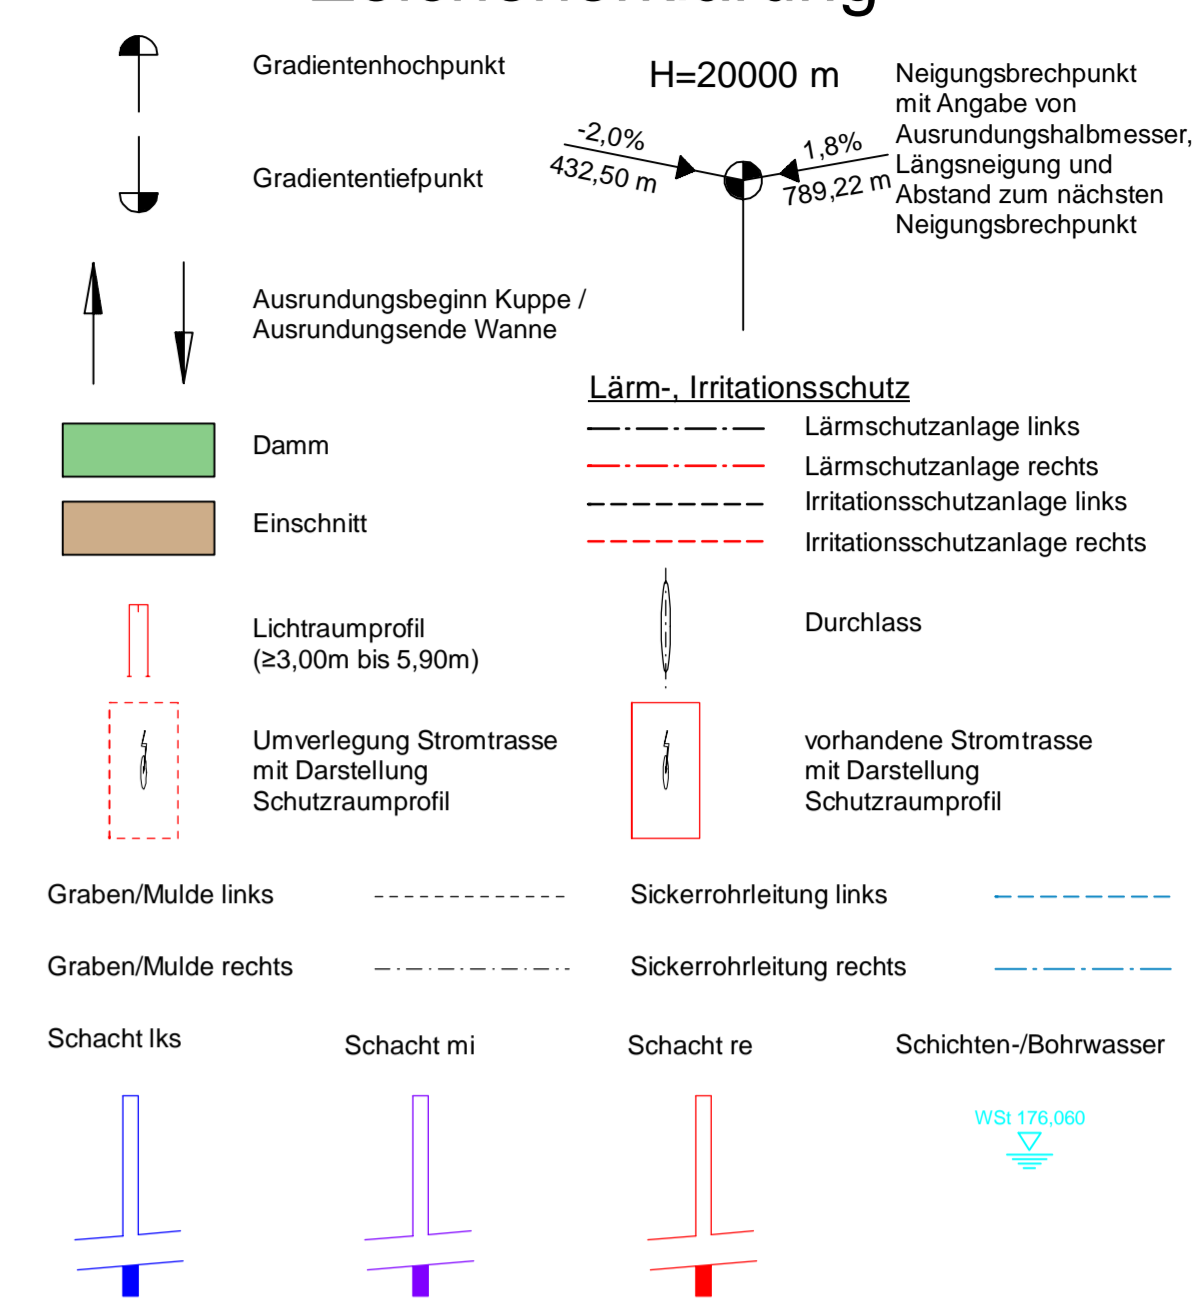

Nr.	Art der Änderung	Datum	Zeichen

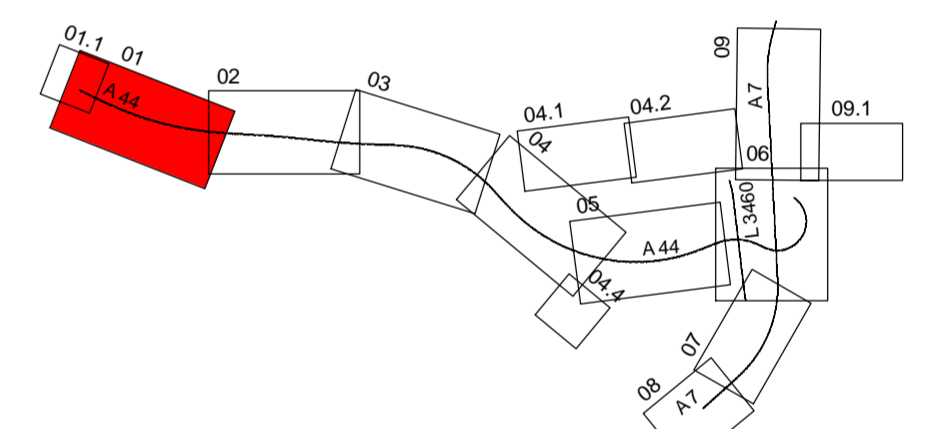

<p>AFRY Deutschland GmbH Zimmerstraße 54 99099 Erfurt Telefon (0361) 486-0 Telefax (0361) 486-121</p>	bearbeitet	04.10.2023	Hänse
	gezeichnet	04.10.2023	Kniest
	geprüft	04.10.2023	Kolb
118001827			

<p>im Auftrag der Autobahn GmbH des Bundes Die Autobahn Deutsche Einheit Fernstraßenplanungs- und -bau GmbH Zimmerstraße 54 10117 Berlin Telefon (030) 202 43 - 0 Telefax (030) 202 43 - 291 www.deges.de</p>	bearbeitet	04.10.2023	gez.Kopp
	geprüft	04.10.2023	gez.Schaefer
	Projekt-Nr. VKE C321		

Plancodierung	
Lagesystem	ETRS 89
Höhensystem	NHN
Stand Kataster	2020 Becker GeoInfo GmbH
Bestandsvermessung	2020 Becker GeoInfo GmbH

FESTSTELLUNGSENTWURF

Die Autobahn GmbH des Bundes	Unterlage / Blatt-Nr.: 6.2.2 / 3
Straße / Abschnitt -Nr. / Station: NK 4722041 - NK 4723004	Höhenplan
PROJIS-Nr.: 0617991200	Verkehrsanlagen, AK Kassel-West Verteilerfahrbahn Nord (axe 15)
Maßstab: 1:1000/500	

**A 44, 6-streifiger Ausbau
AK Kassel-West - AD Kassel-Süd**
Bau-km 0+000 bis 5+307

Aufgestellt: Berlin, den 04.10.2023

DEGES

[Signature]