


Entwässerung	Höhe Mulde links		Höhe Mulde rechts	
	Höhen	Stationen	Höhen	Stationen
Urgelände	248,92	0,00	247,12	50,00
	248,92	0,00	246,81	53,17
Gradiente	248,947	0,502	247,855	59,502
	248,947	0,502	246,870	53,478

Entwässerungsleitung links	OK Schacht [DHHN92]		Rohrsohle [DHHN92]		Gefälle [%]		Haltungslänge		Material/Durchm. [mm]		Schachtnummer	
	Höhen	Stationen	Höhen	Stationen	Höhen	Stationen	Höhen	Stationen	Höhen	Stationen	Höhen	Stationen
Entwässerungsleitung rechts	OK Schacht [DHHN92]		Rohrsohle [DHHN92]		Gefälle [%]		Haltungslänge		Material/Durchm. [mm]		Schachtnummer	
	OK Schacht [DHHN92]		Rohrsohle [DHHN92]		Gefälle [%]		Haltungslänge		Material/Durchm. [mm]		Schachtnummer	

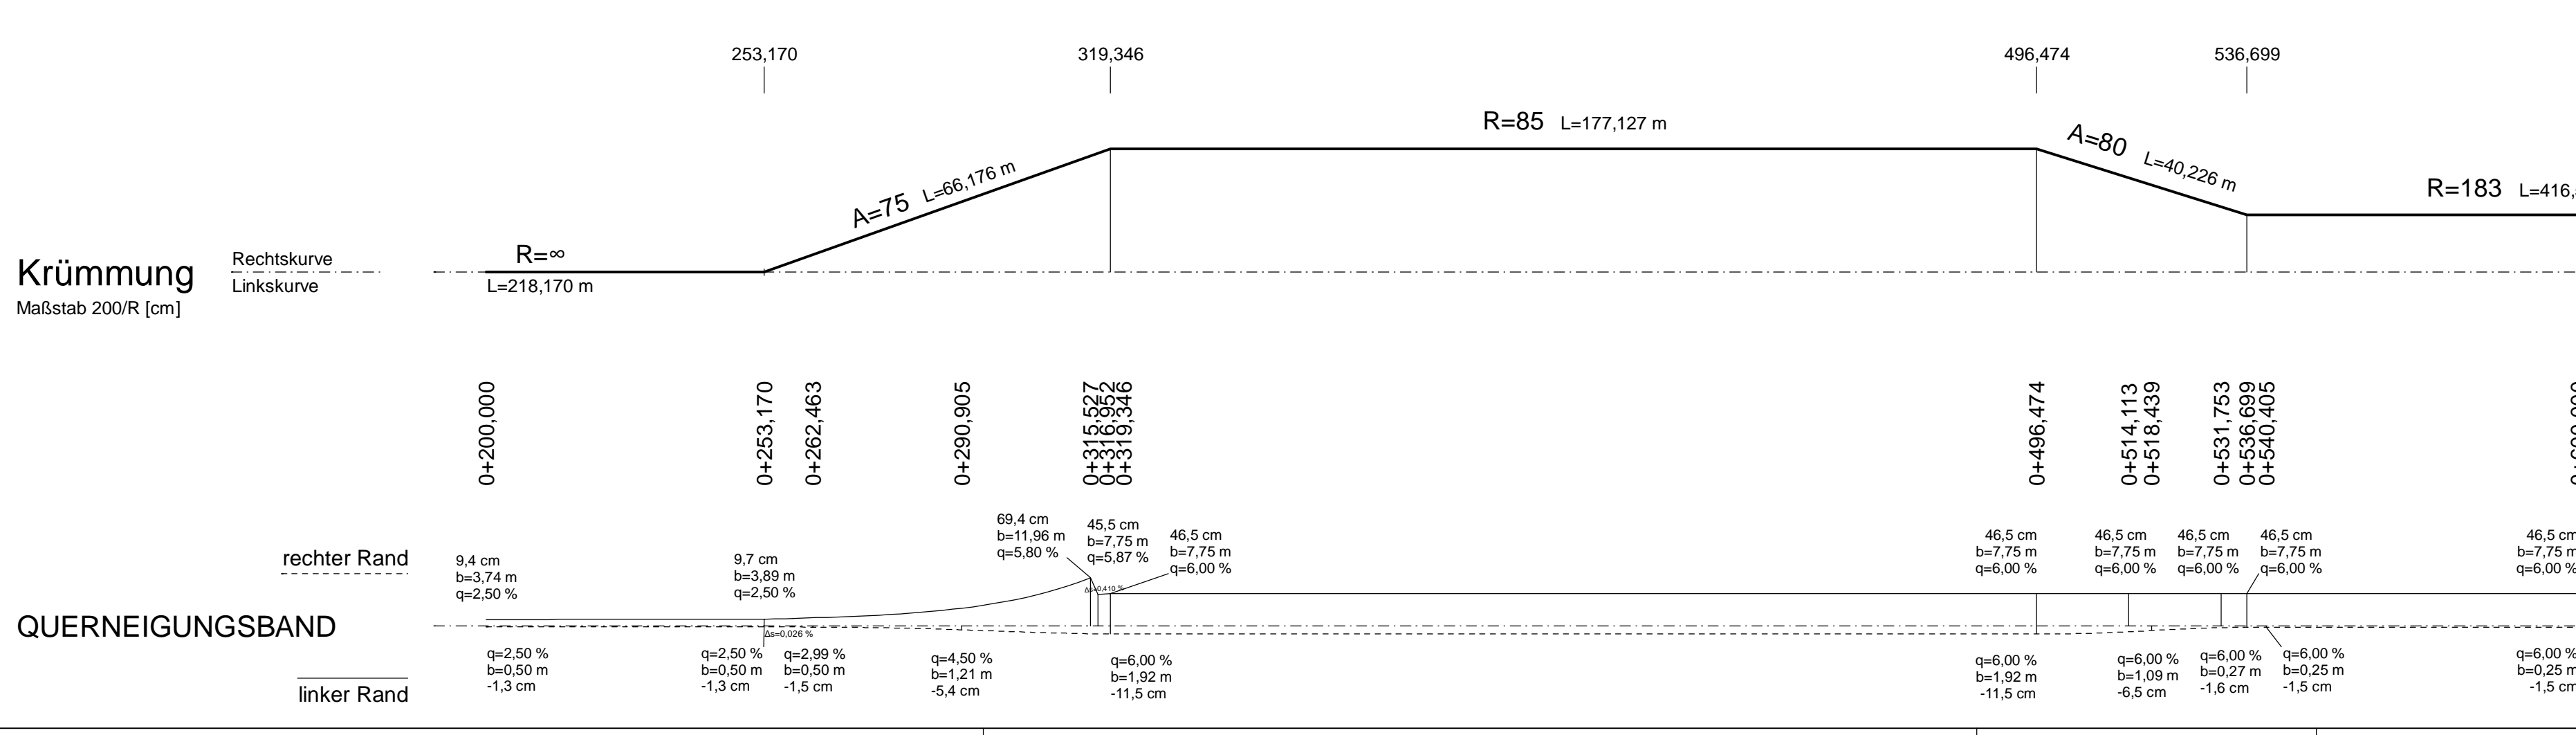

Nr.	Art der Änderung	Datum	Zeichen



AFRY Deutschland GmbH
Dittelstedter Grenze 3
99099 Erfurt
Telefon (0361) 486-0
Telefax (0361) 486-121

Datum	Zeichen
bearbeitet 04.10.2023	Hänse
gezeichnet 04.10.2023	Kniest
geprüft 04.10.2023	Kolb
118001827	

im Auftrag der Autobahn GmbH des Bundes
Die Autobahn

Deutsche Einheit Fernstraßenplanungs- und -bau GmbH
10117 Berlin
Telefon (030) 202 43 - 0
Telefax (030) 202 43 - 291
www.deges.de

Datum	Zeichen
bearbeitet 04.10.2023	gez.Kopp
geprüft 04.10.2023	gez.Schaefer
Projekt-Nr. VKE C321	

FESTSTELLUNGSENTWURF

Die Autobahn GmbH des Bundes		Unterlage / Blatt-Nr.: 6.2.3 / 1	
Straße / Abschnitt -Nr. / Station: NK 4722041 - NK 4723004		Höhenplan	
PROJIS-Nr.: 0617991200		Verkehrsanlagen, AD Kassel-Süd	
A 44, 6-streifiger Ausbau		Rampe Frankfurt-Dortmund (axe 21)	
AK Kassel-West - AD Kassel-Süd		Maßstab: 1:1000/500	
Bau-km 0+000 bis 5+307			
Aufgestellt: Berlin, den 04.10.2023			
DEGES			

118001827_A44_6-streifiger_LPH4_TEC_HPLIC32_U6.2.3_01-HPL_00021-221216.ppt14.09.23