


Urgelände	Höhen	
	Stationen	Höhen
Entwässerung	Höhe Mulde links	Stationen
	Höhe Mulde rechts	Stationen
Gradierte	Höhen	Stationen
	Stationen	Höhen

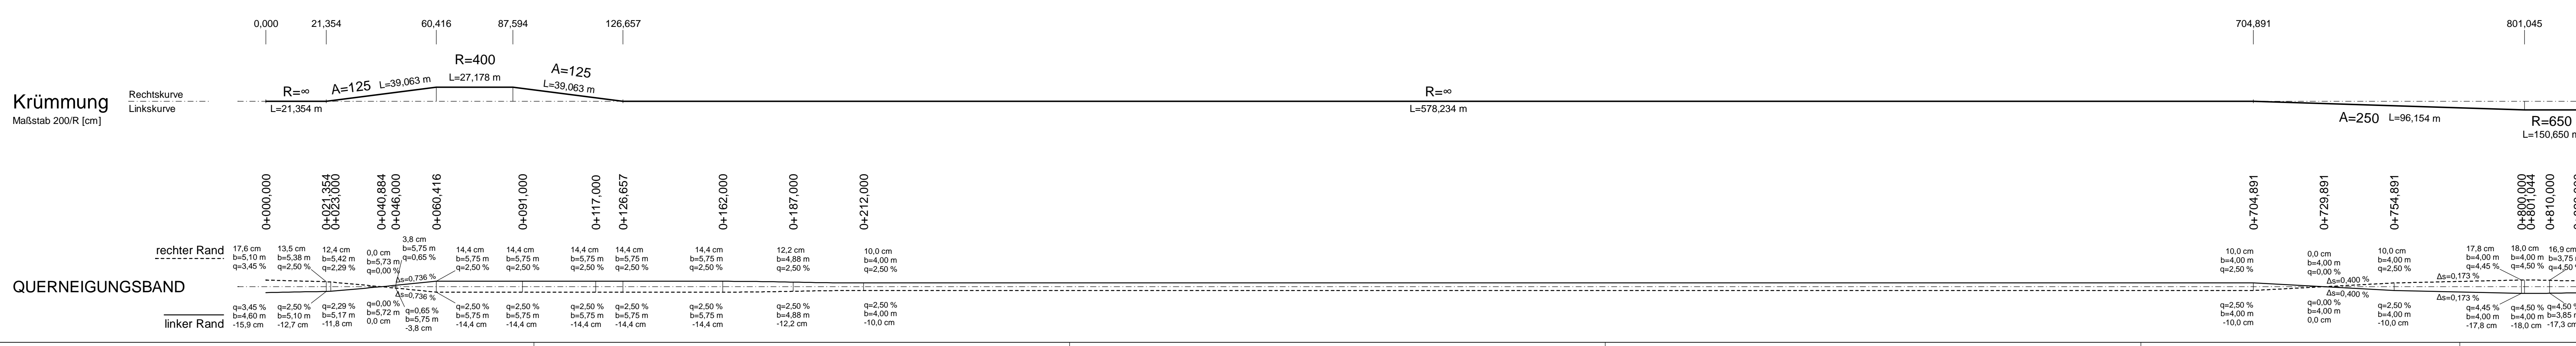

Zeichenerklärung

- Gradientenhochpunkt
- Gradienten tiefpunkt
- Ausrundungsbeginn
- Lärm- Irritationschutz
- Dämm
- Einschnitt
- Lichtraumprofil
- Umverlegung Stromtrasse
- Graben/Mulde links
- Graben/Mulde rechts
- Schacht lks
- Schacht mi
- Schacht re
- Schichten-/Bohrwasser
- H=20000 m
- Neigungsbrechpunkt
- Ausrundungshalbmesser
- Längsneigung
- Abstand zum nächsten Neigungsbrechpunkt
- Lärm- Irritationschutz
- Lärmschutzanlage links
- Lärmschutzanlage rechts
- Irritationschutzanlage links
- Irritationschutzanlage rechts
- Durchlass
- vorhandene Stromtrasse
- Sickerrohrleitung links
- Sickerrohrleitung rechts

Nr.	Art der Änderung	Datum	Zeichen
01	01		
02			
03			
04.1			
04.2			
05			
06			
07			
08			
09.1			

AFRY		Datum	Zeichen
bearbeitet	04.10.2023	Hänse	
gezeichnet	04.10.2023	gez.Kopp	
geprüft	04.10.2023	gez.Schafer	
118001827			

DEGES		Datum	Zeichen
bearbeitet	04.10.2023	gez.Kopp	
geprüft	04.10.2023	gez.Schafer	
Projekt-Nr. VKE C321			

Plancodierung	Stand	Kataster	2020	Becker GeInfo GmbH
Lage	ETRS 89	Bestandsvermessung	2020	Becker GeInfo GmbH
Höhen	NNN			

FESTSTELLUNGSENTWURF

Die Autobahn GmbH des Bundes

Unterlage / Blatt-Nr.: 6.2.4 / 1

Höhenplan

Verkehrsanlagen
Umverlegung L 3460

Maßstab: 1:1000/500

A 44, 6-streifiger Ausbau

AK Kassel-West - AD Kassel-Süd

Bau-km 0+000 bis 5+307

Aufgestellt: Berlin, den 04.10.2023

DEGES

118001827_A44_6-streifiger_LPH4_TEC_HPLV32_U6.2.4_01-HPL-01001-221216.pdf#14.09.23