

Baubereiche rechte RiFa


FB-Randausbildung rechts

Ein-Ausfädelungsbemessung rechts

3 bestehende Fahrstreifen + Standstreifen, Rückbau Überbreite

keine Maßnahmen am FB-Rand

Zeichenerklärung

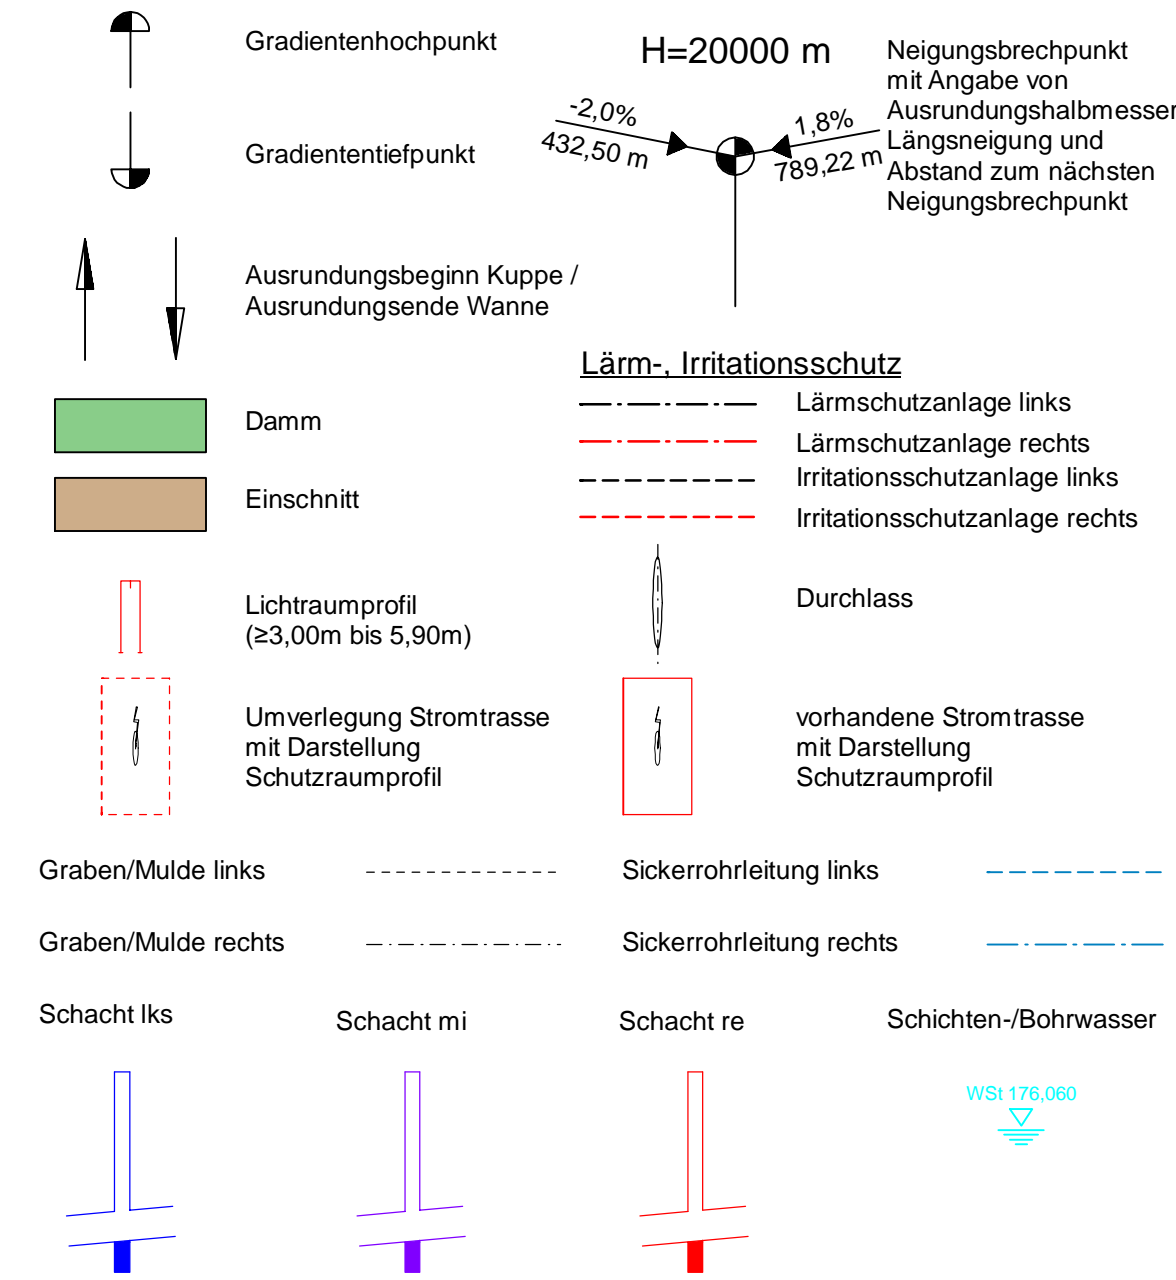

H = 8478,062 m
 T = 174,334 m
 f = -1,792 m
 km = 314+254,164
 h.TS = 275,080 m

Bauwerk 09
 Brücke im Zuge der A7 über die Rampen Frankfurt-Dormund und Dortmund-Hannover
 Bau-km = 4+927 (A 44)
 Bau-km = 313+976 (A 7)
 K/W = 94,1 gon LW = 35,00 m
 BrG = 37,86 m LH = 4,70 m
 MLC = 50/50-100 K/W = 1,25 m

Entwässerungsabschnitt 3
 Bau-km 312+903 - 315+240


H = 19466,231 m
 T = 108,023 m
 f = -0,300 m
 km = 313+693,217
 h.TS = 242,293 m

5,845 %
 560,947 m

6,955 %
 349,125 m

1,732 %
 471,444 m

Nr.	Art der Änderung	Datum	Zeichen

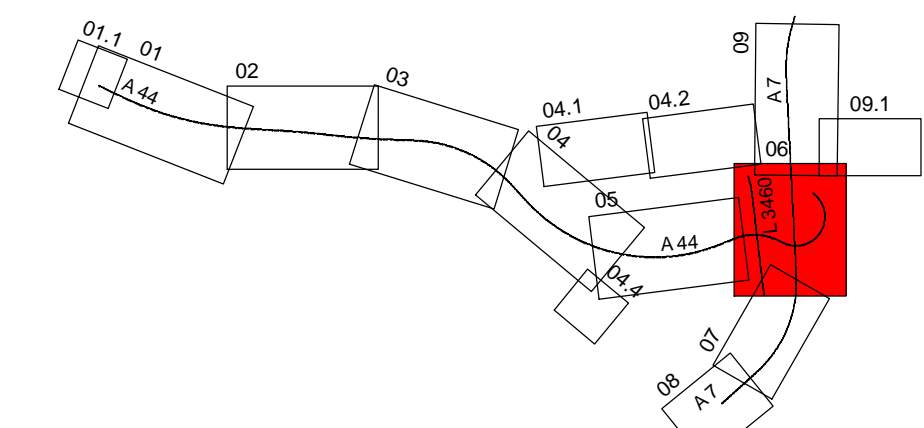

AFRY Deutschland GmbH Diteisteder Grenze 3 09099 Erfurt Telefon (0361) 486-0 Telefax (0361) 486-121		Datum	Zeichen
	bearbeitet	04.10.2023	Hänse
	gezeichnet	04.10.2023	Kniest
	geprüft	04.10.2023	Kolb
118001827			

im Auftrag der Autobahn GmbH des Bundes Die Autobahn Deutsche Einheit Fernstraßenplanungs- und -bau GmbH Zimmerstraße 54 10117 Berlin Telefon (030) 202 43 - 0 Telefax (030) 202 43 - 291 www.deges.de		Datum	Zeichen
	bearbeitet	04.10.2023	gez.Kopp
	geprüft	04.10.2023	gez.Schaefer
	Projekt-Nr. VKE C321		

Plancodierung	
Lagesystem	ETRS 89
Höhensystem	NHN
Stand Kataster	2020 Becker GeoInfo GmbH
Bestandsvermessung	2020 Becker GeoInfo GmbH

FESTSTELLUNGSENTWURF

Die Autobahn GmbH des Bundes	Unterlage / Blatt-Nr.: 6.2.5 / 6
Straße / Abschnitt - Nr. / Station: NK 4722041 - NK 4723004	Höhenplan
PROJIS-Nr.: 0617991200	Verkehrsanlagen BAB A7 (Bestand) rechte Richtungsfahrbahn (axe 813) Maßstab: 1:1000/500

A 44, 6-streifiger Ausbau AK Kassel-West - AD Kassel-Süd

Aufgestellt: Berlin, den 04.10.2023

DEGES

[Signature]

Entwässerung	Höhe Mulde rechts	Stationen	Gradiente	Höhen	Stationen	Urgelände	Höhen	Stationen
	228,019	291,511		227,116	75,000	227,12	75,000	75,000
	228,855	230,593		228,855	0,000	228,85	0,000	25,000
	232,332	234,071		230,593	25,000	230,59	230,59	50,000
	235,604	237,597		232,332	50,000	232,33	234,09	75,000
	238,225	241,471		234,09	75,000	234,09	235,60	0,000
	241,471	244,612		235,604	0,000	235,60	237,49	25,000
	244,612	247,623		237,49	25,000	237,49	239,17	50,000
	247,623	249,395		239,17	50,000	239,17	240,79	75,000
	250,557	252,916		240,79	75,000	240,79	242,37	0,000
	252,916	254,379		242,37	0,000	242,37	243,96	25,000
	254,379	255,840		243,96	25,000	243,96	245,49	50,000
	255,840	257,302		245,49	50,000	245,49	247,00	75,000
	257,302	258,763		247,00	75,000	247,00	248,53	0,000
	258,763	260,224		248,53	0,000	248,53	249,95	25,000
	260,224	261,685		249,95	25,000	249,95	251,42	50,000
	261,685	263,147		251,42	50,000	251,42	252,89	75,000
	263,147	264,608		252,89	75,000	252,89	254,37	0,000
	264,608	266,069		254,37	0,000	254,37	255,84	25,000
	266,069	267,530		255,84	25,000	255,84	257,26	50,000
	267,530	268,991		257,26	50,000	257,26	258,73	75,000
	268,991	270,452		258,73	75,000	258,73	260,23	0,000
	270,452	271,913		260,23	0,000	260,23	261,69	25,000
	271,913	273,374		261,69	25,000	261,69	263,13	50,000
	273,374	274,835		263,13	50,000	263,13	264,61	75,000
	274,835	276,296		264,61	75,000	264,61	266,08	0,000
	276,296	277,757		266,08	0,000	266,08	267,47	25,000
	277,757	279,218		267,47	25,000	267,47	268,79	50,000
	279,218	280,679		268,79	50,000	268,79	269,99	75,000
	280,679	282,140		269,99	75,000	269,99	271,14	0,000
	282,140	283,601		271,14	0,000	271,14	272,23	25,000
	283,601	285,062		272,23	25,000	272,23	273,23	50,000
	285,062	286,523		273,23	50,000	273,23	274,23	75,000
	286,523	287,984		274,23	75,000	274,23	275,23	0,000
	287,984	289,445		275,23	0,000	275,23	276,23	25,000
	289,445	290,906		276,23	25,000	276,23	277,23	50,000
	290,906	292,367		277,23	50,000	277,23	278,23	75,000
	292,367	293,828		278,23	75,000	278,23	279,23	0,000
	293,828	295,289		279,23	0,000	279,23	280,23	25,000
	295,289	296,750		280,23	25,000	280,23	281,23	50,000
	296,750	298,211		281,23	50,000	281,23	282,23	75,000
	298,211	299,672		282,23	75,000	282,23	283,23	0,000
	299,672	301,133		283,23	0,000	283,23	284,23	25,000
	301,133	302,594		284,23	25,000	284,23	285,23	50,000
	302,594	304,055		285,23	50,000	285,23	286,23	75,000
	304,055	305,516		286,23	75,000	286,23	287,23	0,000
	305,516	306,977		287,23	0,000	287,23	288,23	25,000
	306,977	308,438		288,23	25,000	288,23	289,23	50,000
	308,438	309,899		289,23	50,000	289,23	290,23	75,000
	309,899	311,360		290,23	75,000	290,23	291,23	0,000
	311,360	312,821		291,23	0,000	291,23	292,23	25,000
	312,821	314,282		292,23	25,000	292,23	293,23	50,000
	314,282	315,743		293,23	50,000	293,23	294,23	75,000
	315,743	317,204		294,23	75,000	294,23	295,23	0,000
	317,204	318,665		295,23	0,000	295,23	296,23	25,000
	318,665	320,126		296,23	25,000	296,23	297,23	50,000
	320,126	321,587		297,23	50,000	297,23	298,23	75,000
	321,587	323,048		298,23	75,000	298,23	299,23	0,000
	323,048	324,509		299,23	0,000	299,23	300,23	25,000
	324,509	325,970		300,23	25,000	300,23	301,23	50,000
	325,970	327,431		301,23	50,000	301,23	302,23	75,000
	327,431	328,892		302,23	75,000	302,23	303,23	0,000
	328,892	330,353		303,23	0,000	303,23	304,23	25,000
	330,353	331,814		304,23	25,000	304,23	305,23	50,000
	331,814	333,275		305,23	50,000	305,23	306,23	75,000
	333,275	334,736		306,23	75,000	306,23	307,23	0,000
	334,736	336,197		307,23	0,000	307,23	308,23	25,000
	336,197	337,658		308,23	25,000	308,23	309,23	50,000
	337,658	339,119		309,23	50,000	309,23	310,23	75,000
	339,119	340,580		310,23	75,000	310,23	311,23	0,000
	340,580	342,041		311,23	0,000	311,23	312,23	25,000
	342,041	343,502		312,23	25,000	312,23	313,23	50,000
	343,502	344,963		313,23	50,000	313,23	314,23	75,000
	344,963	346,424		314,23	75,000	314,23	315,23	0,000
	346,424	347,885		315,23	0,000	315,23	316,23	25,000
	347,885	349,346		316,23	25,000	316,23	317,23	50,000
	349,346	350,807		317,23	50,000	317,23	318,23	75,000
	350,807	352,268		318,23	75,000	318,23	319,23	0,000
	352,268	353,729		319,23	0,000	319,23	320,23	25,000
	353,729	355,190		320,23	25,000	320,23	321,23	50,000
	355,190	356,651		321,23	50,000	321,23	322,23	75,000
	356,651	358,112		322,23	75,000	322,23	323,23	0,000
	358,112	359,573		323,23	0,000	323,23	324,23	25,000
	359,573	361,034		324,23	25,000	324,23	325,23	50,000
	361,034	362,495		325,23	50,000	325,23	326,23	75,000
	362,495	363,956		326,23	75,000	326,23	327,23	0,000
	363,956	365,417		327,23	0,000	327,23	328,23	25,000
	365,417	366,878		328,23	25,000	328,23	329,23	50,000
	366,878	368,339		329,23	50,000	329,23	330,23	75,000
	368,339	369,800		330,23	75,000	330,23	331,23	0,000
	369,800	371,261		331,23	0,000	331,23	332,23	25,000
	371,261	372,722		332,23	25,000	332,23	333,23	50,000
	372,722	374,183		333,23	50,000	333,23	334,23	75,000
	374,183	375,644		334,23	75,000	334,23	335,23	0,000
	375,644	377,105		335,23	0,000	335,23	336,23	25,000
	377,105	378,566		336,23	25,000	336,23	337,23	50,000
	378,566	380,027		337,23	50,000	337,23	338,23	75,000
	380,027	381,488		338,23	75,000	338,23	339,23	0,000
	381,488	382,949		339,23	0,000	339,23	340,23	25,000
	382,949	384,410		340,23	25,000	340,23	341,23	50,000
	384,410	385,871		341,23	50,000	341,23	342,23	75,000
	385,871	387,332		342,23	75			