


H = KNICK km = 0+008,616 h TS = 267,976 m	H = 250,000 m T = 8,839 m f = 0,156 m km = 0+035,256 h TS = 267,705 m	H = 2000,000 m T = 20,544 m f = -1,106 m km = 0+085,855 h TS = 270,769 m	H = 1200,000 m T = 51,000 m f = -1,084 m km = 0+178,250 h TS = 274,465 m	H = 1200,000 m T = 33,000 m f = -0,454 m km = 0+303,369 h TS = 268,834 m	H = 500,000 m T = 28,914 m f = 0,836 m km = 0+469,693 h TS = 252,202 m	H = KNICK km = 0+504,683 h TS = 252,750 m
---	---	--	--	--	--	---

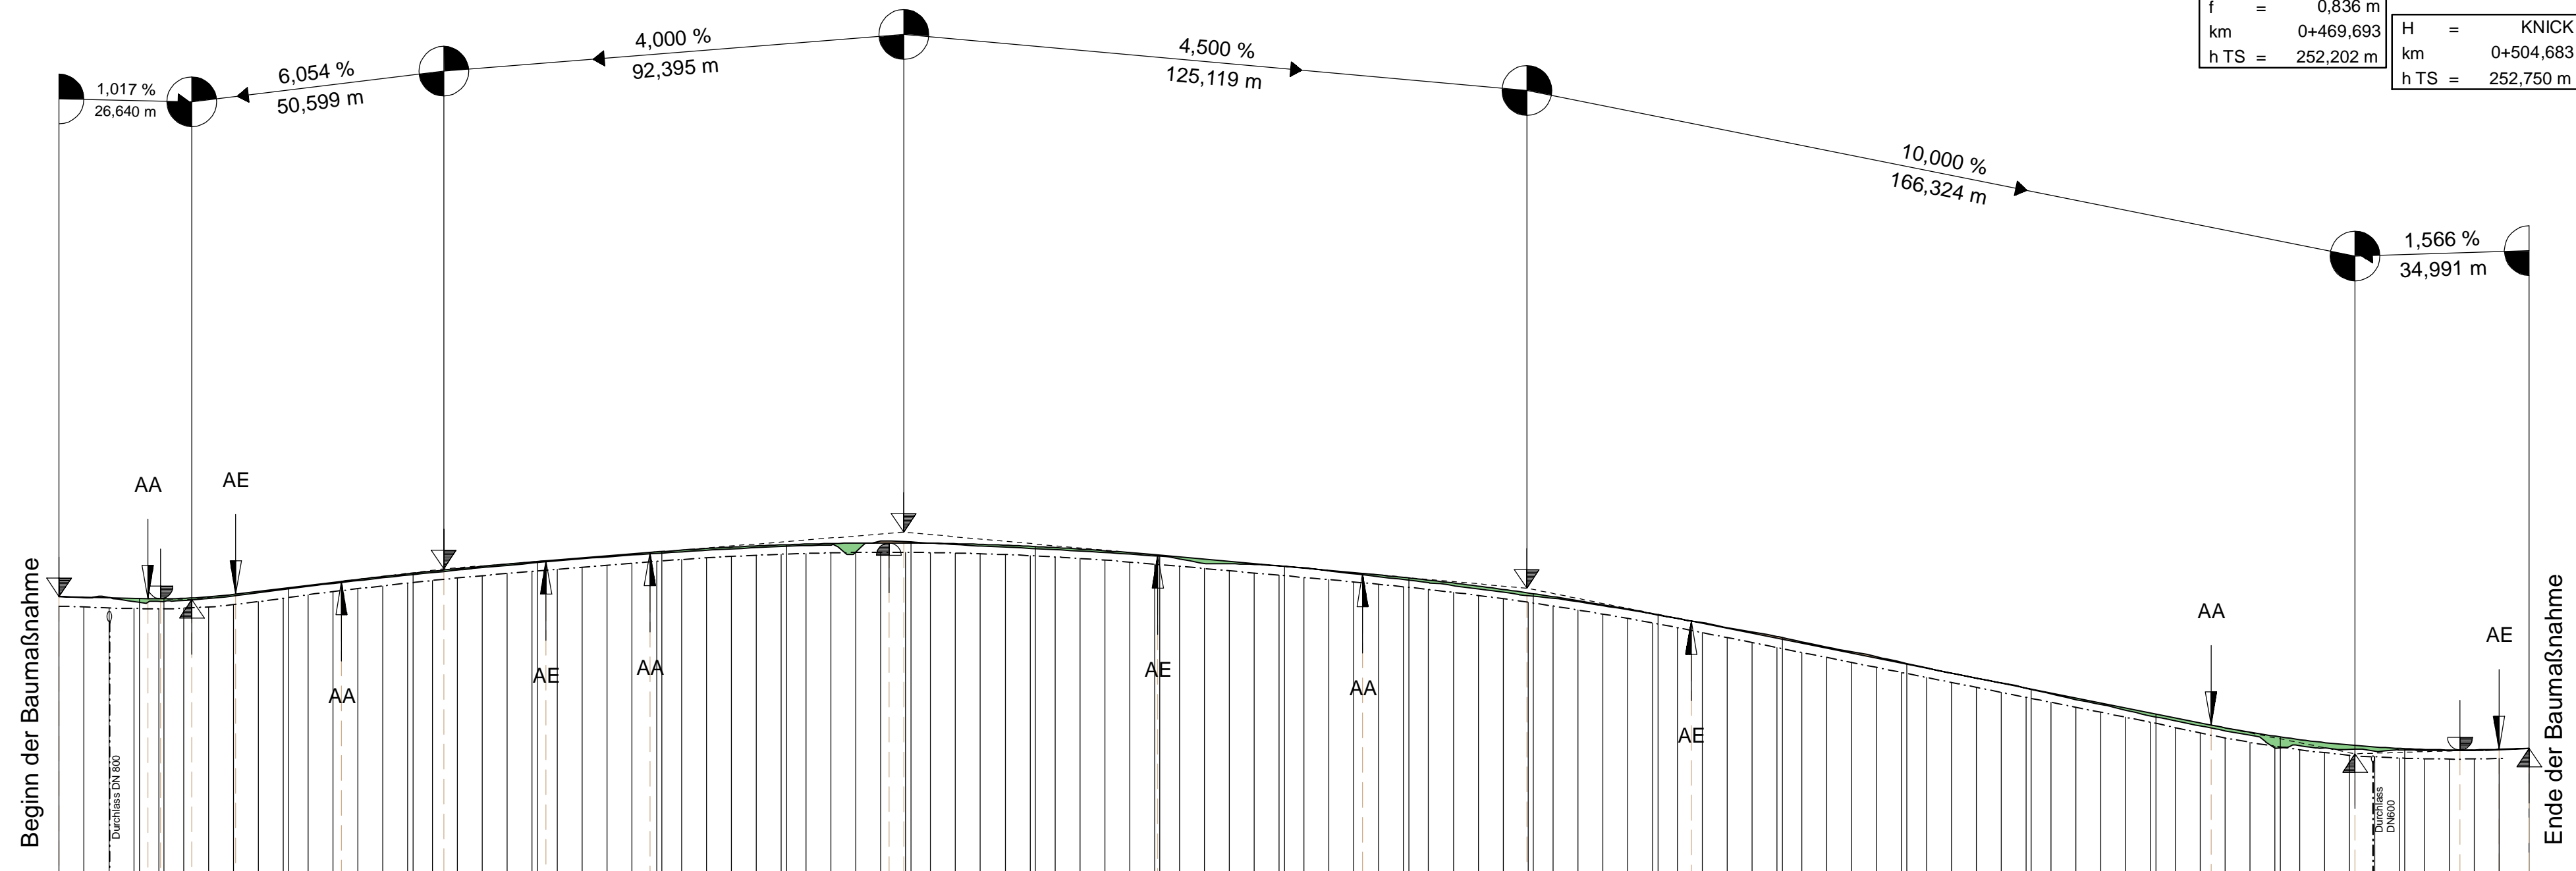

Entwässerung	Höhe Mulde links		Höhe Mulde rechts	
	Höhen	Stationen	Höhen	Stationen
Gradierte	267,031	6,16	267,976	24,76
	266,956	24,764	267,812	29,68
Urgelände	266,855	29,68	267,52	54,68
