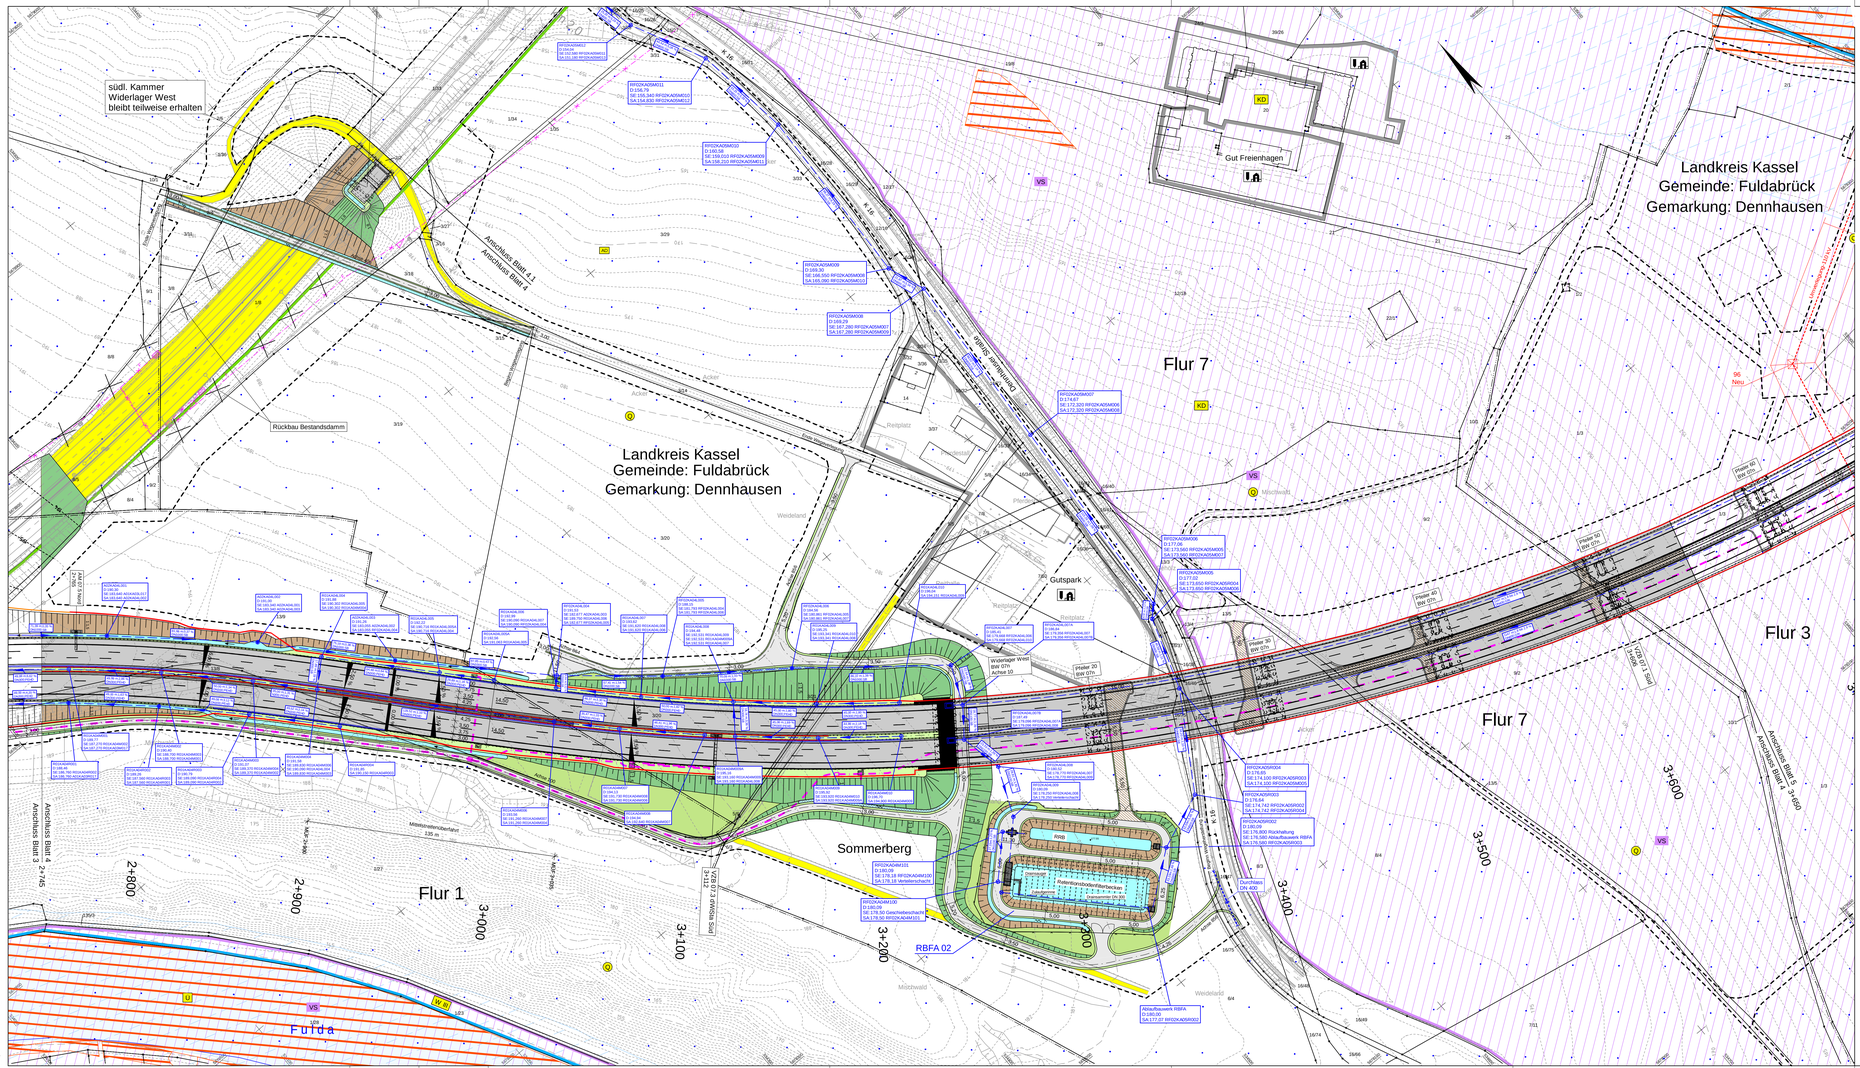
südl. Kammer
Widerlager West
bleibt teilweise erhalten
Rückbau Bestandsdamm
Landkreis Kassel
Gemeinde: Fuldabrück
Gemarkung: Dennhausen
Flur 7
Flur 3
Flur 1
Sommerberg
Gutspark
Gut Freienhagen
Anschluss Blatt 4.1
Anschluss Blatt 4
Anschluss Blatt 3
Anschluss Blatt 5
Mittelstreifenüberfahrt
Fulda
RBFA 02
Ablaufbauwerk RBFA
Retentionsbodenfilteranlage
Pfeiler 30 BW 070
Widerlager West BW 070 Achse 10
Achse