LÄNGSSCHNITT

Schnittführung in Gradiente Flensburg
M. 1500

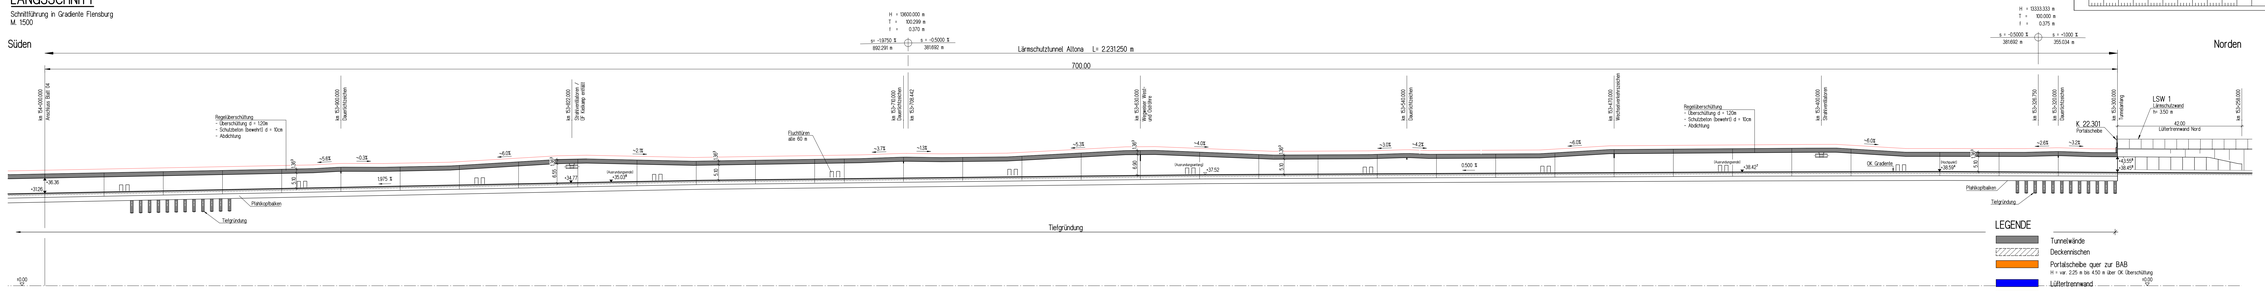
Süden
Norden
Lärmschutztunnel Altona L= 2.231,250 m
700,00
Anschluß Blatt 04
Regelüberschüttung
- Abdichtung
Pfahlkopfbalken
Tiefgründung
