


Lageplan Abschnitt 14

M 1:500

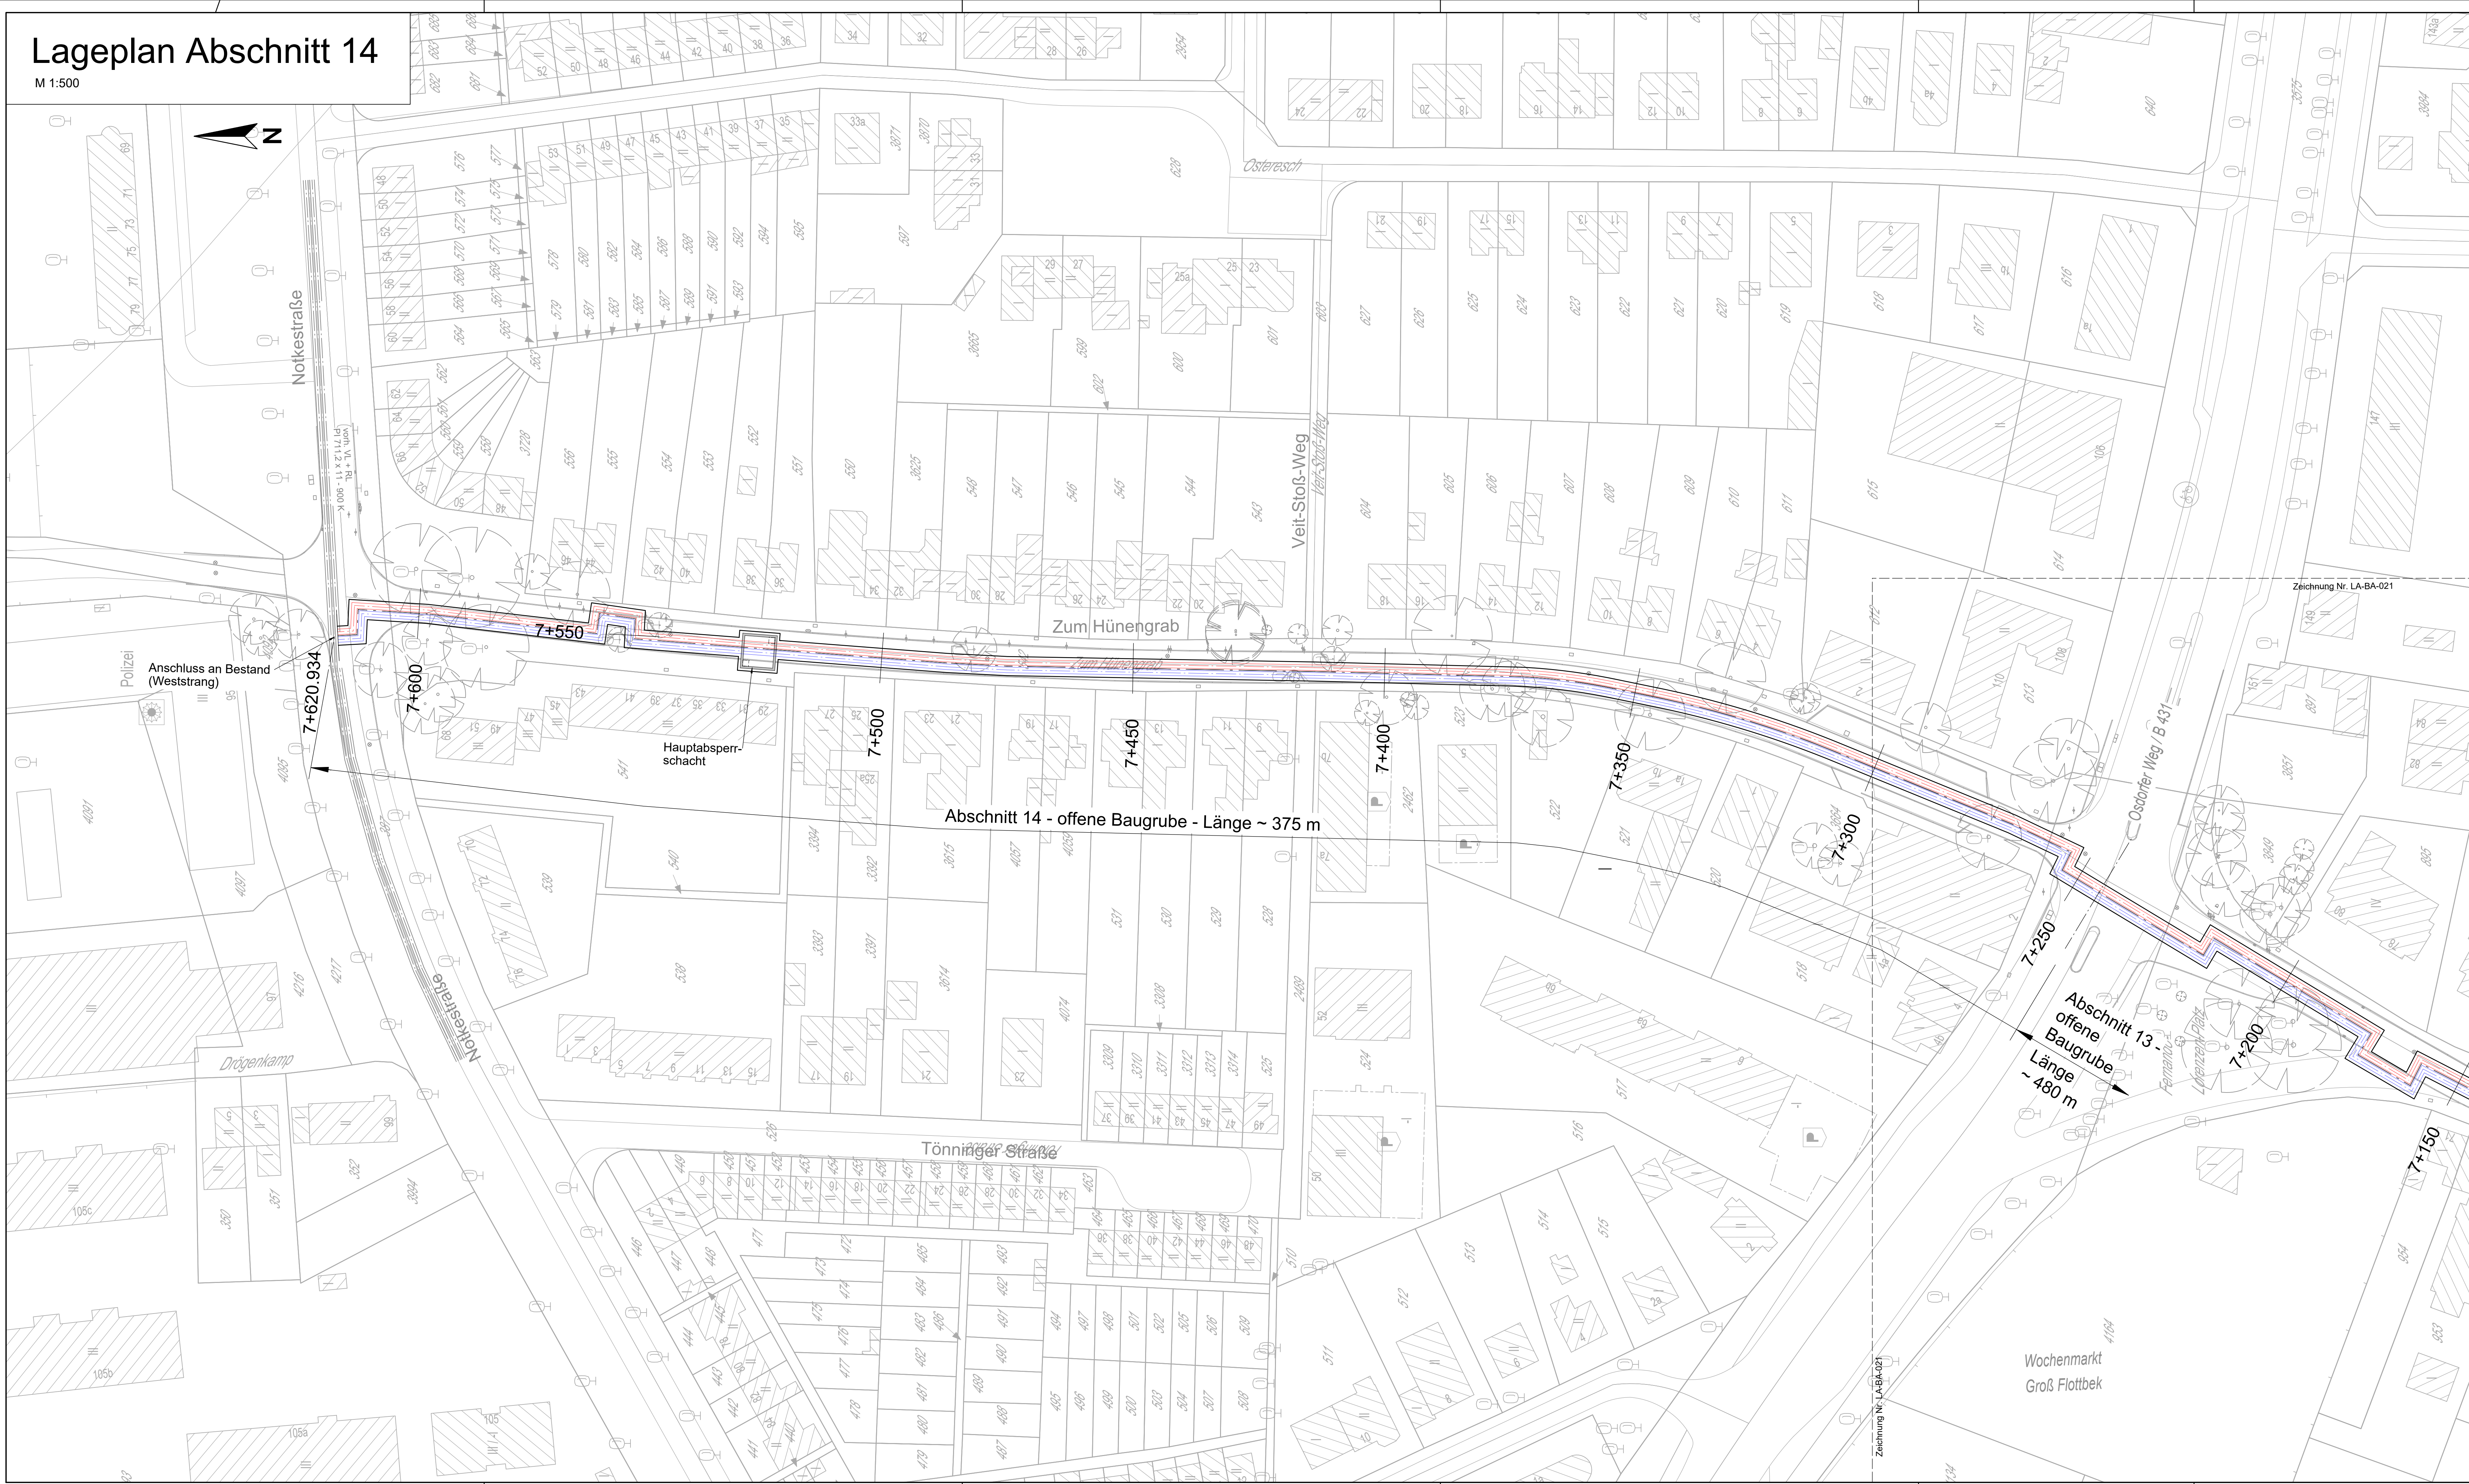

Legende

- Bestand

vorf. Bestandsdaten
vorf. Baum
- Planung

gepl. FWS-West Vorlaufleitung
gepl. FWS-West Rücklaufleitung
gepl. Baugrube

Übersicht



a		Anpassung der Fernwärmeleitungstrasse	28.02.20	Ko	Rie
Index	Änderung		Datum	Gezeich.	Geprüft
Fachplanung:			Datum	Name	
		Bearbei.			
		Gezeich.			
		Geprüft			
Bearbeitung:			Datum	Name	
		Bearbei.	07.06.19	Ri	
		Gezeich.	07.06.19	Anh.	
		Geprüft	07.06.19	Lie	
Planverfasser: Hamburg, 28.02.2020		gez. Dr. Ulrich Jäppelt			
			Datum	Name	
		Geprüft			
		Geprüft			
		Ident.Nummer:			
Antragsteller: Hamburg, 28.02.2020		gez. Dirk Lassen-Petersen	gez. Wietke Blume		
Maßstab:			Zeichnungsnummer:		LA-BA-022
1:500			Auftragsnummer:		
	Darstellung:		Ersatz für:		
	Lageplan Abschnitt 14				